


Detailschnitt

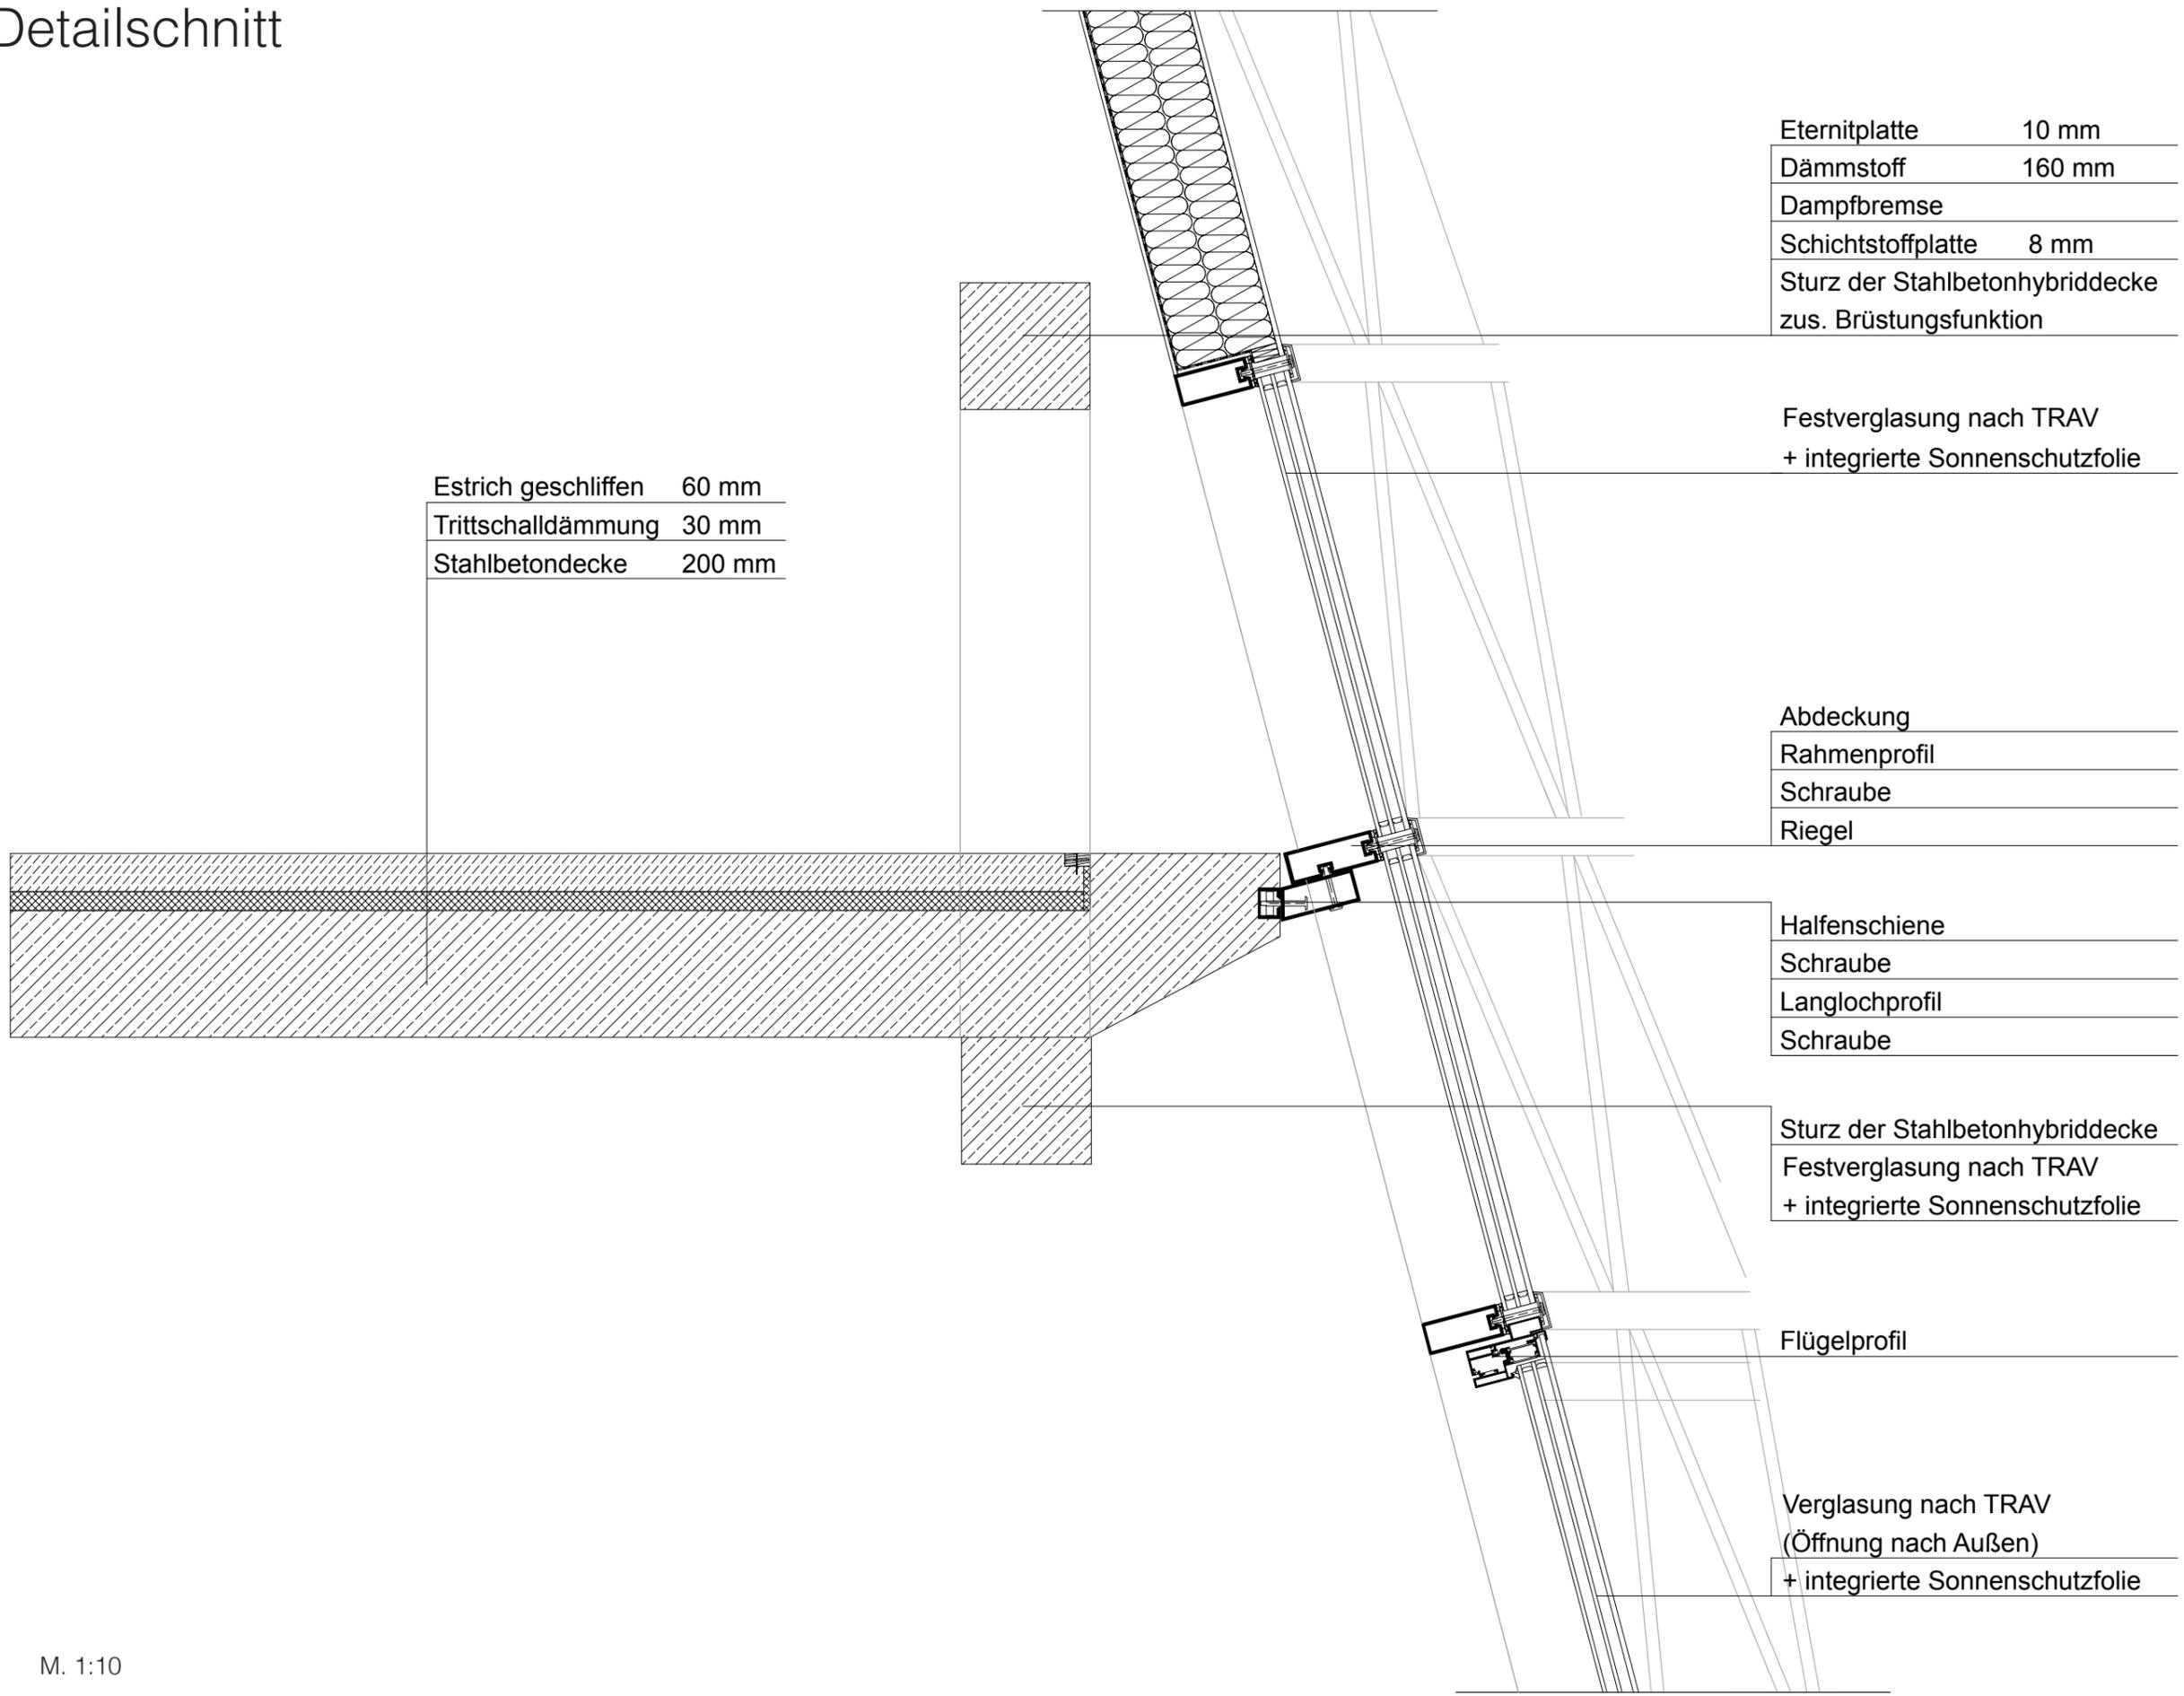

Estrich geschliffen	60 mm
Trittschalldämmung	30 mm
Stahlbetondecke	200 mm

Eternitplatte	10 mm
Dämmstoff	160 mm
Dampfbremse	
Schichtstoffplatte	8 mm
Sturz der Stahlbetonhybriddecke zus. Brüstungsfunktion	

Festverglasung nach TRAV
+ integrierte Sonnenschutzfolie

Abdeckung
Rahmenprofil
Schraube
Riegel

Halfenschiene
Schraube
Langlochprofil
Schraube

Sturz der Stahlbetonhybriddecke
Festverglasung nach TRAV
+ integrierte Sonnenschutzfolie

Flügelprofil

Verglasung nach TRAV
(Öffnung nach Außen)
+ integrierte Sonnenschutzfolie