


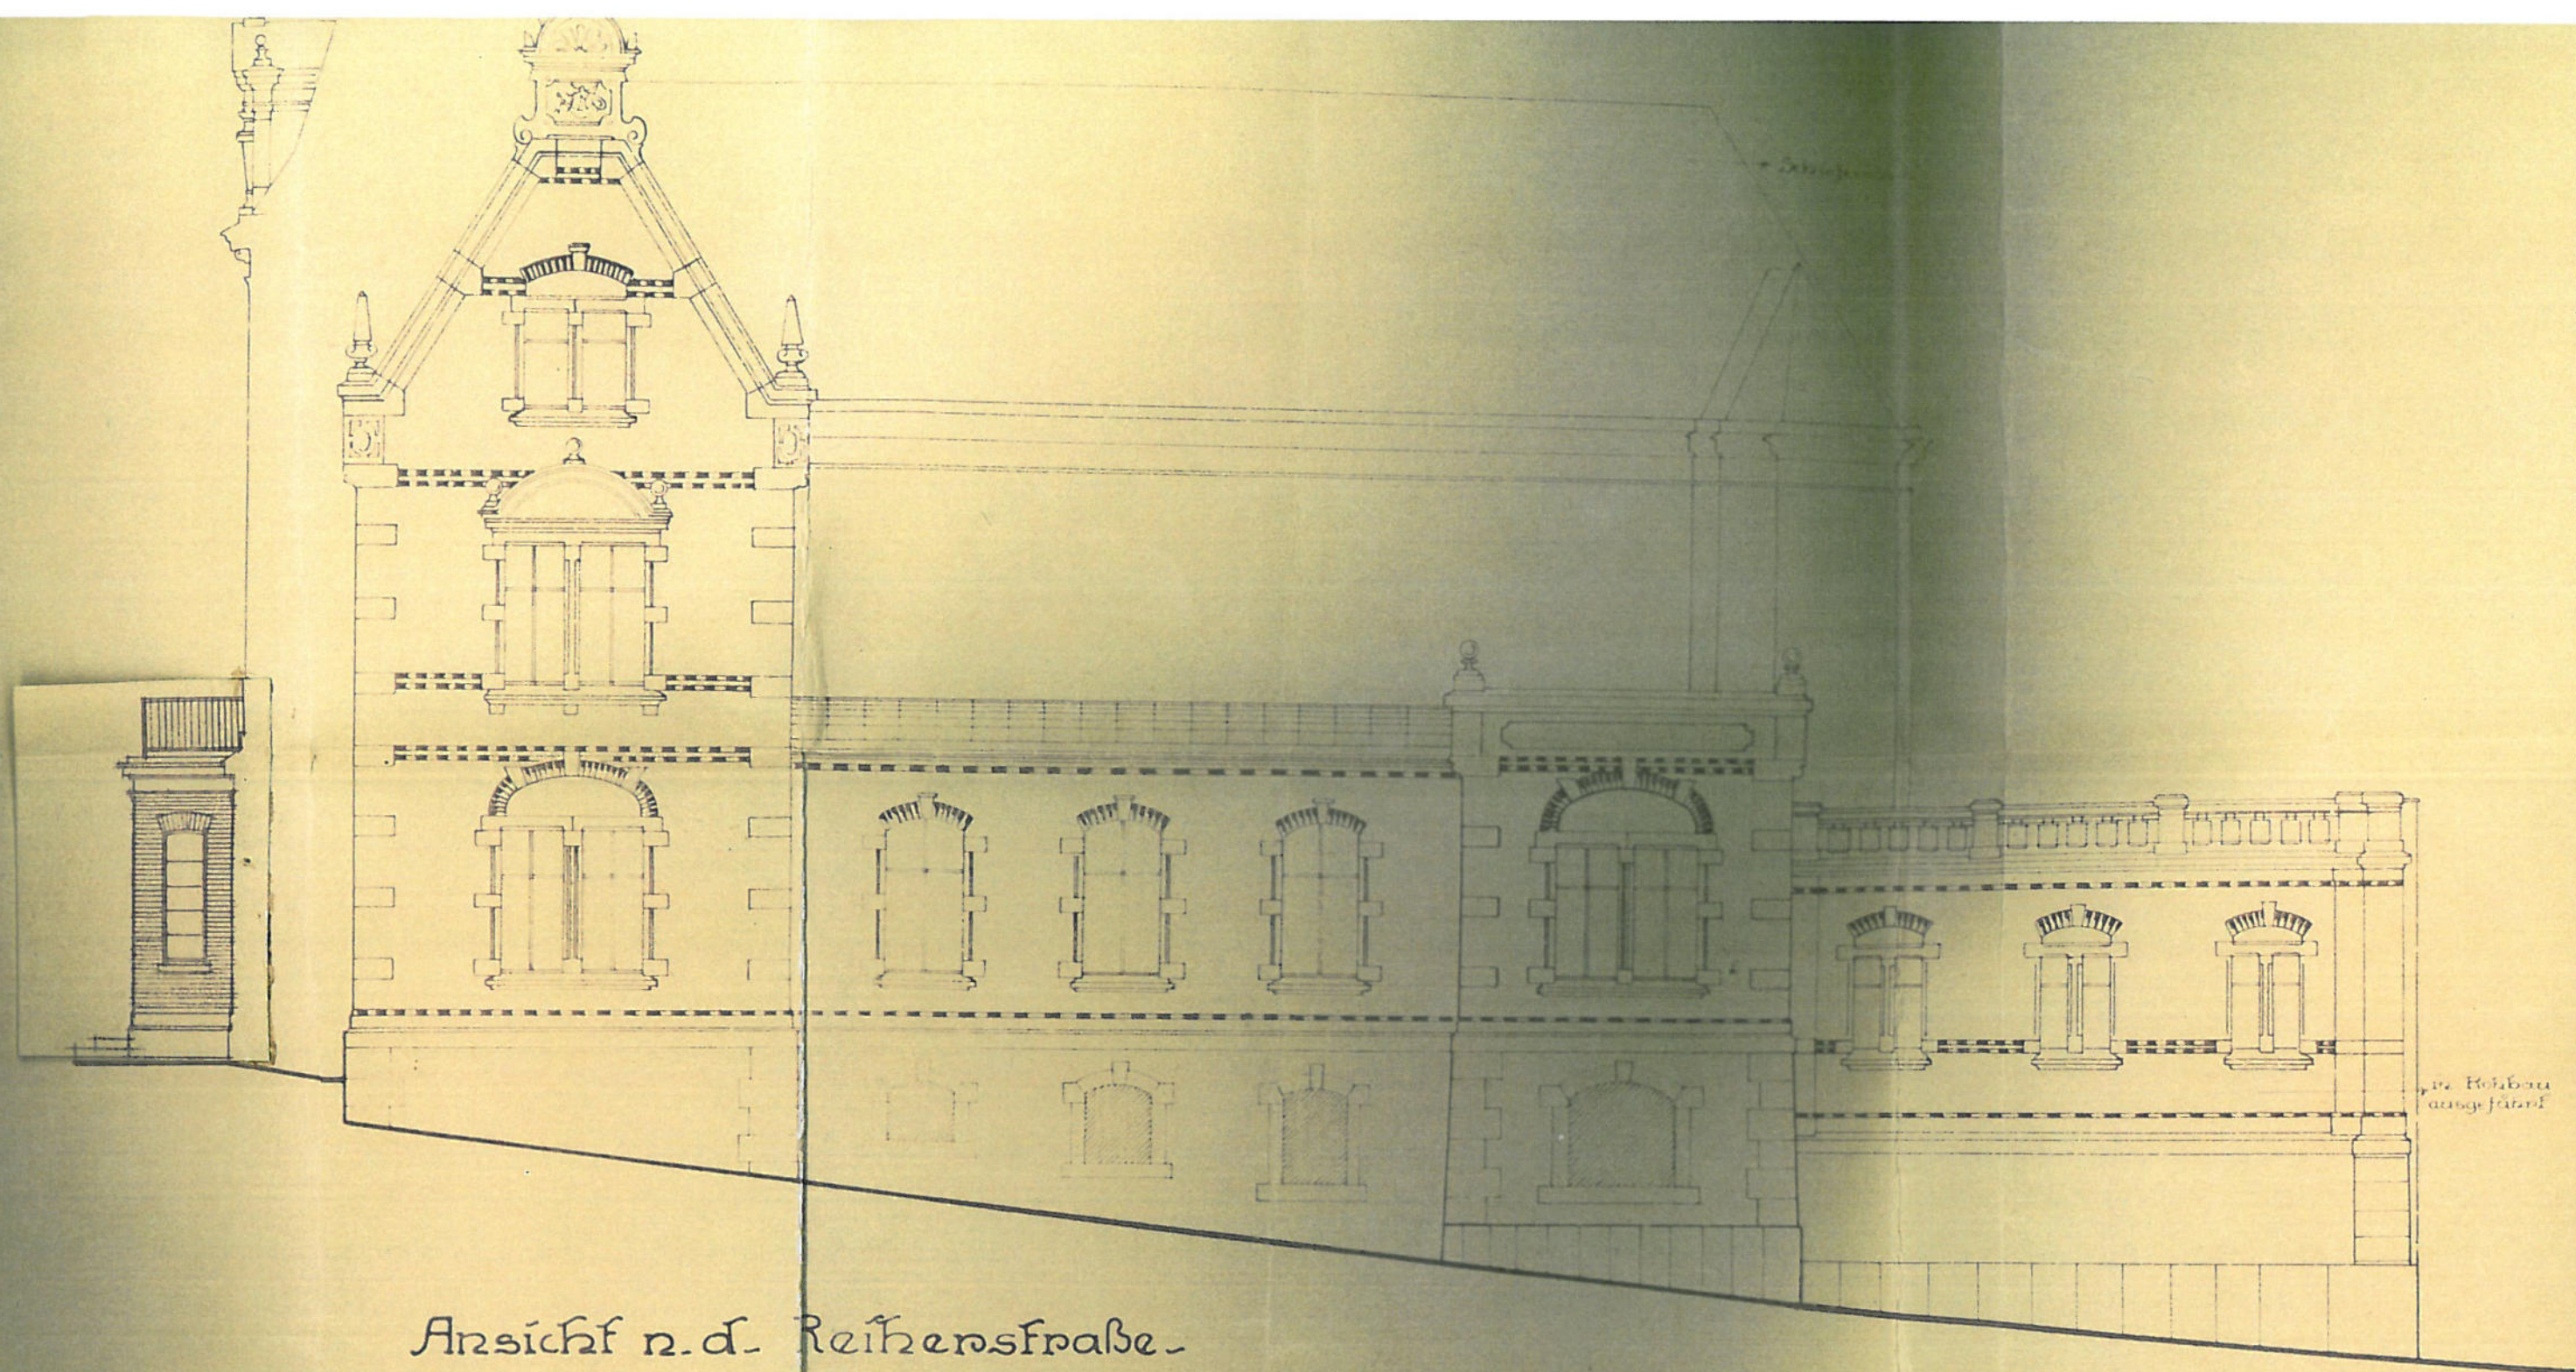

Ansicht n. d. Reihensstraße.

IB Forner
Treuen

Chemnitz, den 18. September 1914
Der Postbaumeister:

[Signature]

[Signature]

Maßstab 1:100

20 m