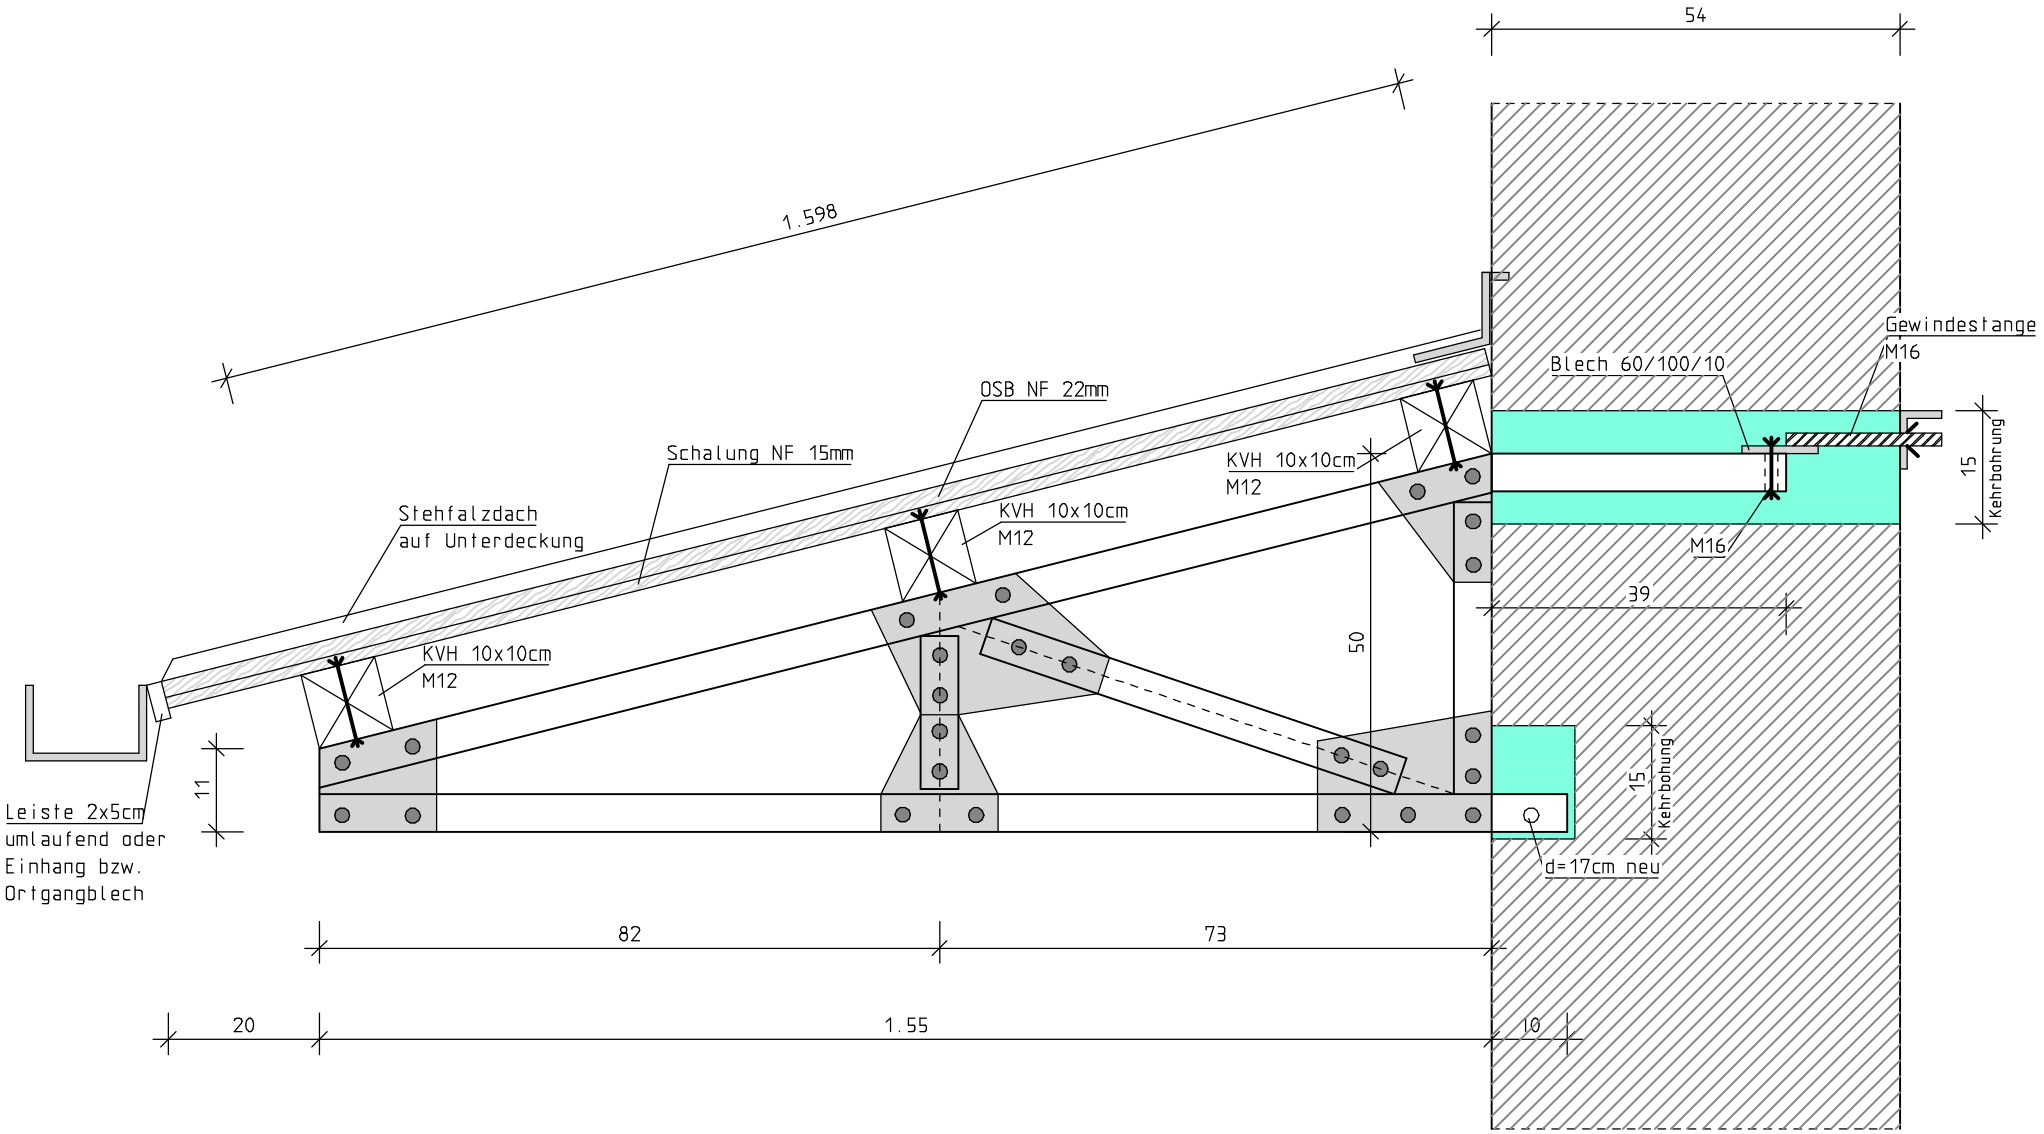

Bauvorhaben:	Überdachung Hofseite Post - Treuen			FORNER ingenieurbüro Königstraße 19 08233 Treuen
Positionsplan:	Schnitt			
gezeichnet : Forner	Auftrag-Nr.:	Plan-Nr.:	Revision:	Tel.:+49 37468/ 7648-0 Fax.:+49 37468/ 7648-55 Email:statik@forner.org Internet:www.forner.org
gesehen : Forner	04707	P1	00	
Datum : 30.08.2007				
Maßstab : 1:10				