



Ansicht Königstraße




Ansicht Postplatz



Hofansicht Richtung Königstraße



Hofansicht Richtung Dürerstraße

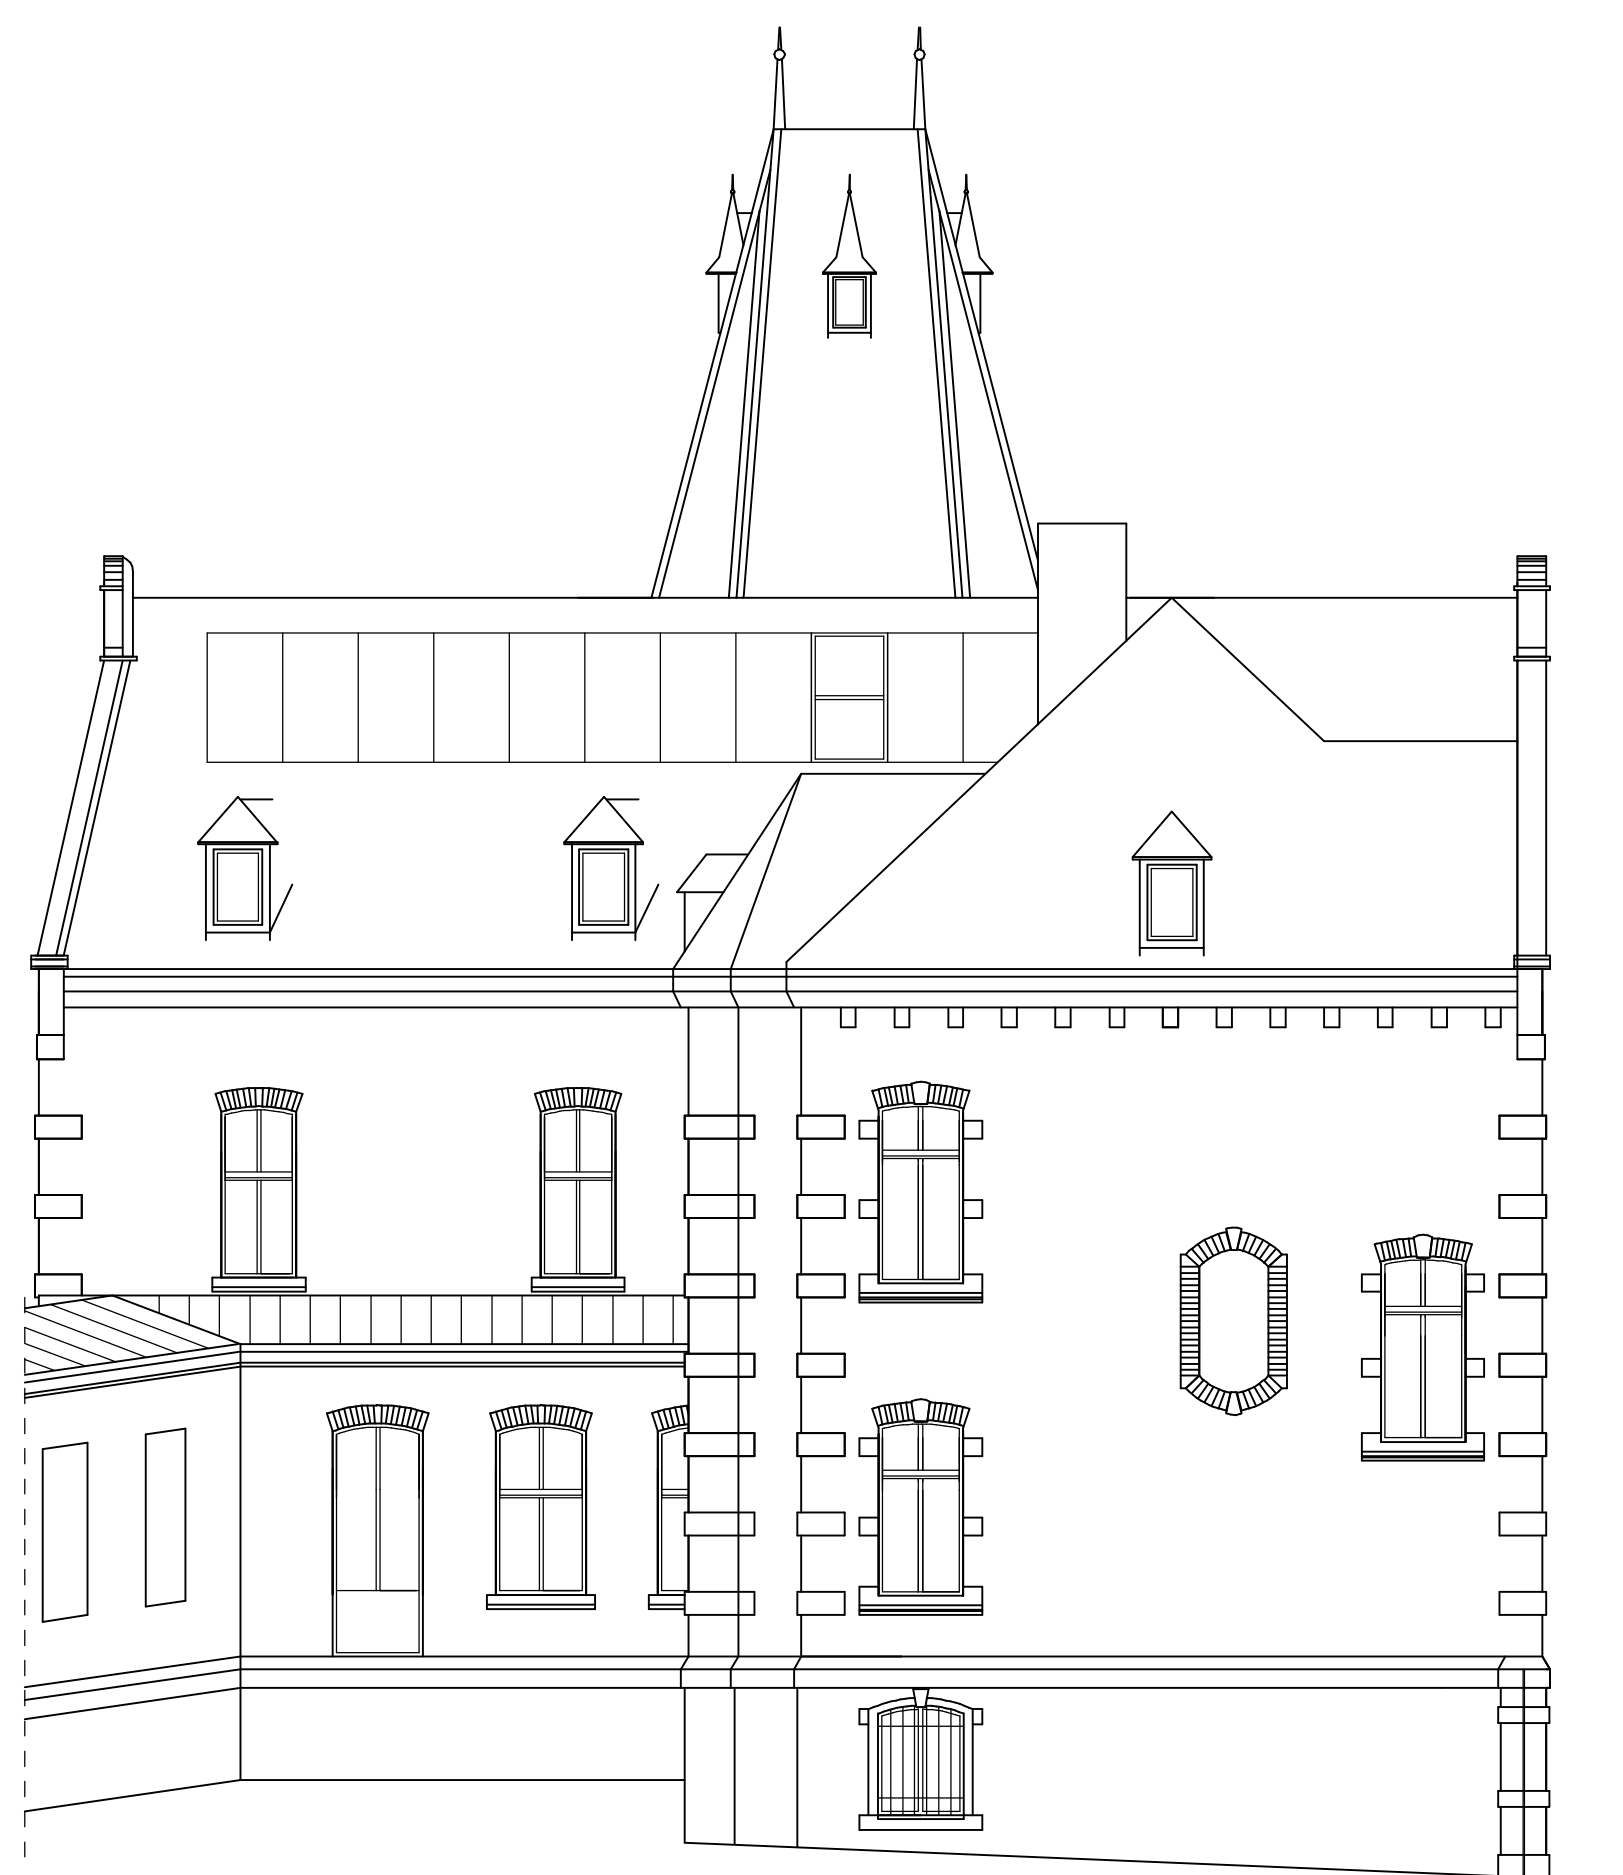

Hofansicht Richtung Postplatz



Ansicht Dürerstraße

Baueingabeplan

Sanierung Postgebäude Treuen
in Treuen. Flurst.- Nr. 257

Bauherr:

Bauort:

Eigentümer:

Nachbarn:

Entwurfsverfasser: Ingenieurbüro Forner
Baukonstruktion-Tragwerksplanung
Königstraße 19
08233 Treuen

Treuen, den
Der Entwurfsverfasser:

BAUVORHABEN : Sanierung Postgebäude Treuen			 FORNER INGENIEURBÜRO Königstraße 19 08233 Treuen Tel.: +49 37468 2242 Fax.: +49 37468 4003 E-Mail: stat@forner.org Internet: www.forner.org
Plan: Ansichten			
DATUM : 27.05.2007	MAßSTAB : 1:100	PLAN-NR. <i>04707-01</i>	