


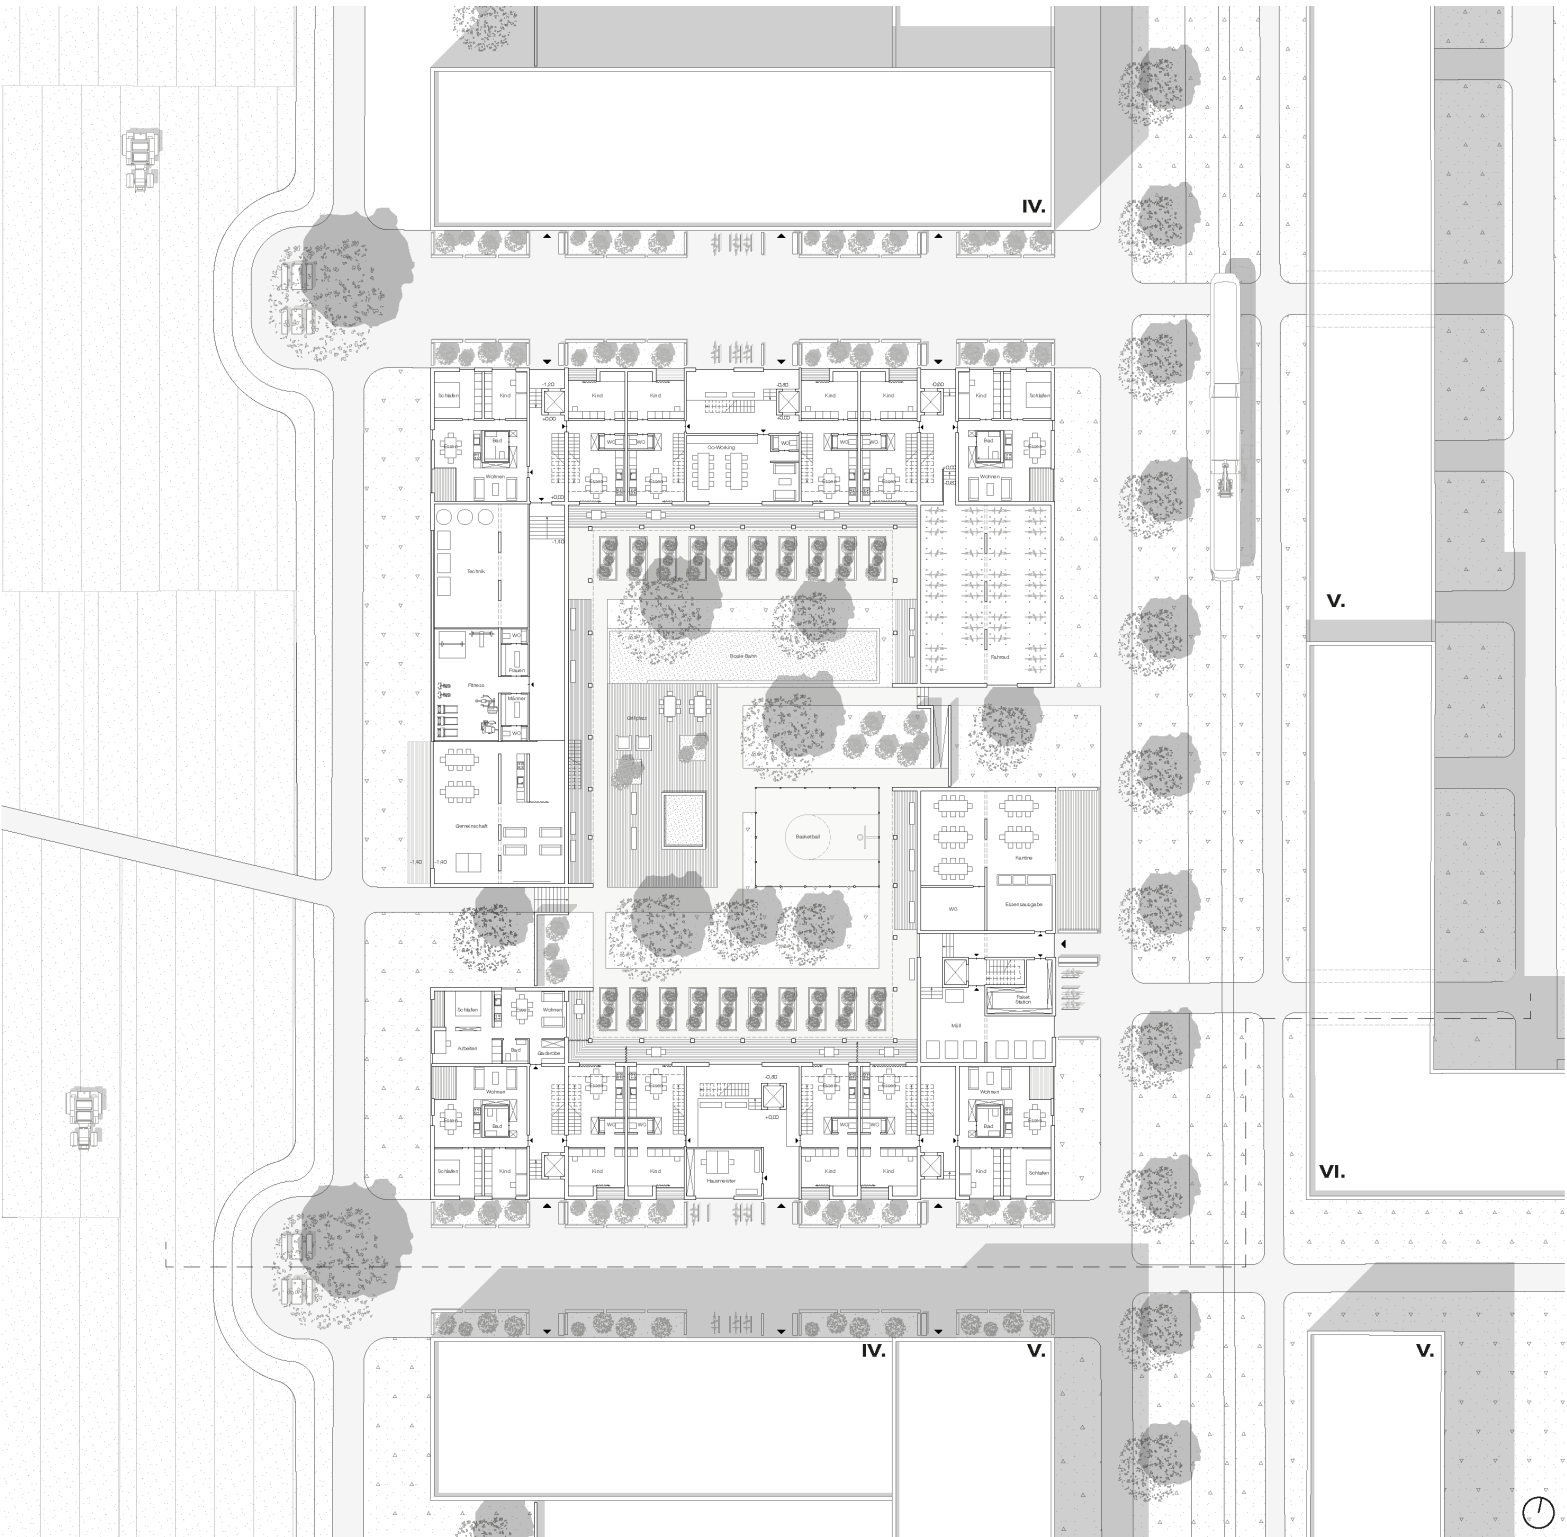

EG Lageplan 1:500