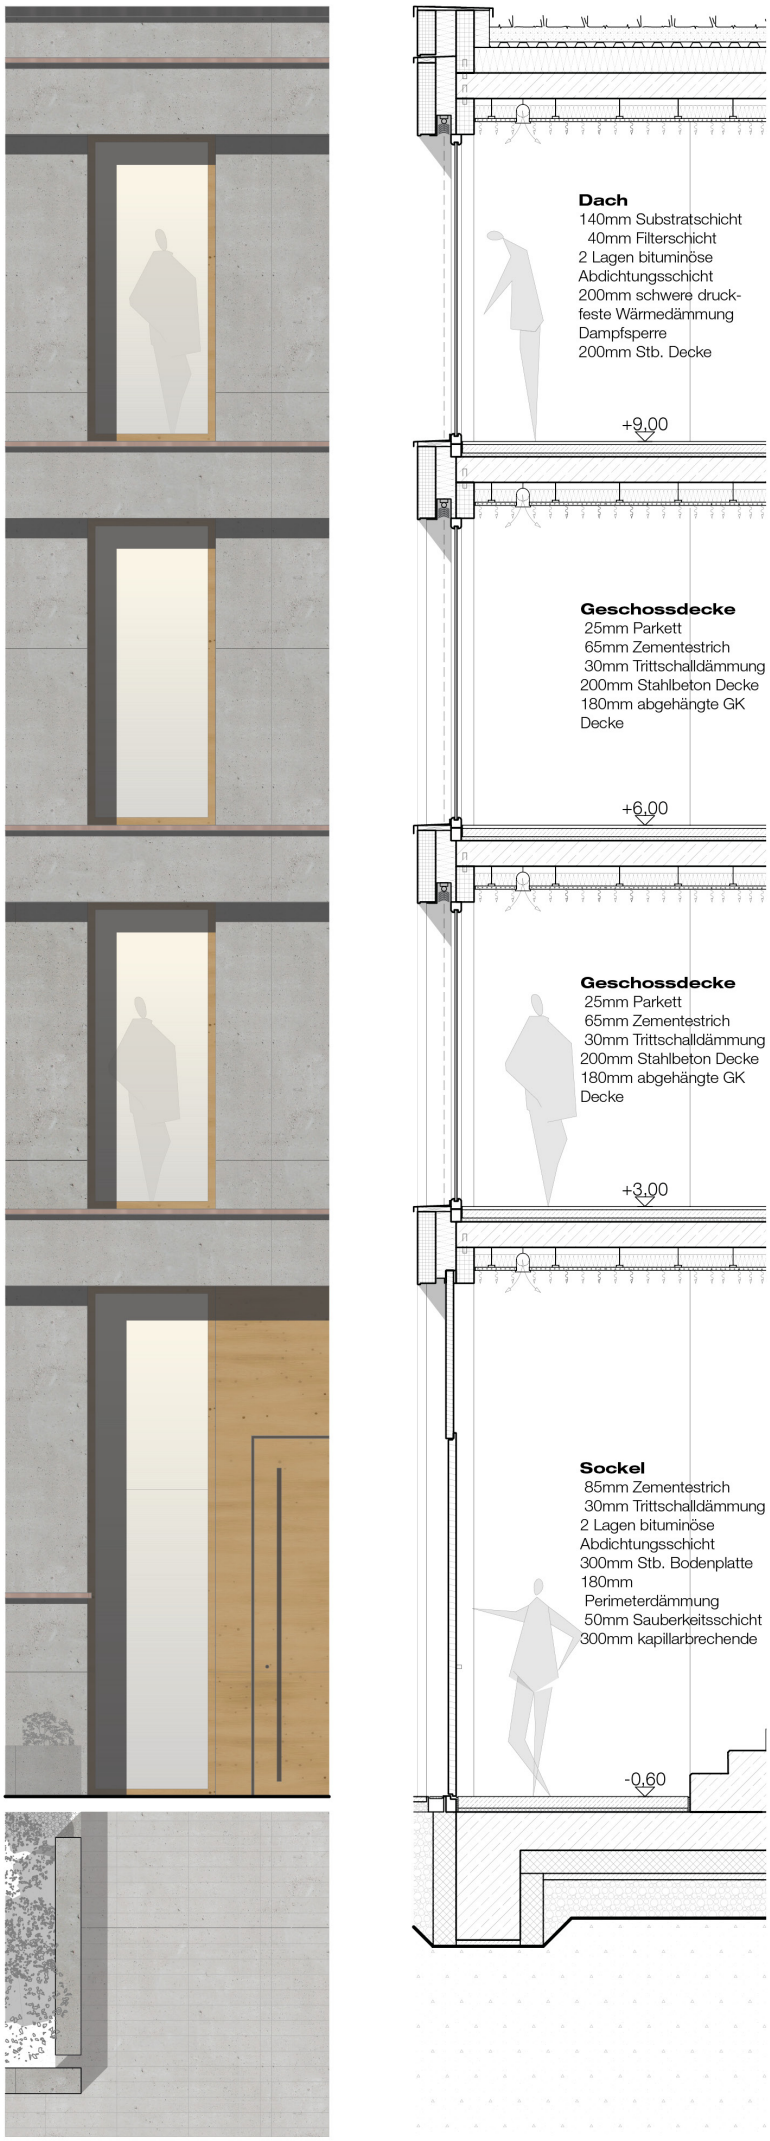

Fassadenschnitt 1:50