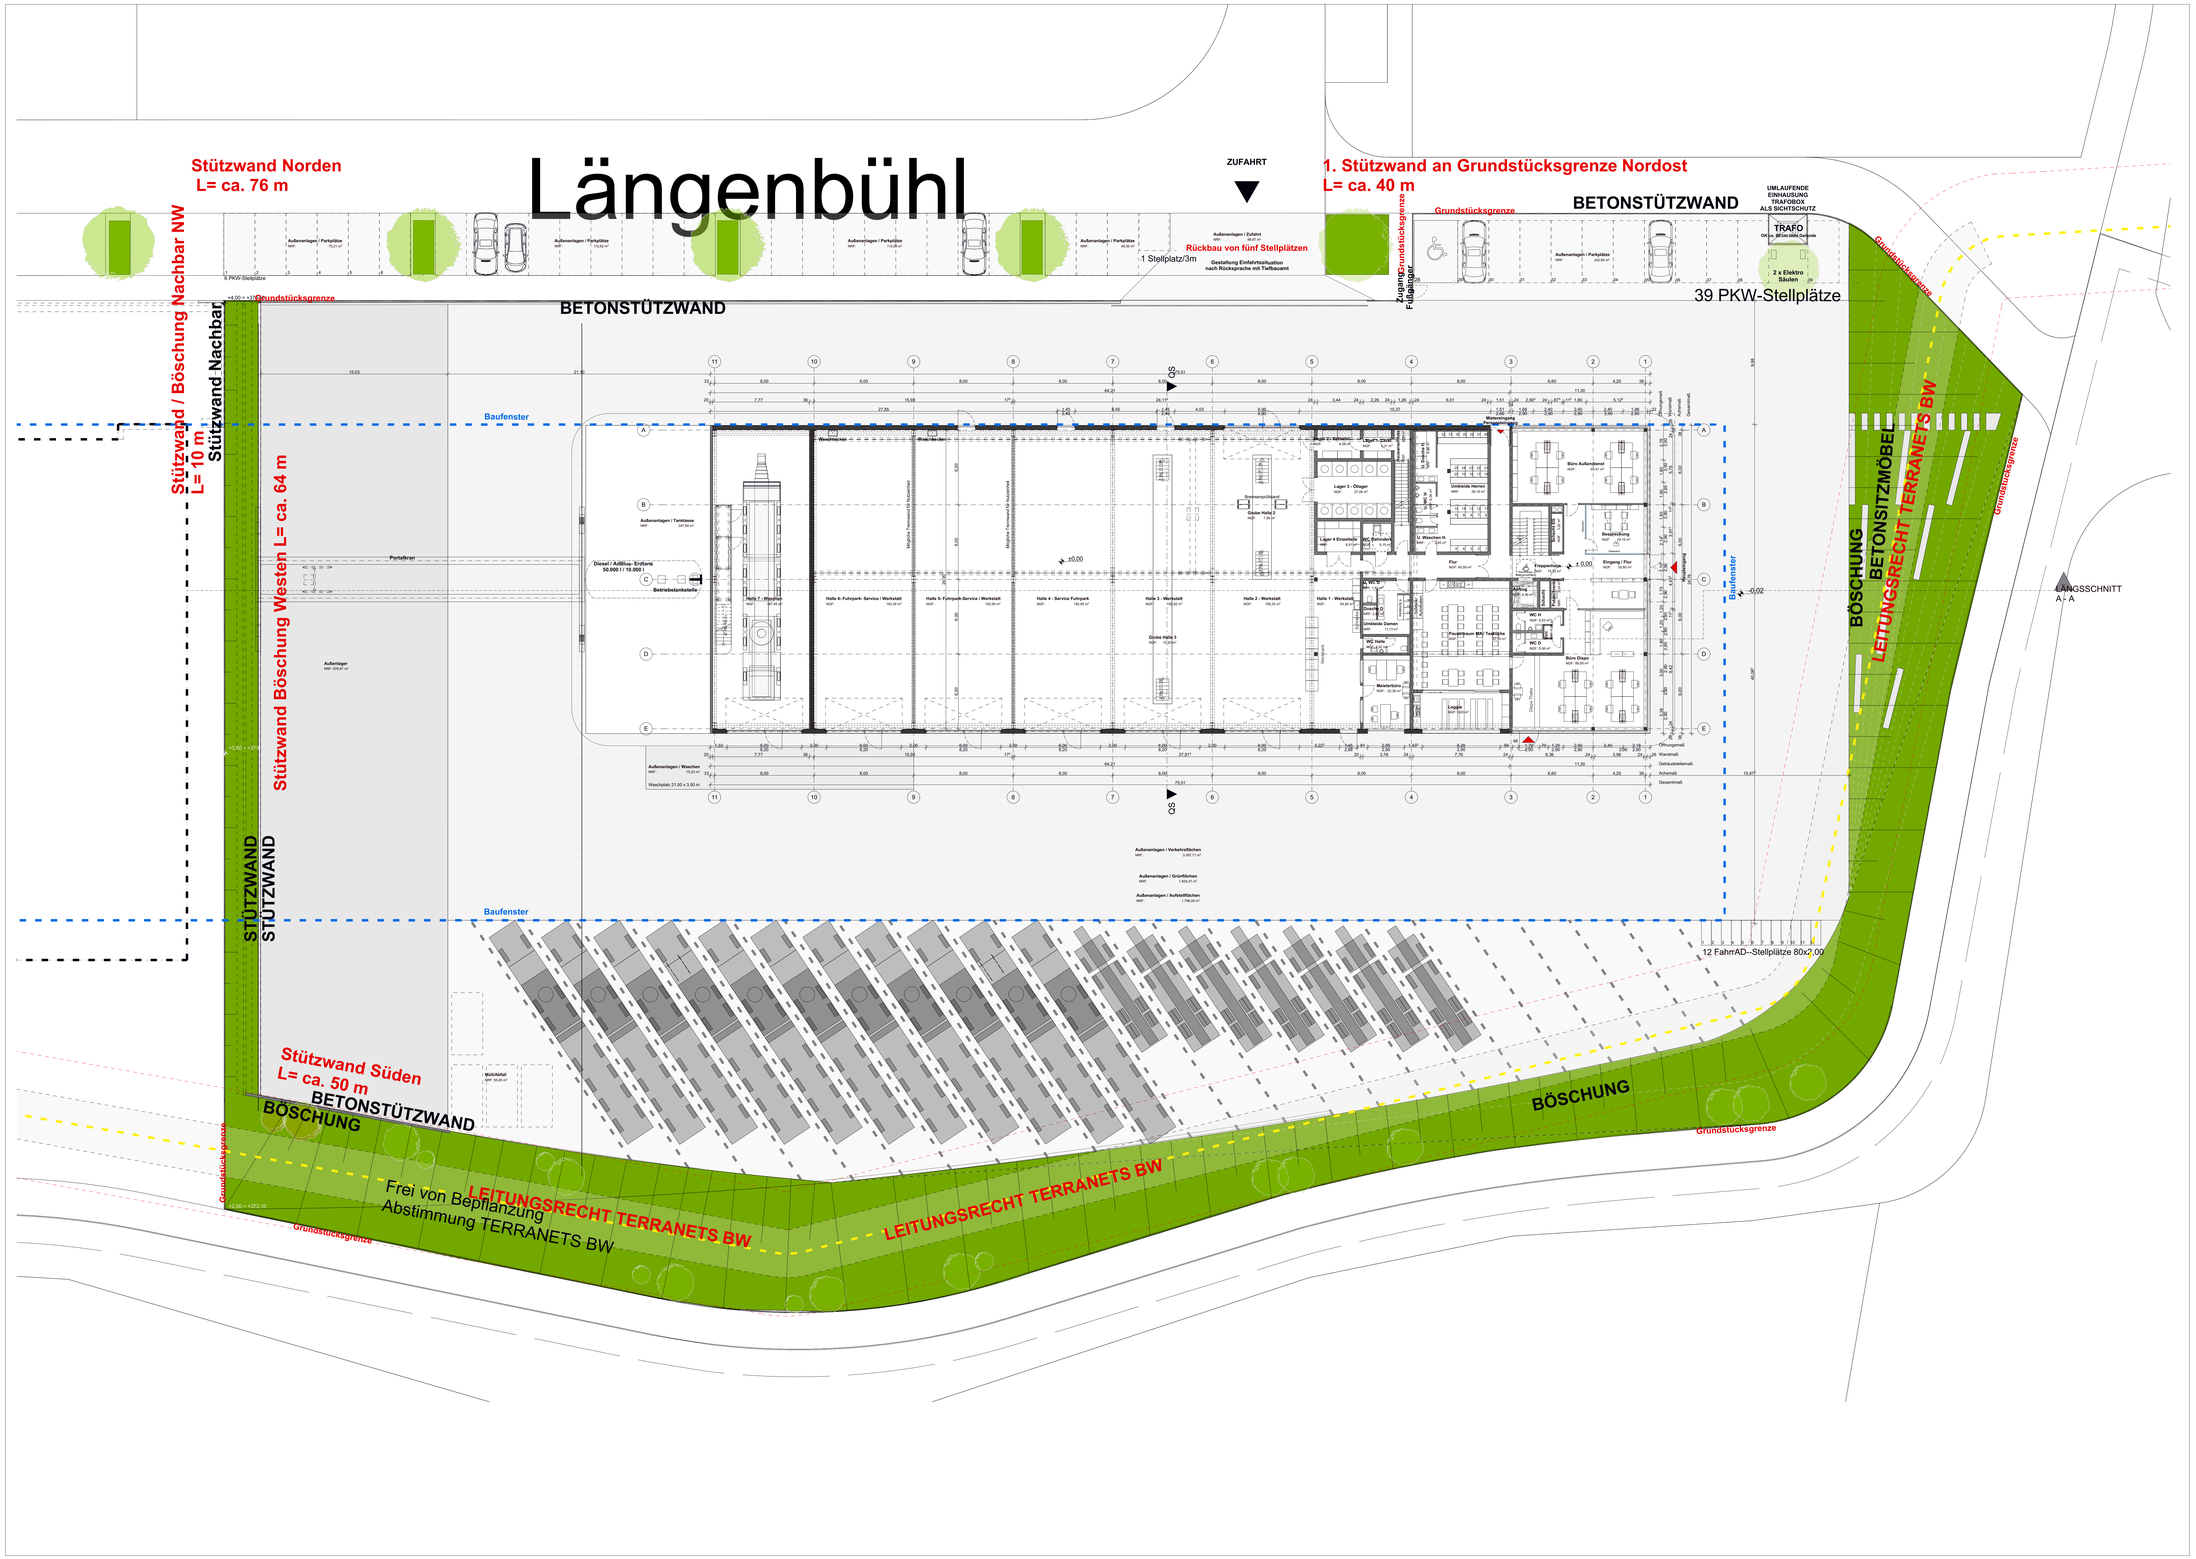

WANDTYPEN

BESTAND: ALLE SCHRAFFUREN MIT GRAUER HINTERGRUNDFARBE

ABBRUCH: ALLE SCHRAFFUREN IN GESTRICHELTER DARSTELLUNG

NEUBAU: ALLE SCHRAFFUREN KEINE HINTERGRUNDFARBE

- STAHLBETON
- BETONFERTIGTEIL
- BETON UNBEWEHRT
- PORENBETON
- MAUERWERK
- GIPSKARTON
- FASSADENDÄMMUNG
- DÄMMUNG
- ALUMINIUM
- HOLZ
- ESTRICH
- FLIESEN

D-03 Plannummer — HINWEIS DETAIL MIT VERWEIS AUF DEN DETAILPLAN

SCHNITT PA01/013 — HINWEIS SCHNITT MIT VERWEIS AUF DEN SCHNITTPLAN

ANSICHT LA5E001 — HINWEIS ANSICHT MIT VERWEIS AUF DEN ANSICHTSPLAN

B — INDEXWOLKE MIT INDEXBEZEICHNUNG AUF SEPARATEN LAYER

DURCHBRÜCHE

- FFB ±0.00 — OBERKANTE FERTIGFUSSBODEN
- RFB -0.15 — OBERKANTE ROHFUSSBODEN
- UNTERKANTE ABGEHÄNGTE DECKE
- UNTERKANTE ROHDECKE
- KB Ø 100 — KERNBOHRUNG
- WD 3.00/4.00 — WANDDURCHBRUCH
- BD 3.00/4.00 — BODENDURCHBRUCH
- DD 3.00/4.00 — DECKENDURCHBRUCH

TÜR-/ FENSTERSTEMPEL

T 0088	TÜR-/FENSTERNUMMER
DL 1.05x2.15	DURCHGANGSLICHTE
BRH RFB 0.00	BRÜSTUNGSHÖHE AB RFB
F 90	BRANDSCHUTZ
SD 32	SCHALLSCHUTZ

Wohnen 3
GL.00.03

Umfang:	8,22° m
Höhe i.L.:	4.00 m
Volumen:	16,877 m³
Fläche:	4.22 m²
Boden:	Bodenfliesen
Wand:	Latexanstrich
Decke:	Dispersionsanstrich
+0.10	
±0.00	

RAUMBEZEICHNUNG
RAUMNUMMER
UMFANG
LICHTE RAUMHÖHE
VOLUMEN
FLÄCHE
BODENBELAG
WANDBELAG
DECKENBELAG
OBERKANTE FERTIGFUSSBODEN
OBERKANTE ROHFUSSBODEN

ZEICHENERKLÄRUNG

NA	NOTAUSGANG
NÜ	NOTÜBERLAUF
BRH FFB	BRÜSTUNGSHÖHE AB OKFFB
BRH RFB	BRÜSTUNGSHÖHE AB OKRFB
LRH	LICHTE RAUMHÖHE
RÖ	REVISIONSÖFFNUNG
RR	REGENFALLROHR
RA	RAUCHABZUG
RWA	RAUCHWARMEABZUG
RW	RINNENWOLF
RD	ABDECKUNG
BP	BODENPLATTE
FF	FERTIGFUSSBODEN
OK	OBERKANTE
UK	UNTERKANTE
VK	VORDERKANTE
BA	BODENABLAUF
DE	DACHENLAUF
PS	PUMPENSUMPF
SK	SEKURANT
R=1,5	RADIUS = 1500mm

BRANDSCHUTZ

BW	BRANDWAND
F90	BAUTEIL IN FWK F90
F60	BAUTEIL IN FWK F60
F30	BAUTEIL IN FWK F30
A 1/2	NICHTBRENNBAREN BAUSTOFFE
RS	RAUCHSCHUTZTÜR
T30	FEUERHEMMENDE TÜR T30
T90	FEUERHEMMENDE TÜR T90
FW	FLUCHTWEG

SYMBOLE

- B/F BETON UNBEHANDELT
- D/D FERTIGDECKE
- SB/F SICHTBETON
- M/W MAUERWERK, FUGENGLATTSTRICH
- GK/F GIPSKARTON
- P/F PUTZ MIT ANSTRICH
- W/D WÄRMEDÄMMUNG
- F/C FLIESEN
- A/F ANSTRICH
- WH WANDHYDRANT
- F FEUERLÖSCHER
- BMZ BRANDMELDEZENTRALE
- FSD FEUERWEHRSCHLÜSSELDEPOT
- EOF ELEKTRISCHER TÜROFFNER
- DSA DOPPELSCHEIBSANLAGE
- OFF OFFENHALTUNG
- FD DECKENVERSPRUNG FD
- RD DECKENVERSPRUNG RD
- FFB BODENVERSPRUNG FFB
- RFB BODENVERSPRUNG RFB

HINWEISE:

BRANDSCHUTZEINTRAGUNGEN SIND NUR GÜLTIG IN VERBINDUNG MIT DEM BRANDSCHUTZKONZEPT.

Vor Herstellung der Durchbrüche und Kernbohrungen in bestehenden Stahlbetonbauteilen (Fertigteile und Ortbeton) ist die Bestandsbewehrung zu kondieren, anzuzeichnen und von der Tragwerksplanung freizugeben.

Dieser Plan gilt nur in Verbindung mit den entsprechenden Tragwerks- und Installationsplänen, sowie sonstigen Angaben der beteiligten Fachplaner. Lage und Vermessung der Aussparungen und Schlitze, hier nur nachrichtlich verzeichnet, sind den Plänen der Fachingenieure zu entnehmen.
Die in dem Plan enthaltenen Objekte der Haustechnik (Heizkörper, Sanitärobjekte, sonstige) wurden aus der Planungen der fachlich Beteiligten zur Information übernommen.

Tragende Teile sind unter Berücksichtigung der Tragwerksplanung auszuführen.

Leerrohre gemäss gesonderten Plänen des Elektroplaners!

Alle Maße sind vor Ausführung durch den Unternehmer eigenverantwortlich zu prüfen!!

Unstimmigkeiten, die sich aus den angegebenen Maßen, Symbolen, oder textlichen Anweisungen im Plan ergeben, sind vor Baubeginn der ausführenden Firma mit dem Bauleiter zu klären.

INDEX	DATUM DATE	GEZEICHNET DRAWN	BESCHREIBUNG DESCRIPTION

NEUBAU SCHOLPP - LEONBERG

UNIT 4 — agentur für architektur & projektmanagement

PROJEKTANSCHRIFT / BAUHERR ADDRESS / CLIENT: SCHOLPP — Bodenbeläge aus schlauchen Lust

ARCHITEKTUR ARCHITECTURE: UNIT 4 agentur für architektur & projektmanagement
Kleyer-Passage 1
D-70193 Stuttgart
T +49 (0)711 - 26 28 59 - 0
F +49 (0)711 - 26 28 59 - 19

TRAGWERK STRUCTURAL DESIGN

GEBÄUDETECHNIK FACILITY

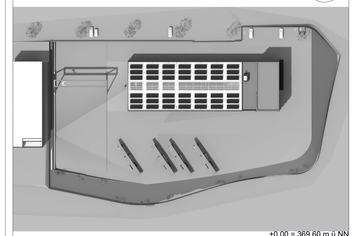

±0,00 = 369,60 m ü.NN

GENEHMIGUNGSPLANUNG

DATUM DATE	GEZEICHNET DRAWN	GEPRÜFT CHECKED	PLOTDATUM PLOT DATE	FORMAT	BLATT SHEET	FREIGABE KUNDE APPROVAL CLIENT	DATUM DATE
16.08.2018	H.Majer		16.08.2018	A0 +1			

PLANINHALT DRAWING TITLE: Architektur, Lageplan, Außenanlagen

PROJEKTNUMMER PROJECT NUMBER: U42_702_

MAßSTAB SCALE: 1:150

PLANNUMMER DRAWING NUMBER: 4_X_ARC_00_E0_XX_01-

INDEX

© UNIT 4 GmbH & Co.KG