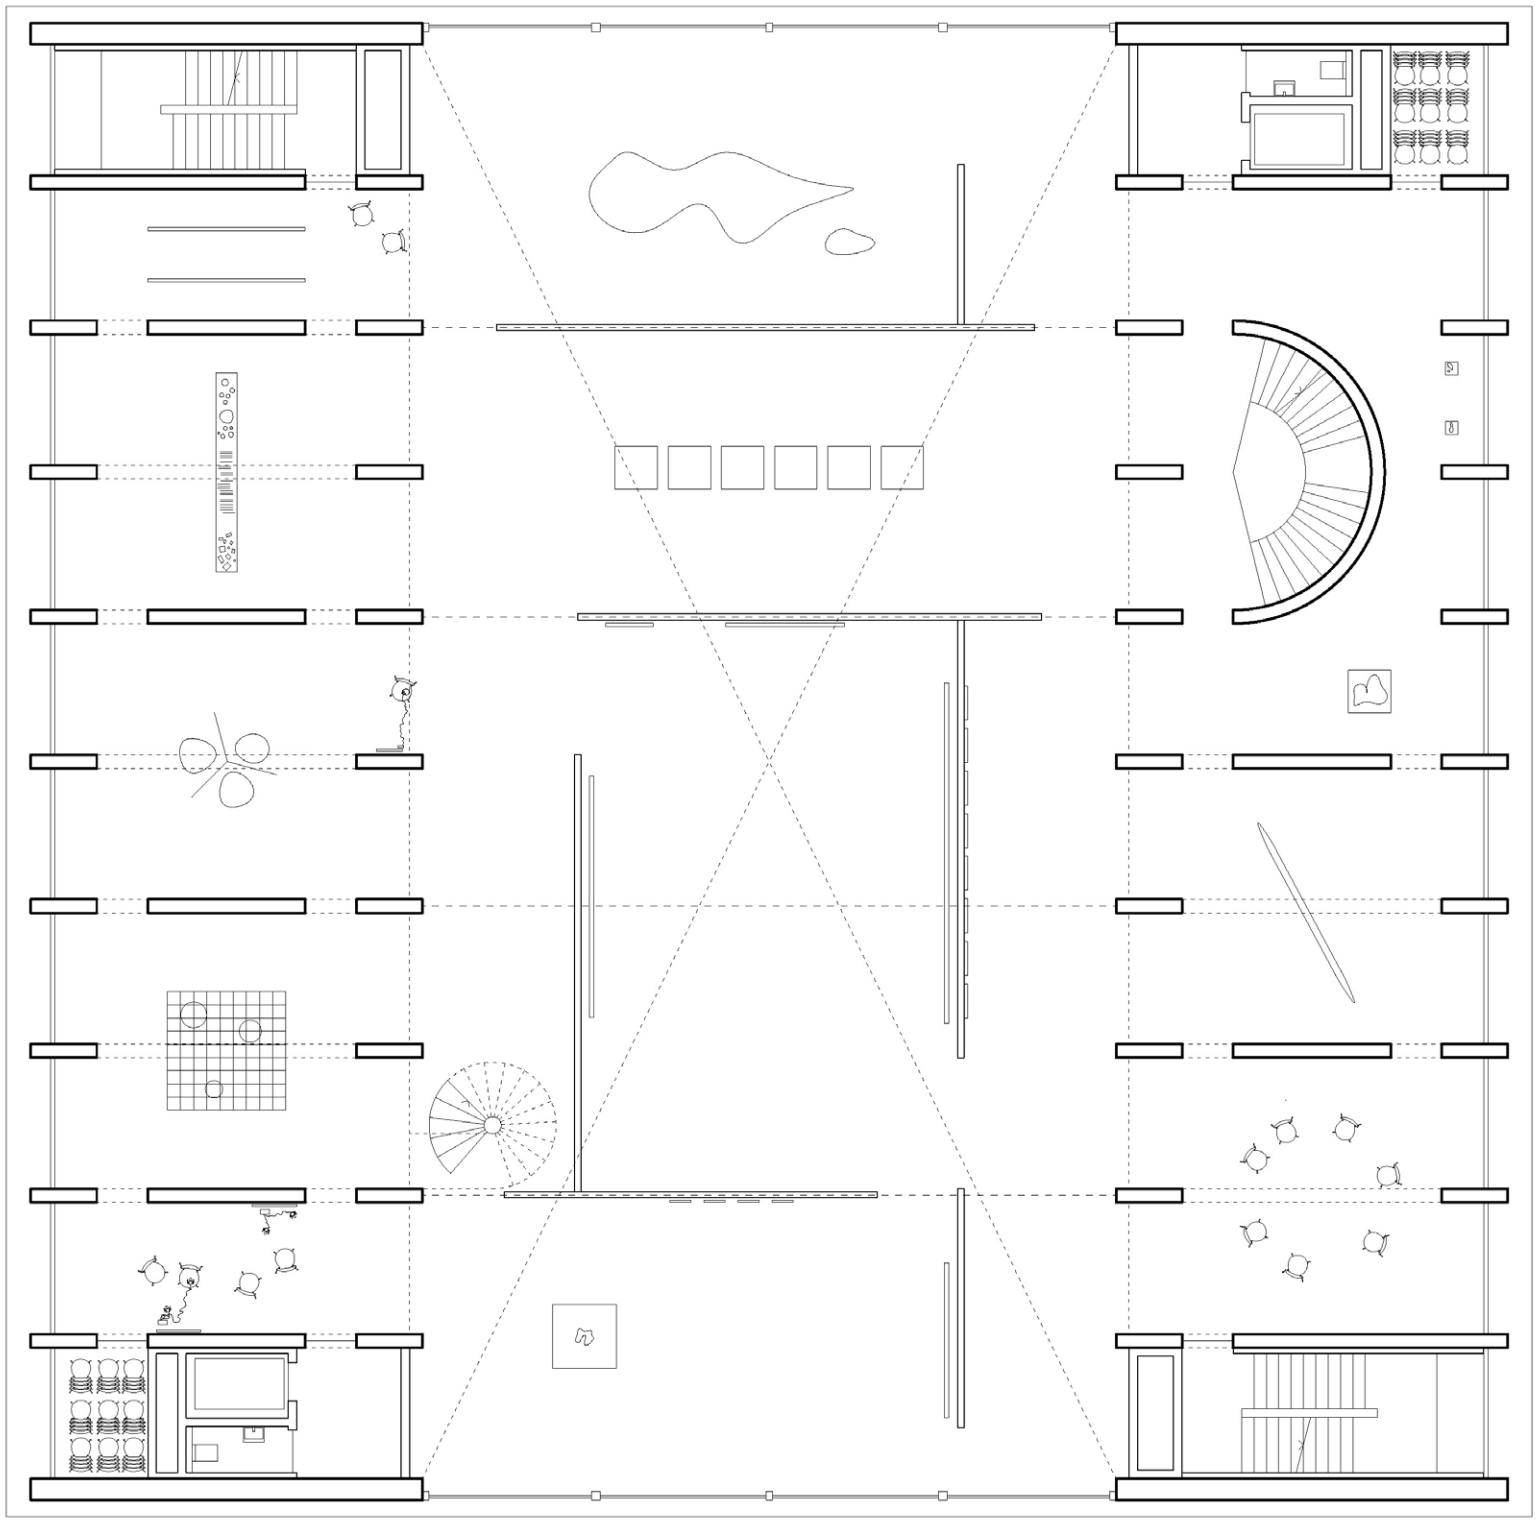

0 1 5

GRUNDRISS 2.OG | AUSSTELLUNG