


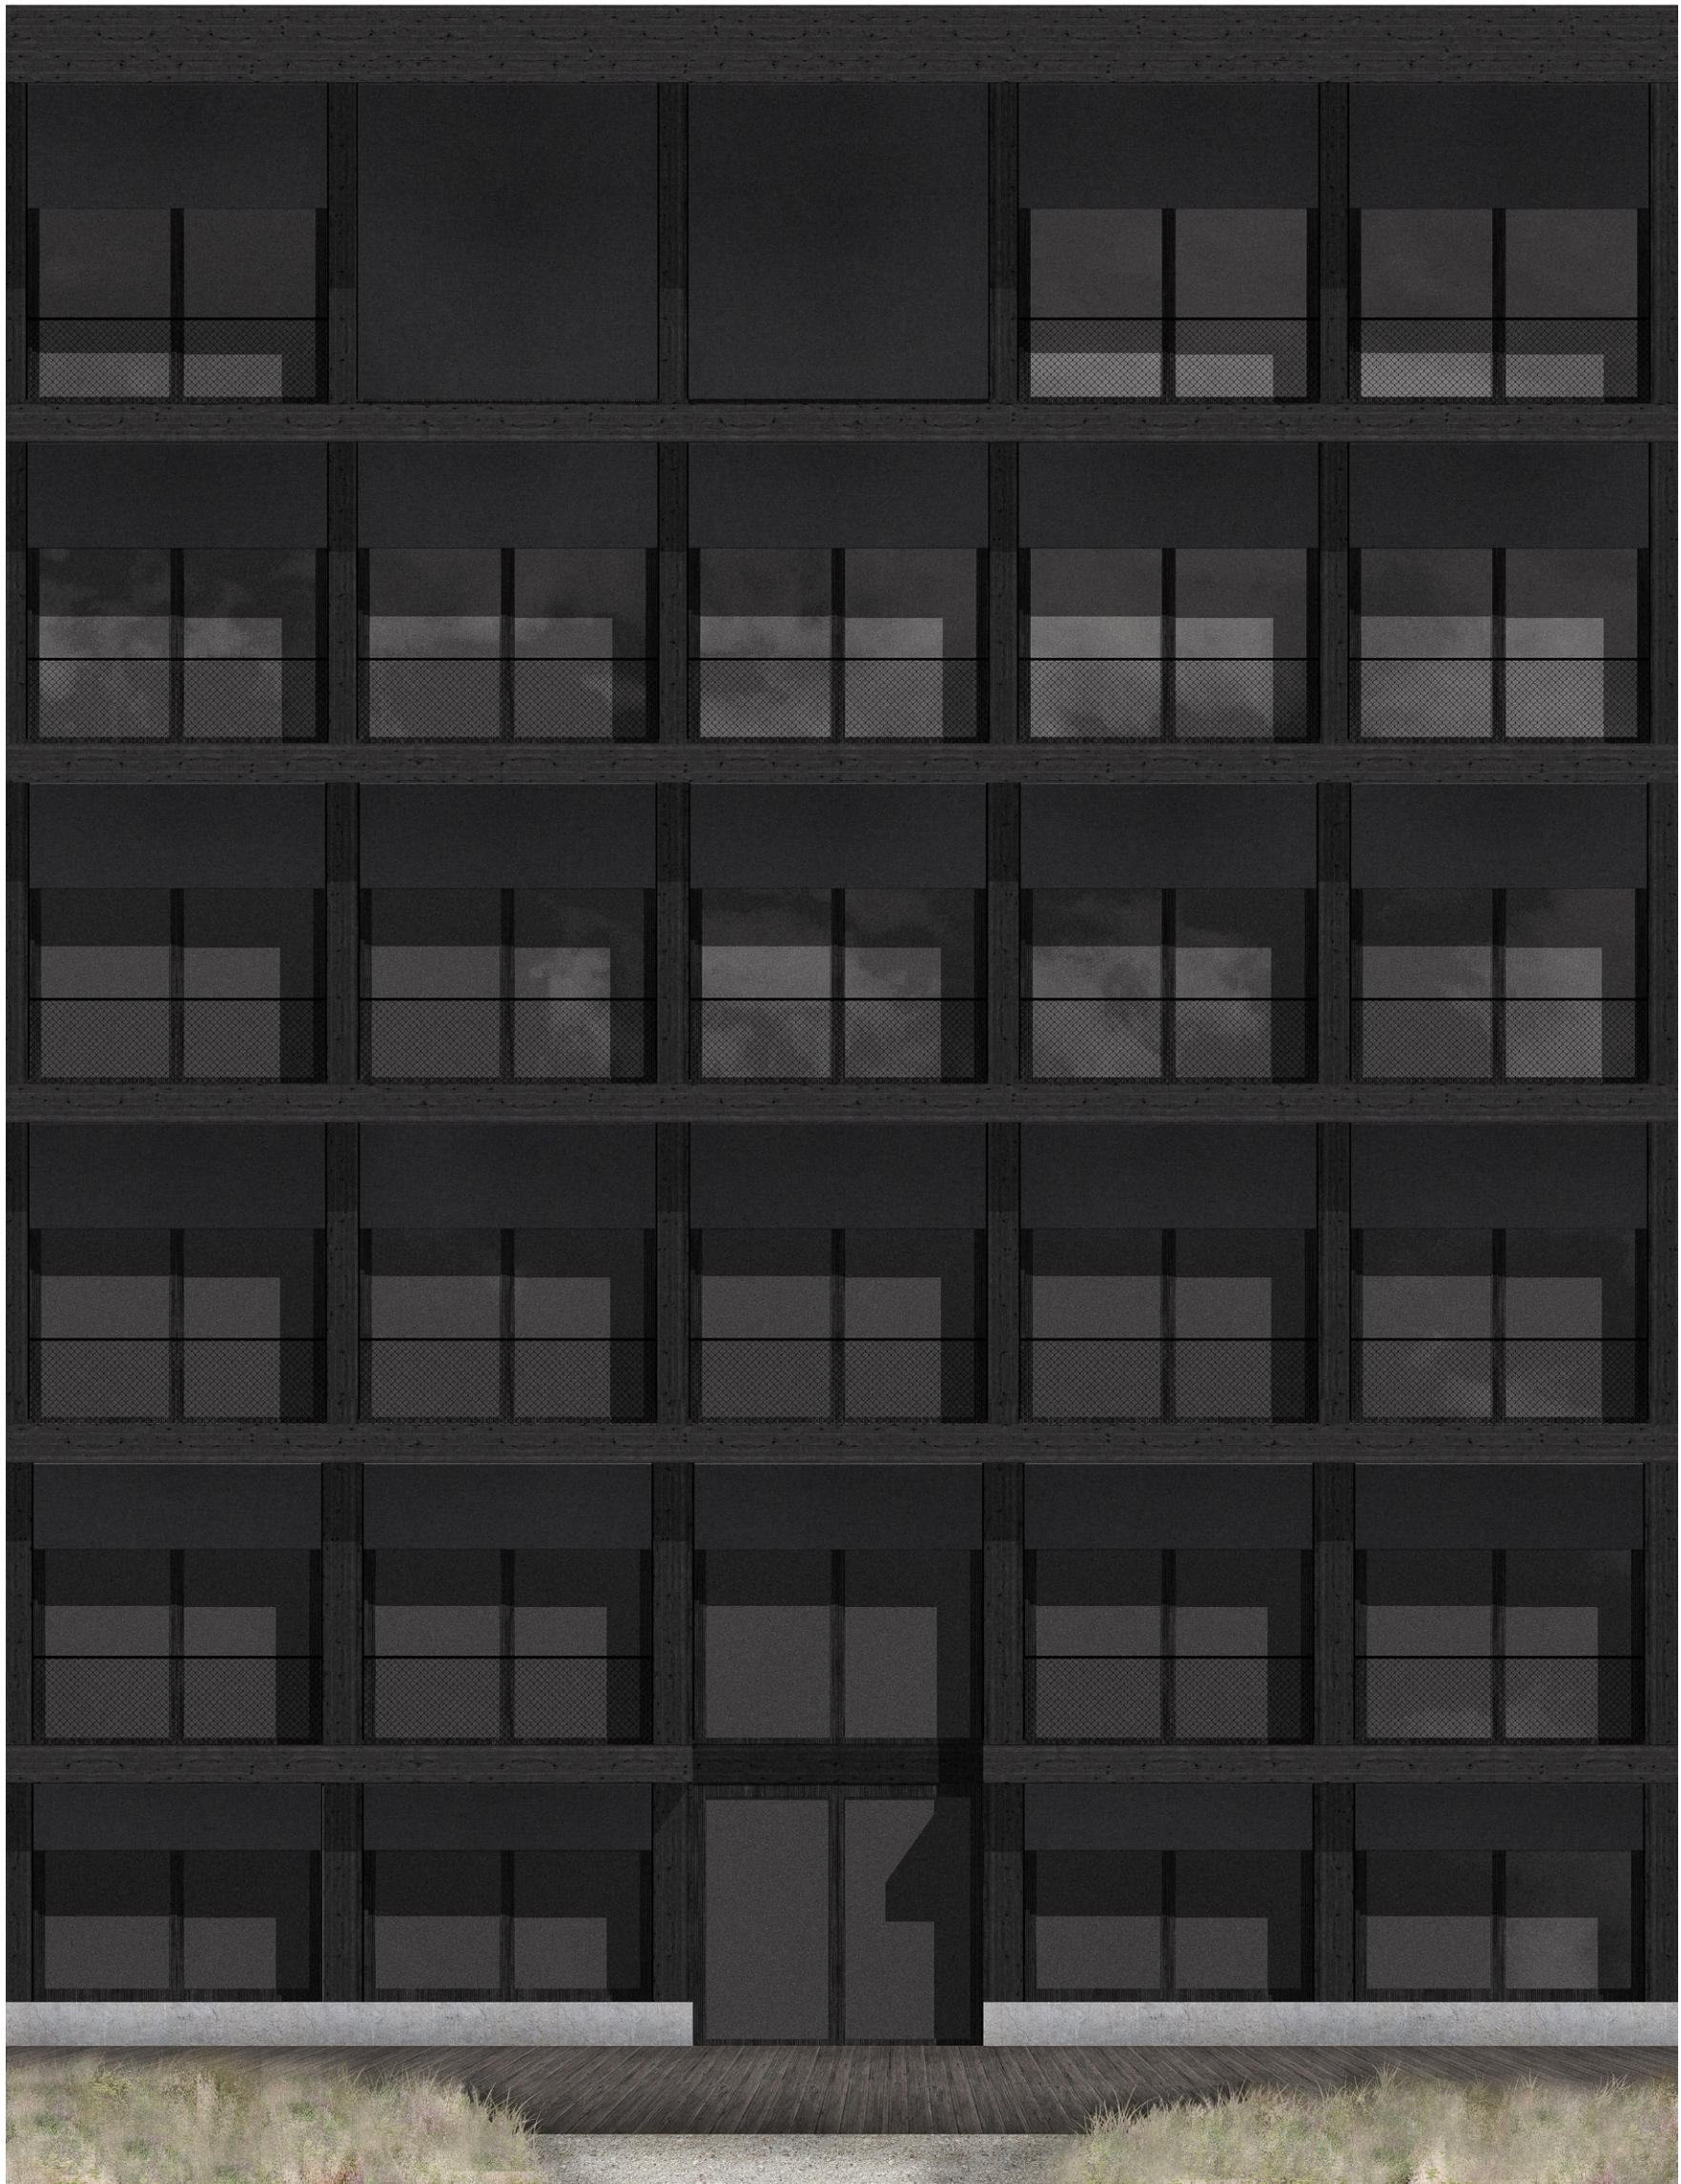

ANSICHT | AUSSCHNITT FASSADE