


FUSSBODENAUFBAU	450 mm
Eichenparkett	20 mm
Zementestich	40 mm
Trennlage	
Trittschalldämmung	30 mm
Ausgleichsschüttung	80 mm
Holz-Beton-Verbunddecke	
Aufbetonschicht	100 mm
Brettsper Holz	180 mm
DACHAUFBAU	910 mm
Kiesschüttung	150mm
Abdichtung	
Holzplatte	20 mm
Holz-Unterkonstruktion für Gefälle	100-400 mm
Abdichtung	
Dämmung, Mineralwolle	100-400 mm
Deckenplatte aus Brettsper Holz	240 mm
SOCKEL	
Stahlbeton, höhe 400mm	350 mm
Abdichtung	
Dämmung, Mineralwolle	200 mm
Gipskartonplatte	20 mm
WANDAUFBAU, AUSSEN	
Dreischichtplatten, Fichte, geflammt, Sichtlage horizontal	60 mm
Unterkonstruktion, Vollholz	50x30mm
Dämmung, Mineralwolle	120mm
WANDAUFBAU, INNEN	
Massivholzplatten Brettsper Holz, Fichte, schwarz lasiert Sichtlage horizontal	280mm - 400mm (2x 140mm - 200mm)
Aussteifende Installationskerne	
Stahlbeton	250mm

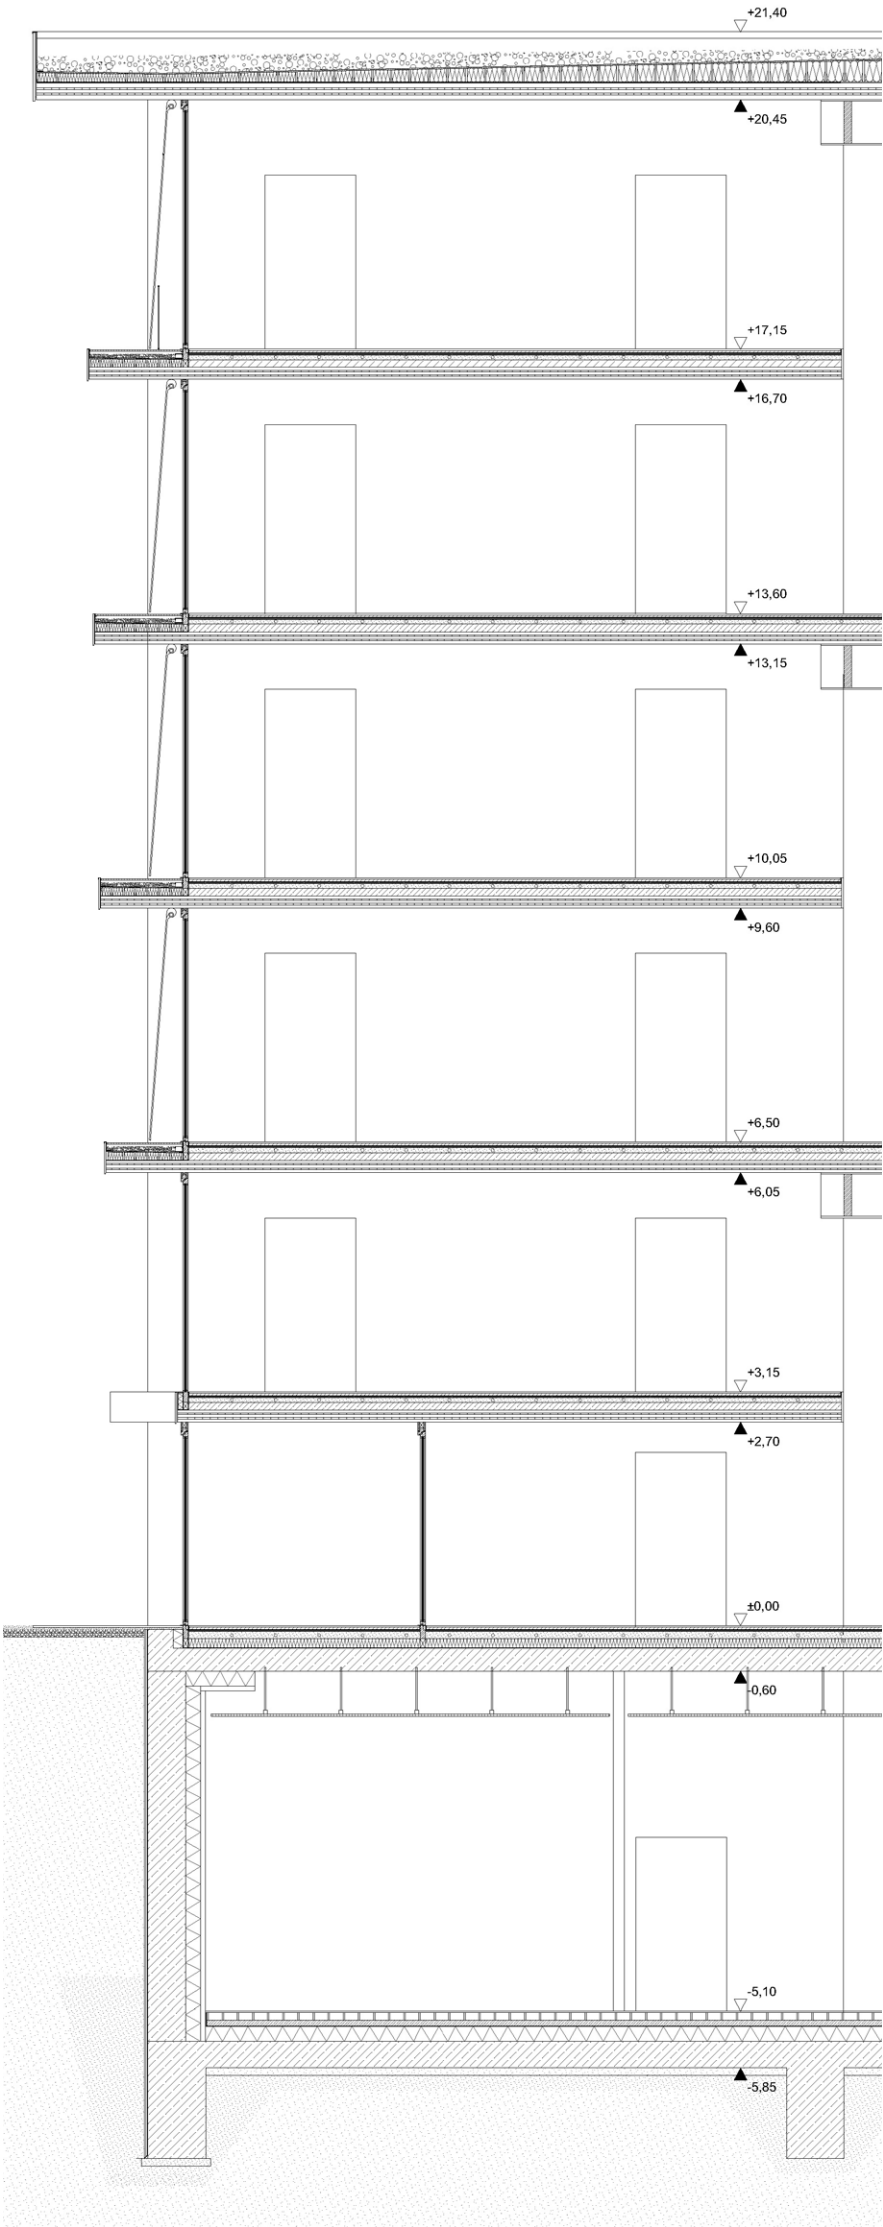

FASSADENSCHNITT