


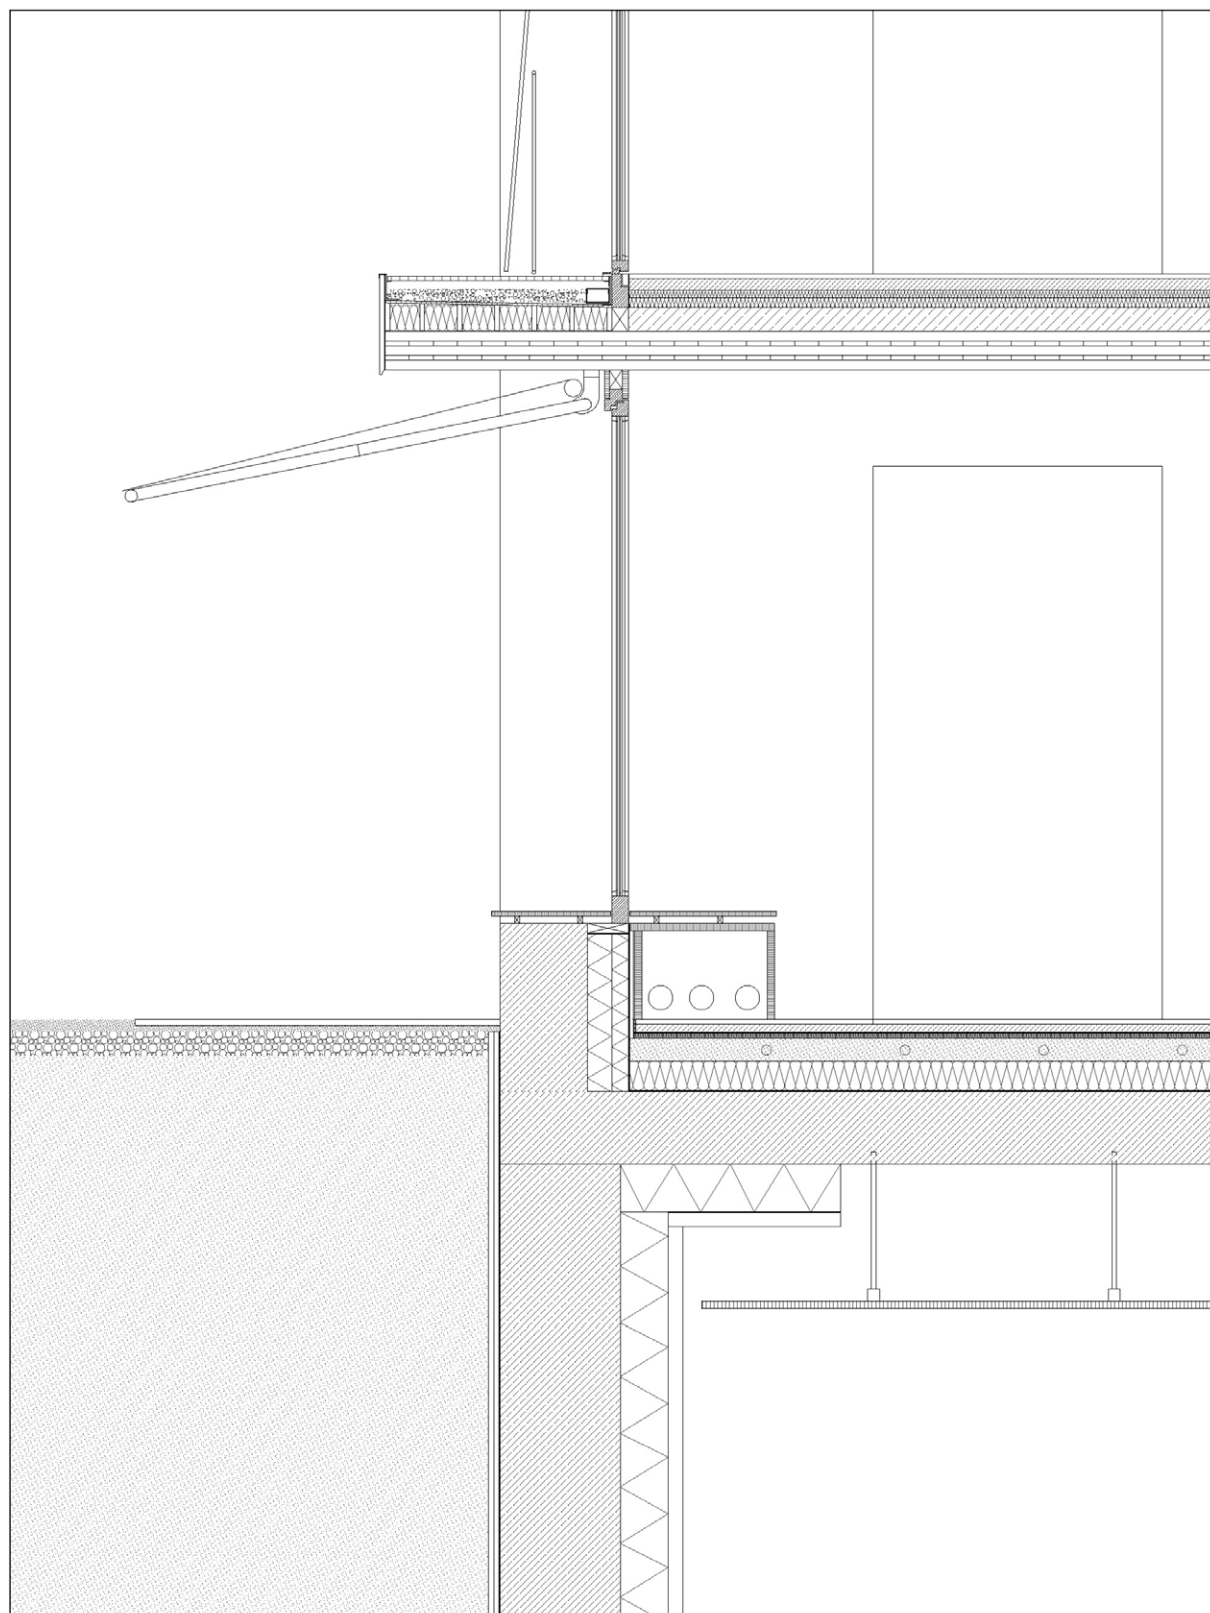

DETAILSCHNITT | EINGANG - SOCKEL