


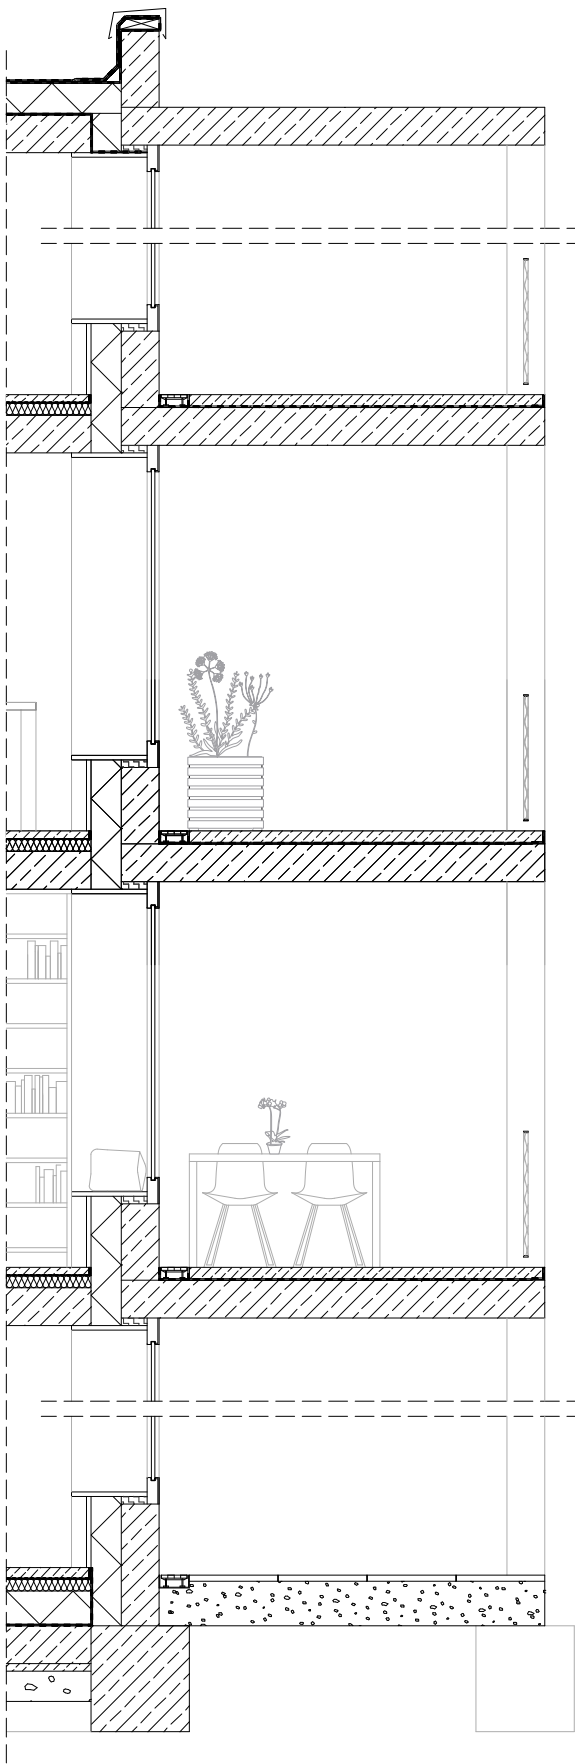

Die innenliegende Dämmung wird mit Multiplex verkleidet. Außen liegt die Tragstruktur des Laubenganges. Während seine Decken und äußere Struktur aus normalem Beton gefertigt sind, wird der Beton der hinteren Fassade dunkel eingefärbt. Er verleiht der Fassade Tiefe, setzt den Laubengang in Kontrast zu dieser und hebt ihn von ihr ab.

Fassadenschnitt/ -ansicht 1:50