


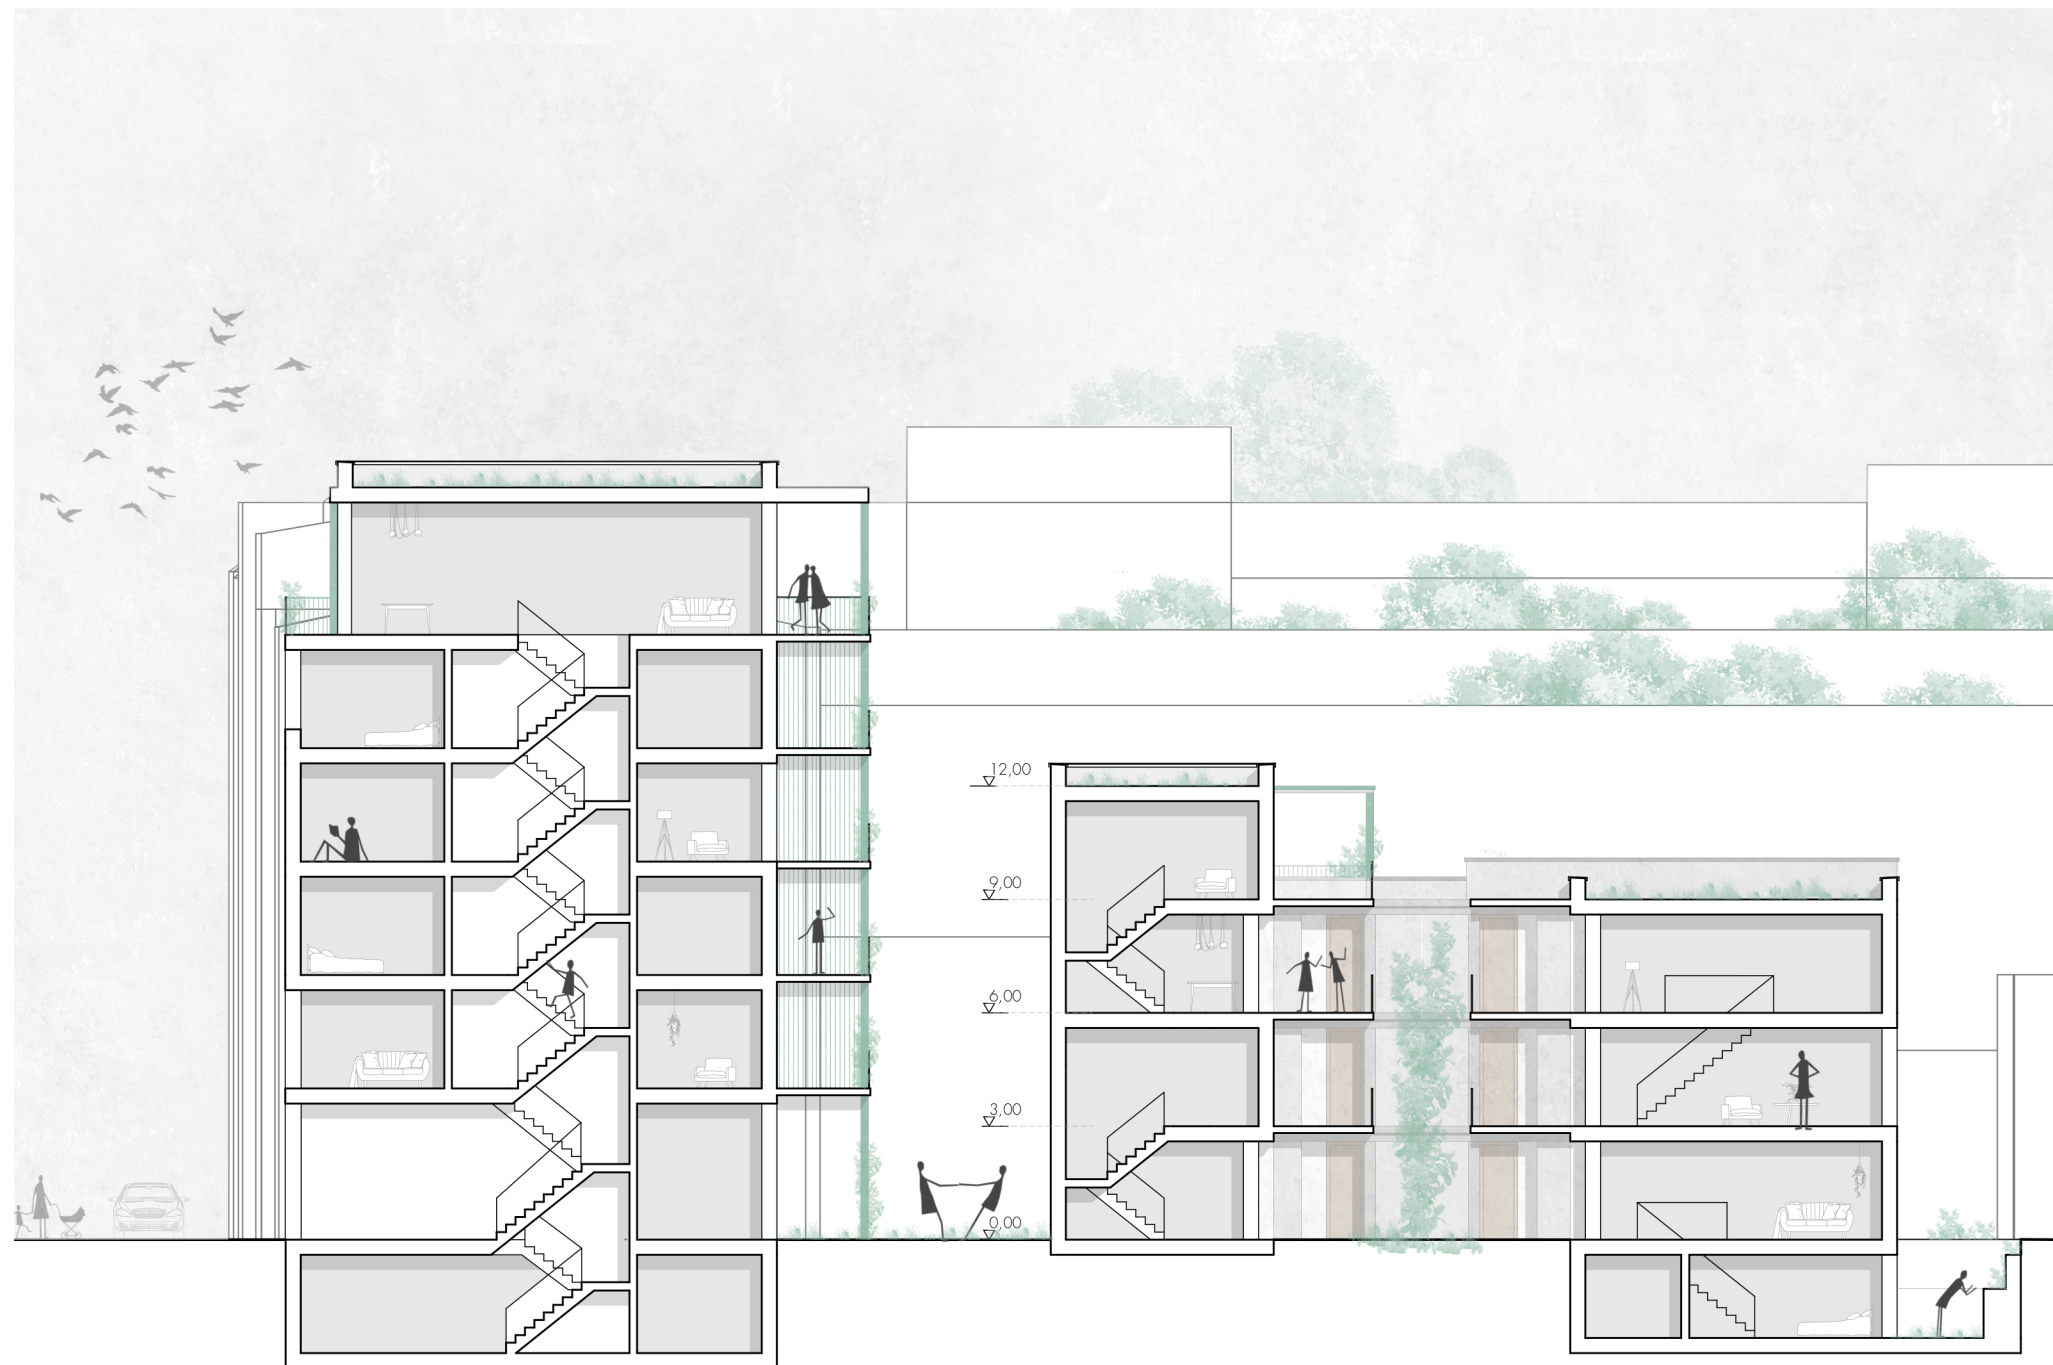

schnitt längs - m 1:200