


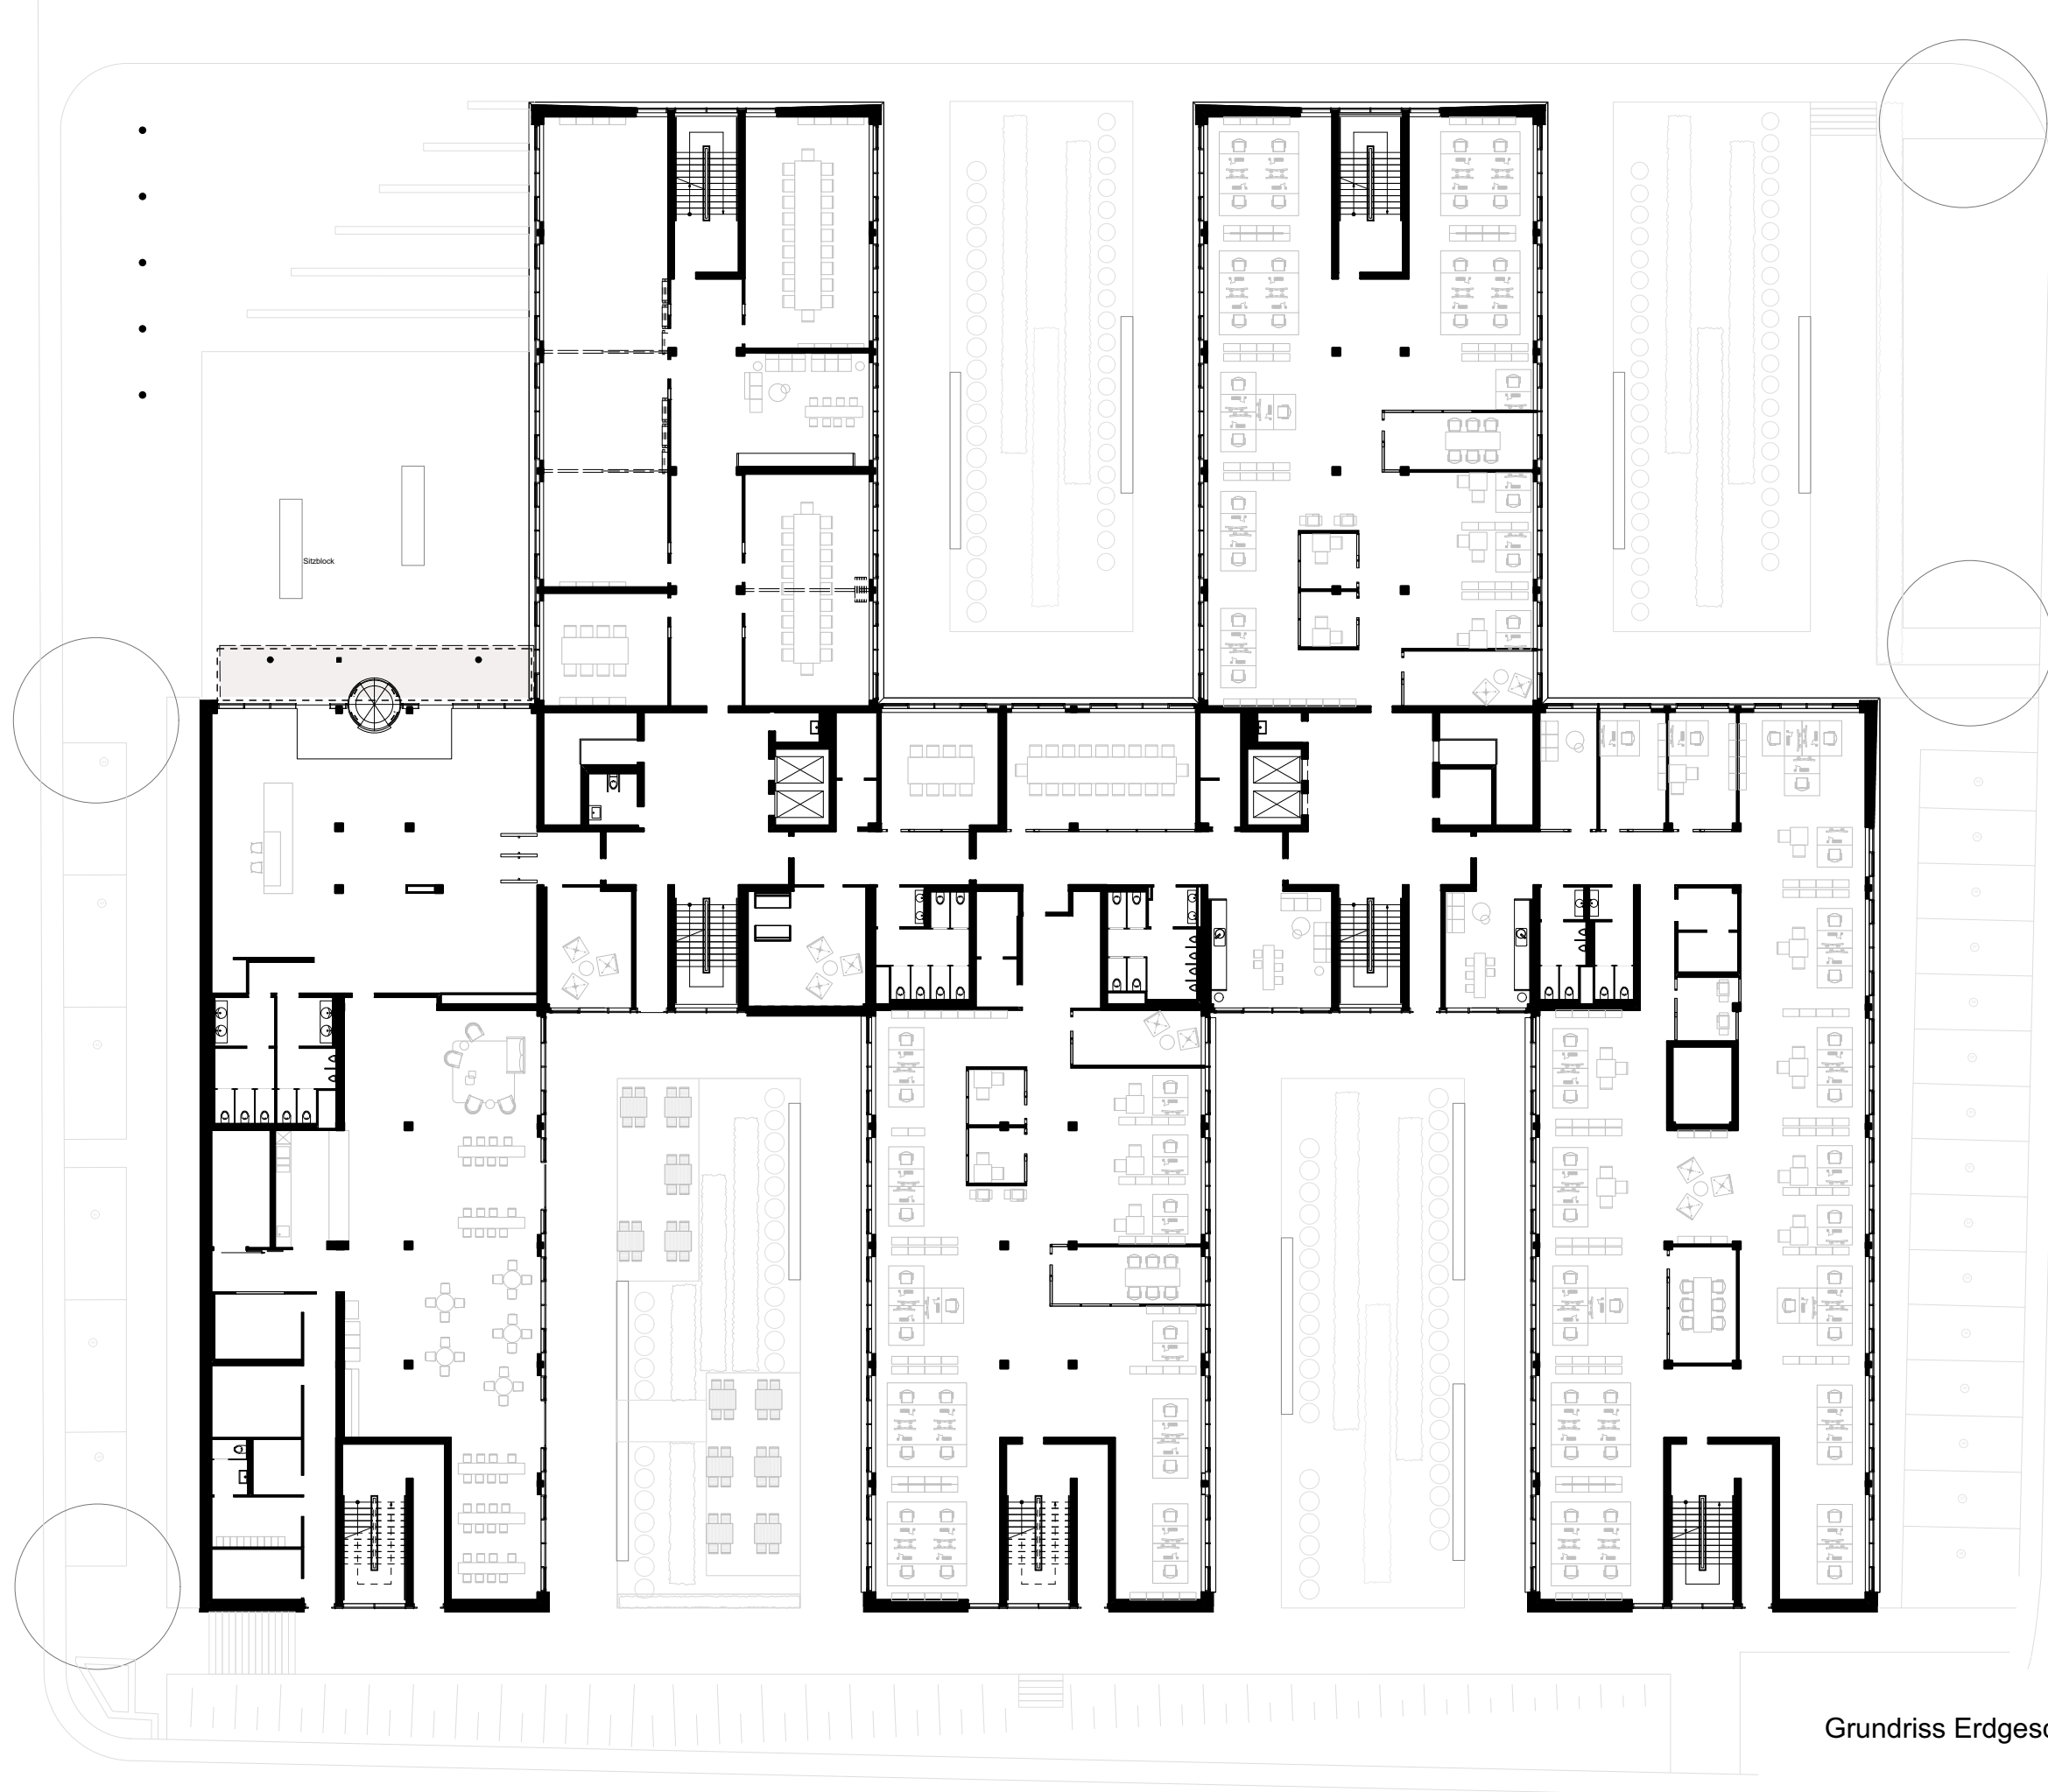

M 1:300  
Grundriss Erdgeschoss mit Außenanlagen