




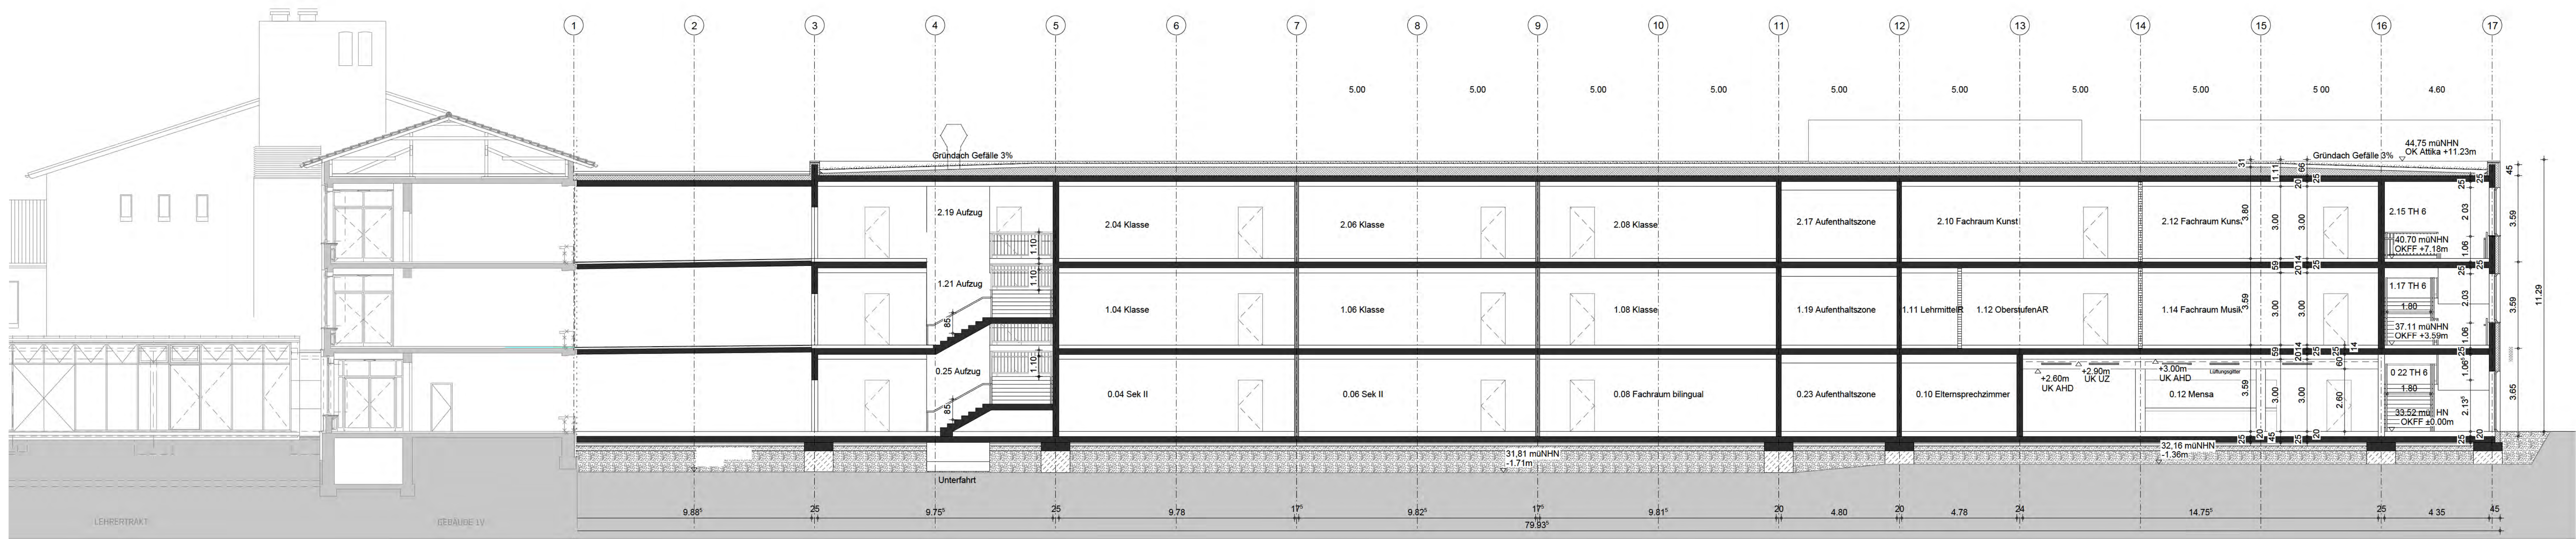

Ansicht Süd-Ost

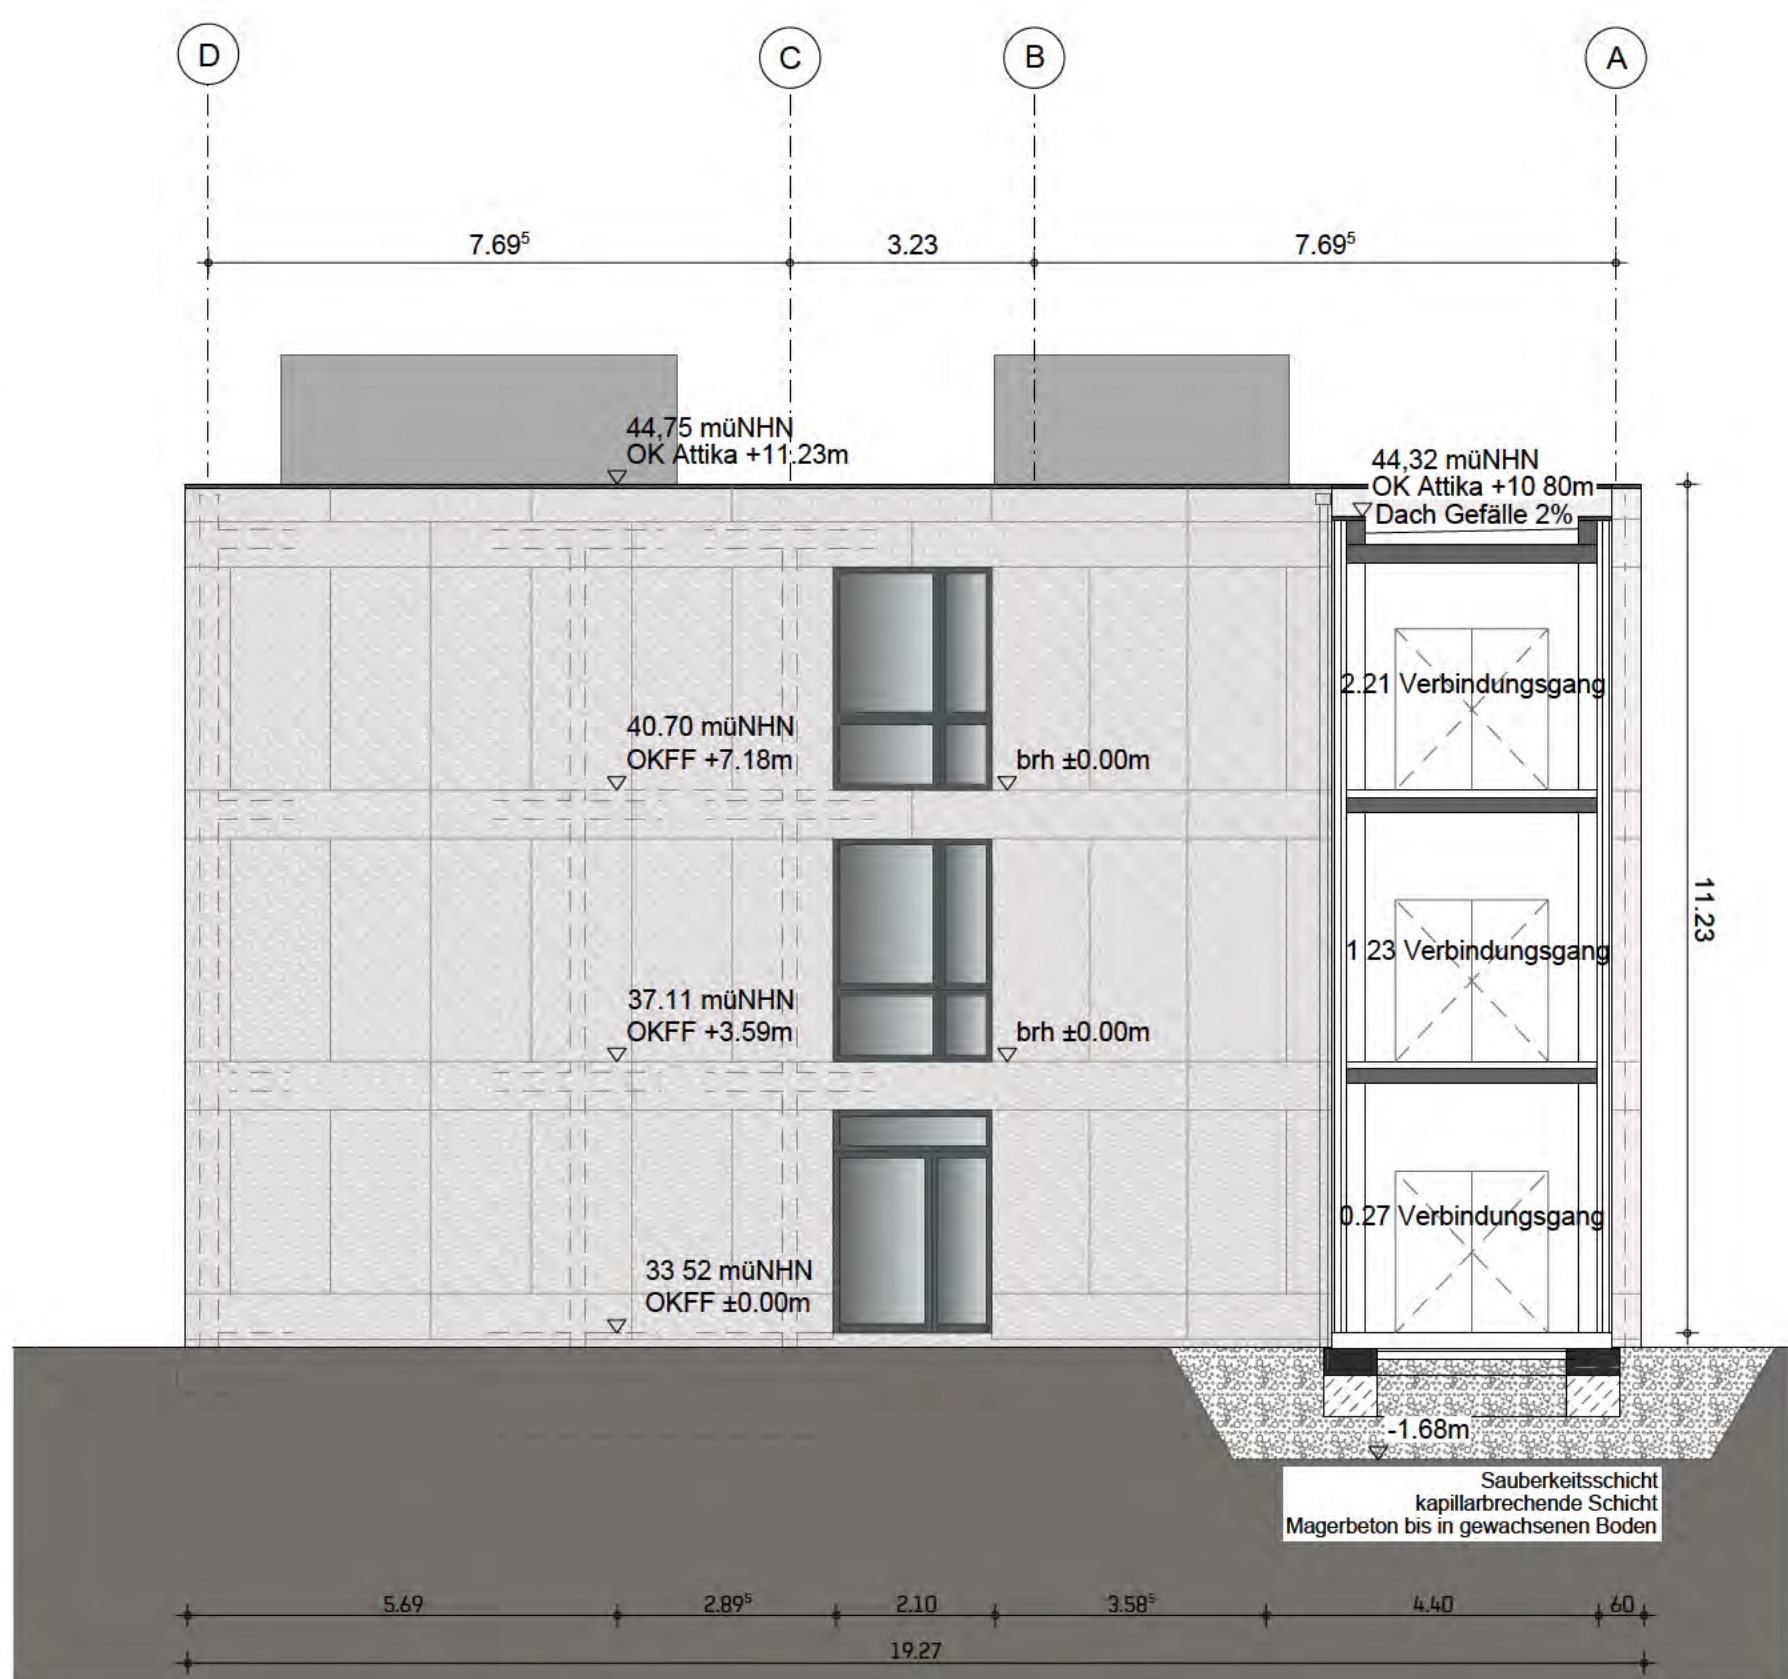


Ansicht Nord-West

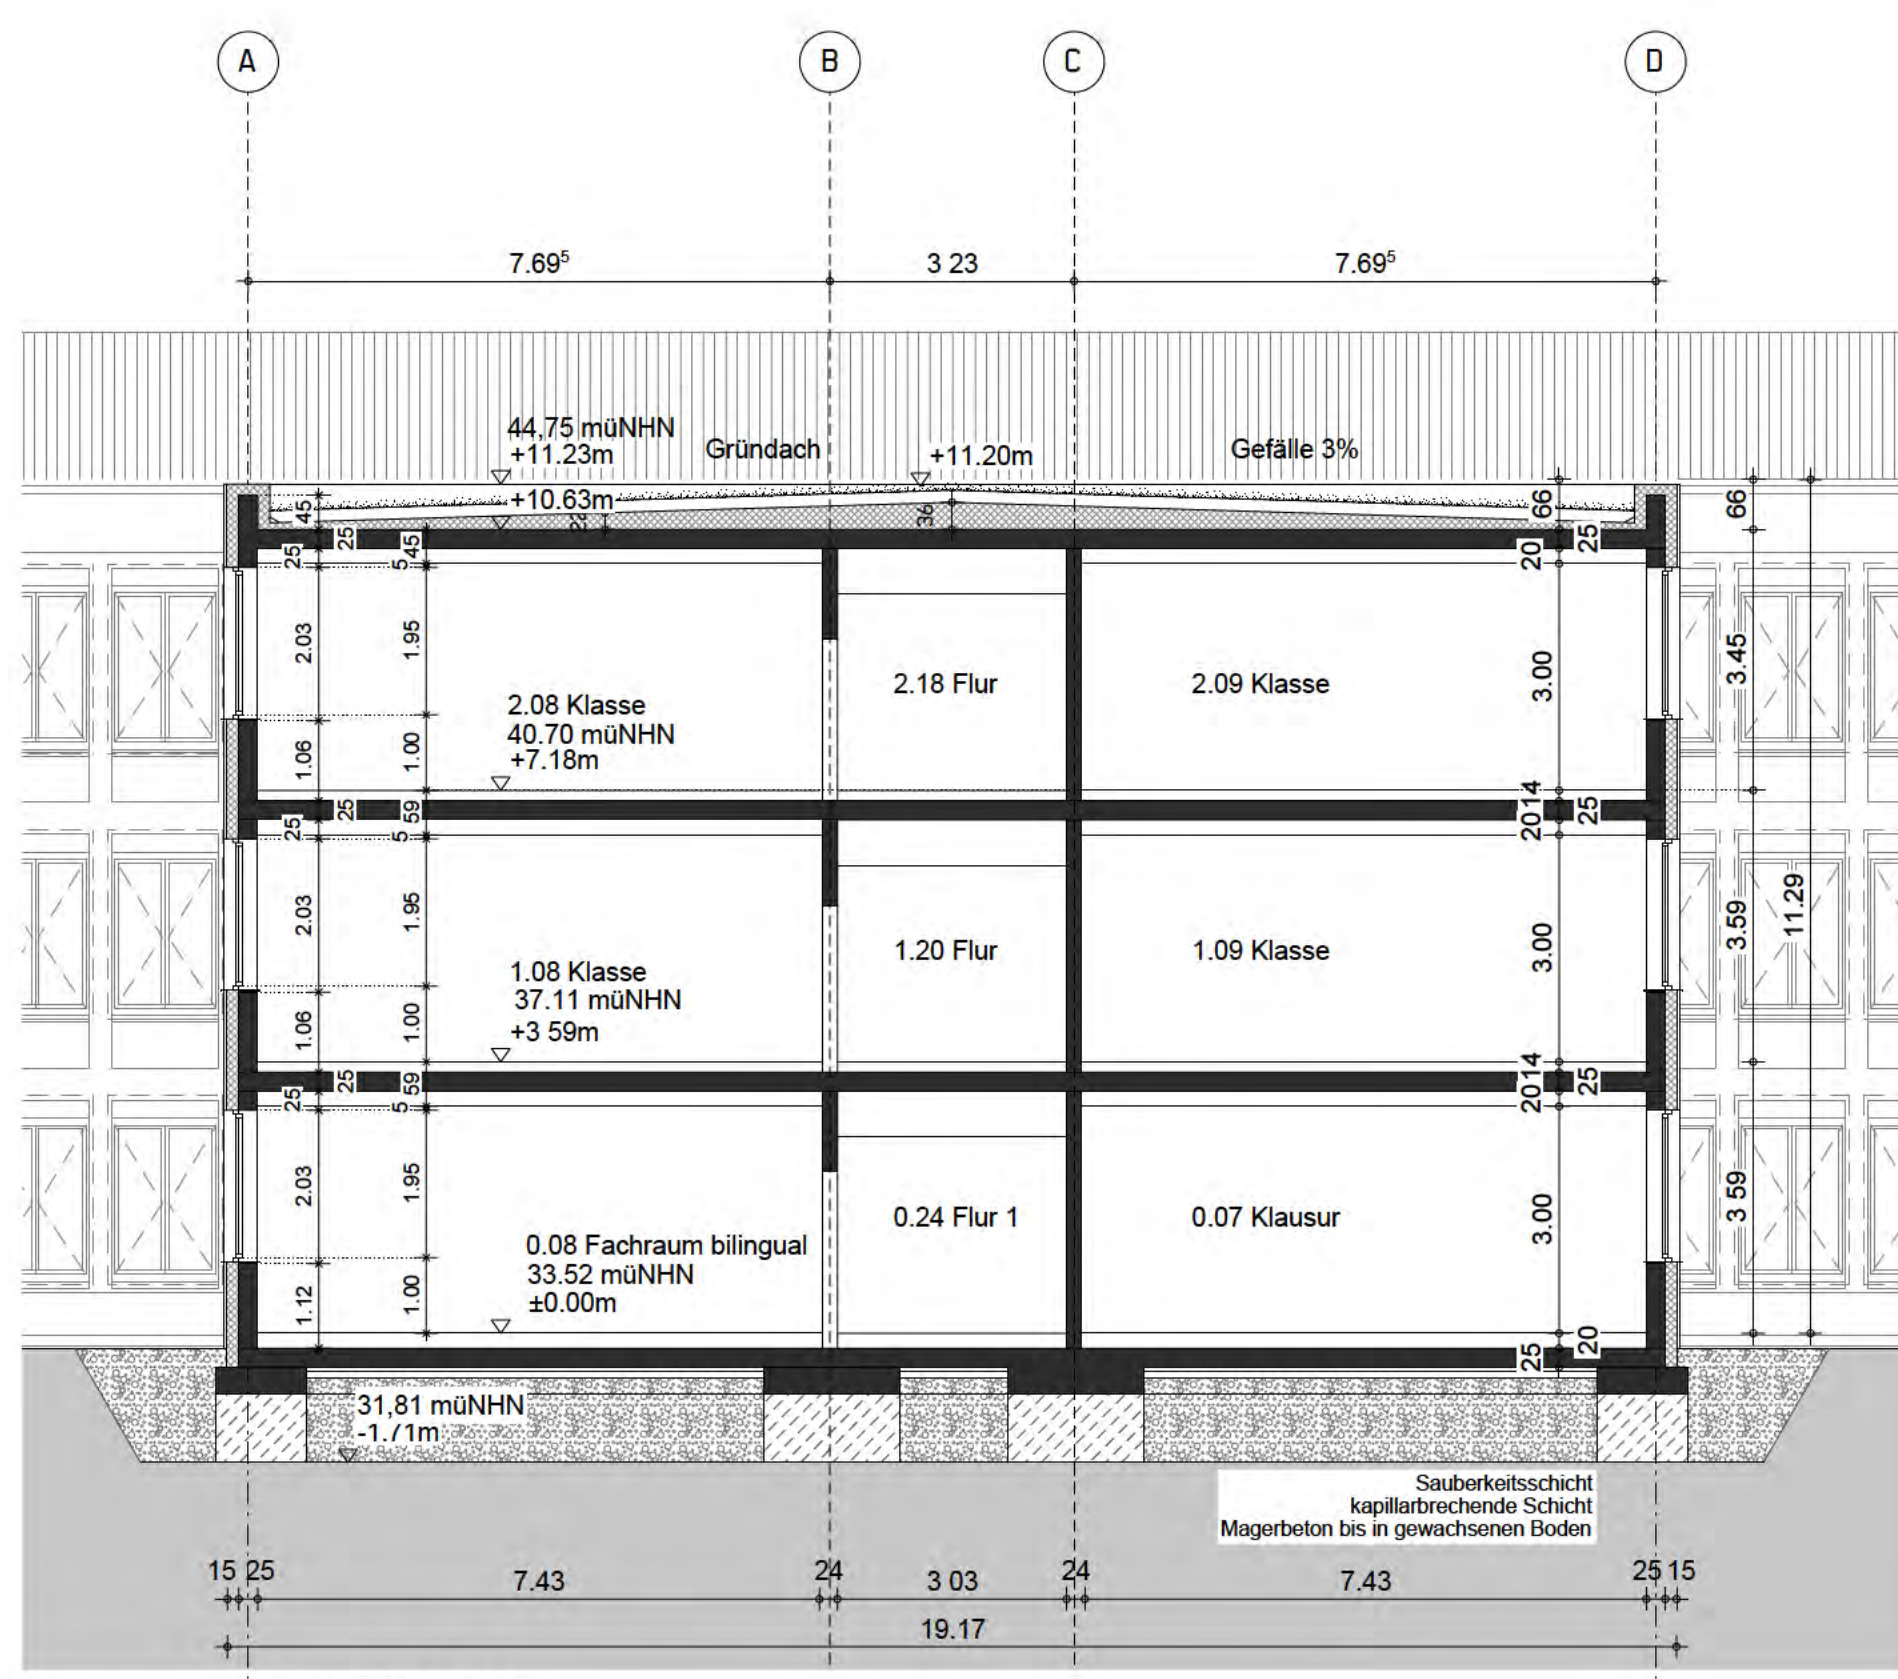

Schnitt B-B

← Bestand Erweiterung →

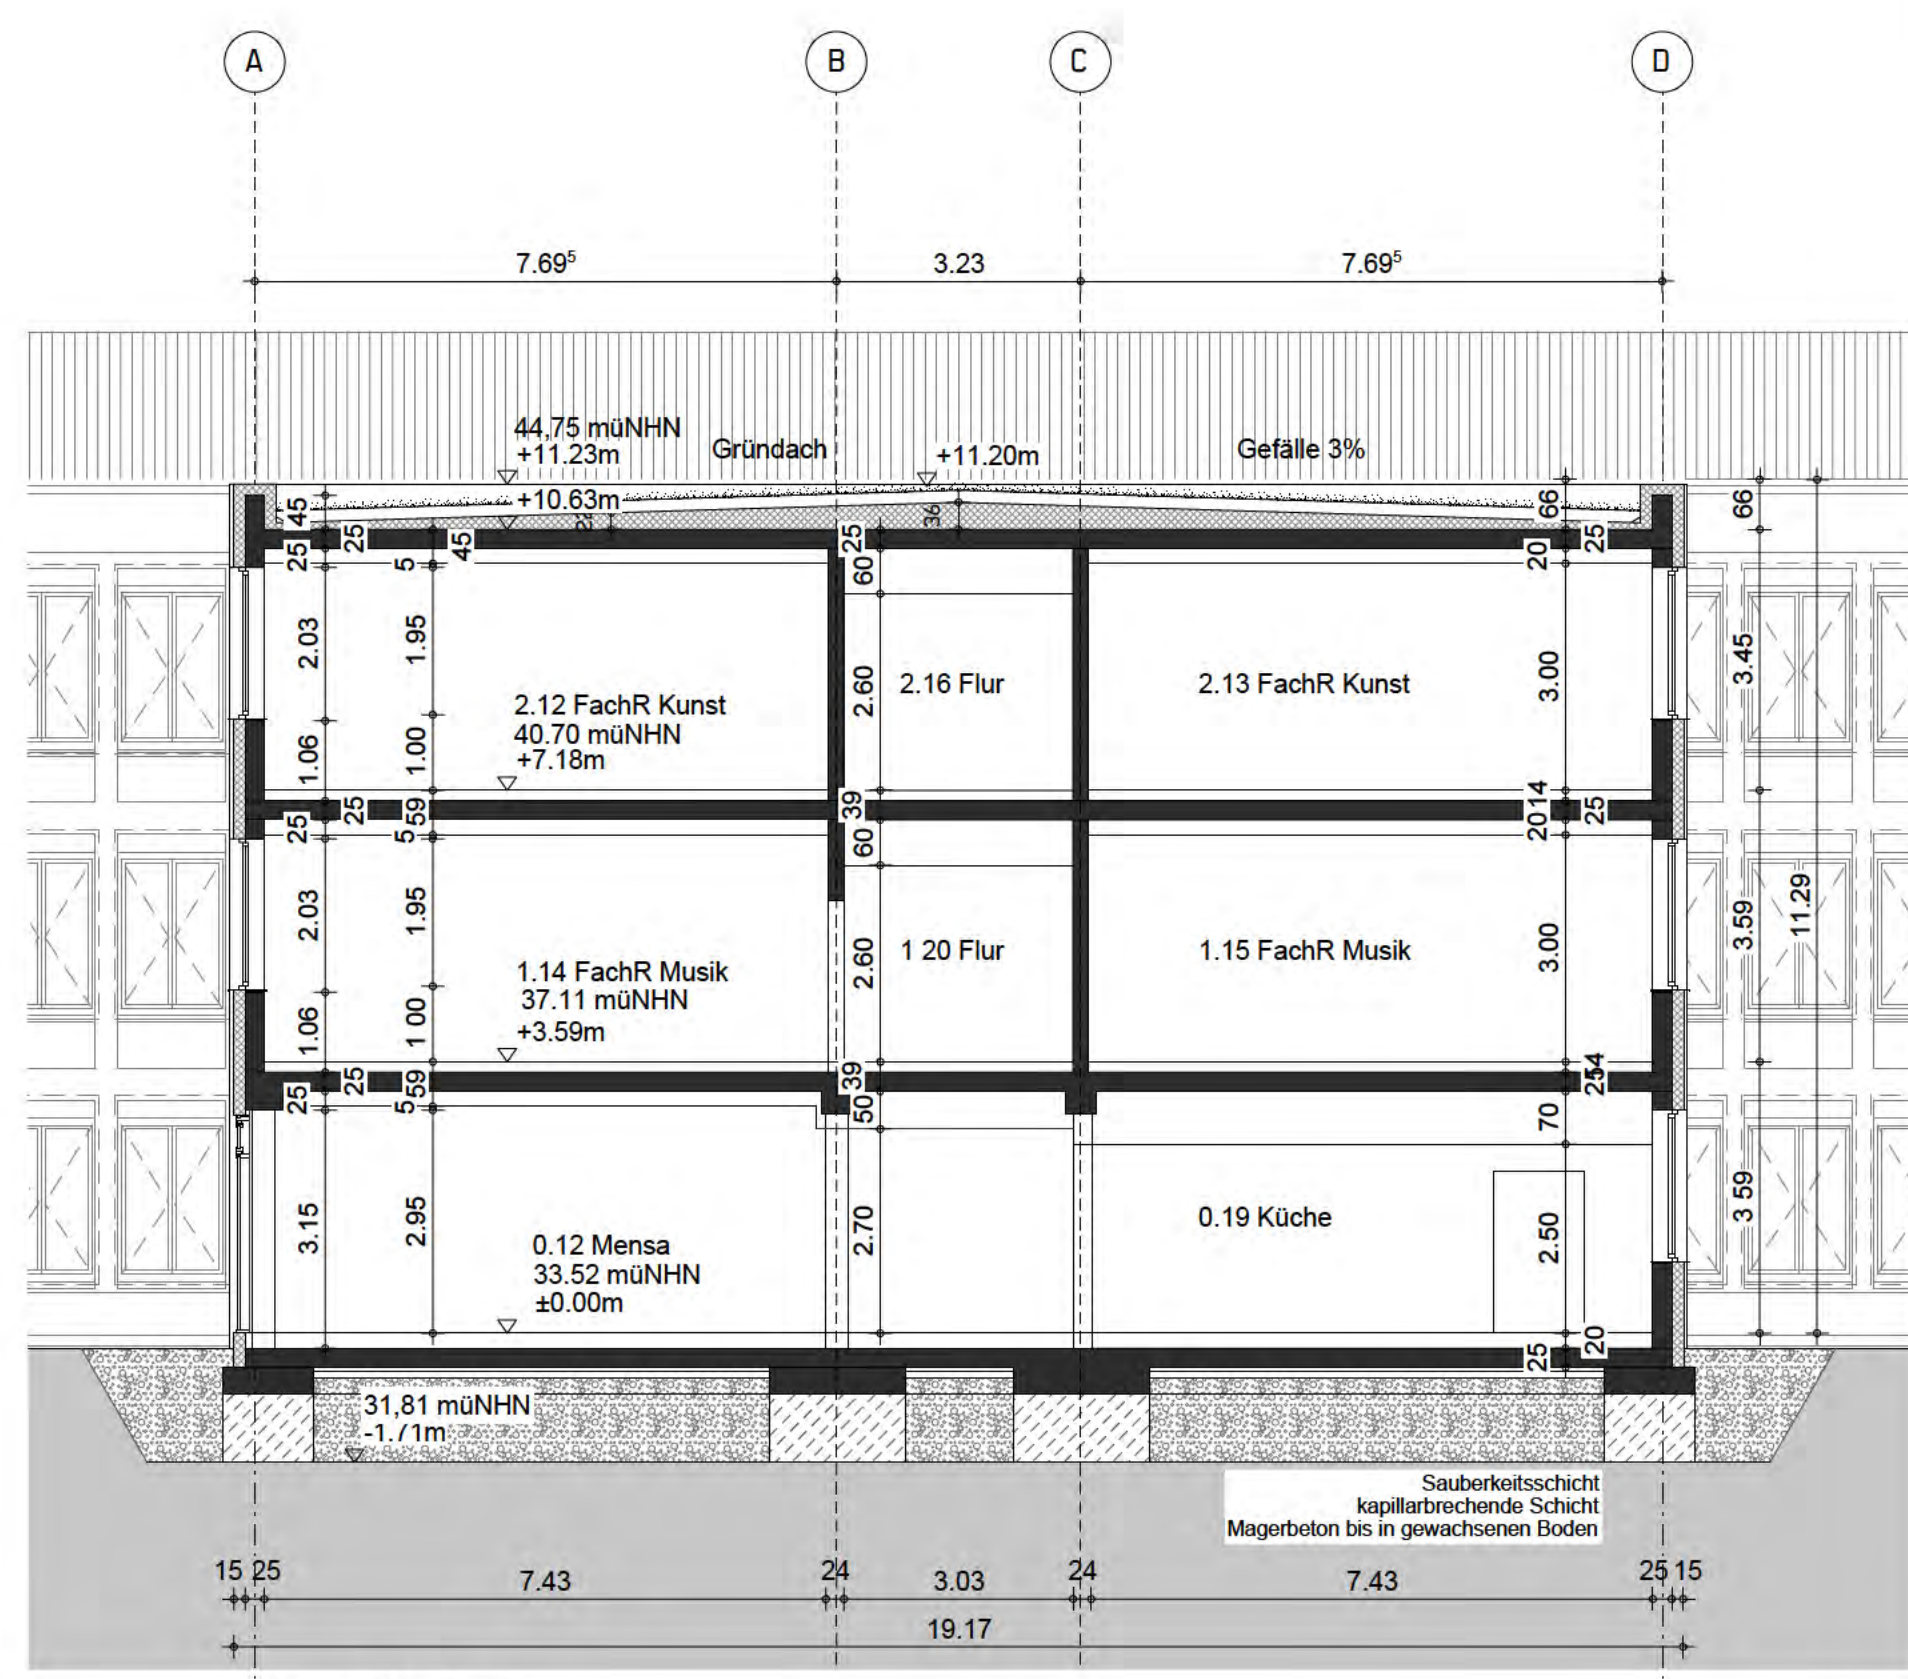

Schnitt C-C

← Bestand Erweiterung →

← Erweiterung Bestand →