


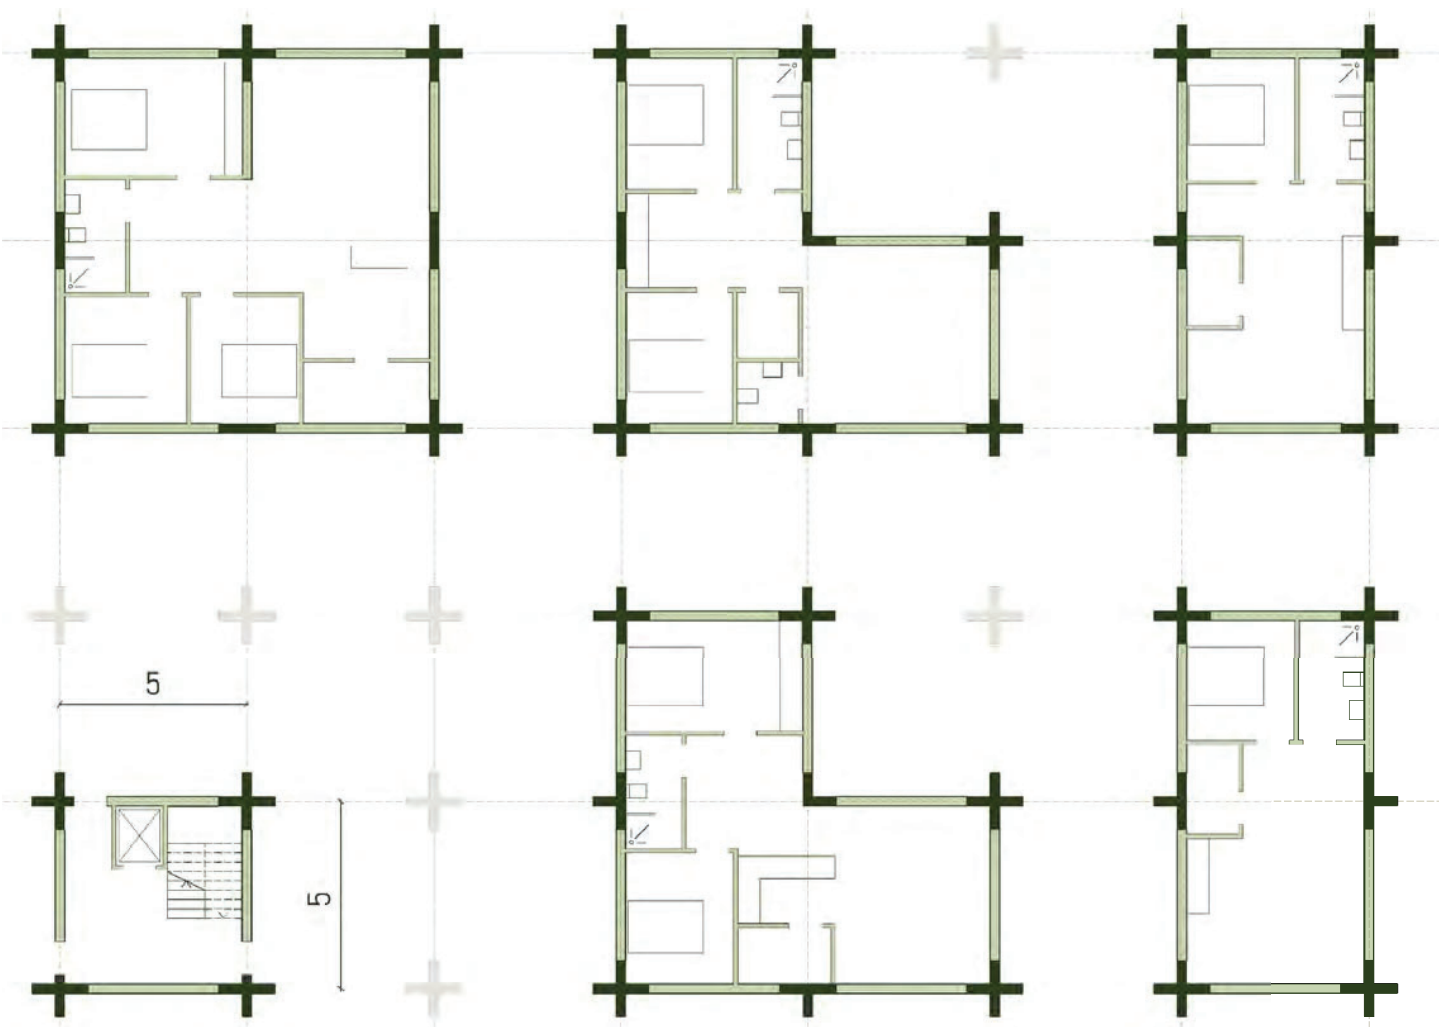

BRUTTO-GRUNDFLÄCHE

ERDGESCHOSS: 8.597m²

1. OBERGESCHOSS: 8.050 m²

2. OBERGESCHOSS: 6.186 m²

3. OBERGESCHOSS: 4.407 m²

GESAMT: 27.240 m²

DAVON TERRASSENFLÄCHE: 8.789 m²

WOHNUNGSSCHLÜSSEL

WOHNFLÄCHE: 50 m² - 100 m²

INSGESAMT: 160 WOHNUNGEN je 70 m²