




AANZICHT as A/C

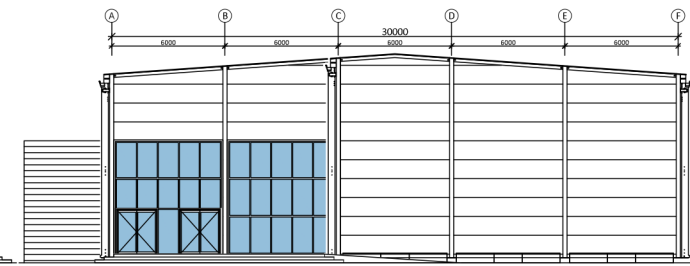


AANZICHT as 12/14

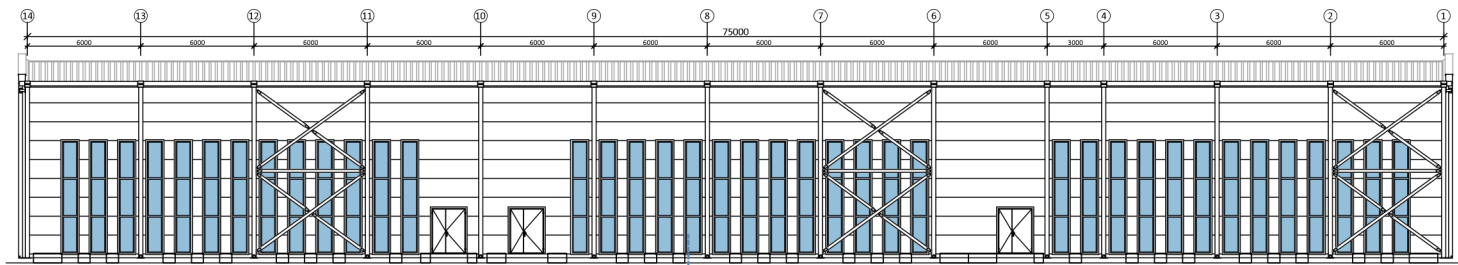


AANZICHT as F

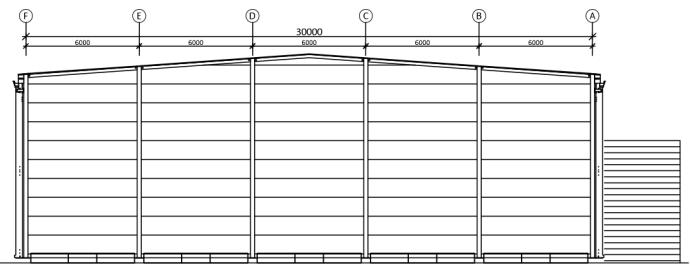


AANZICHT as 1

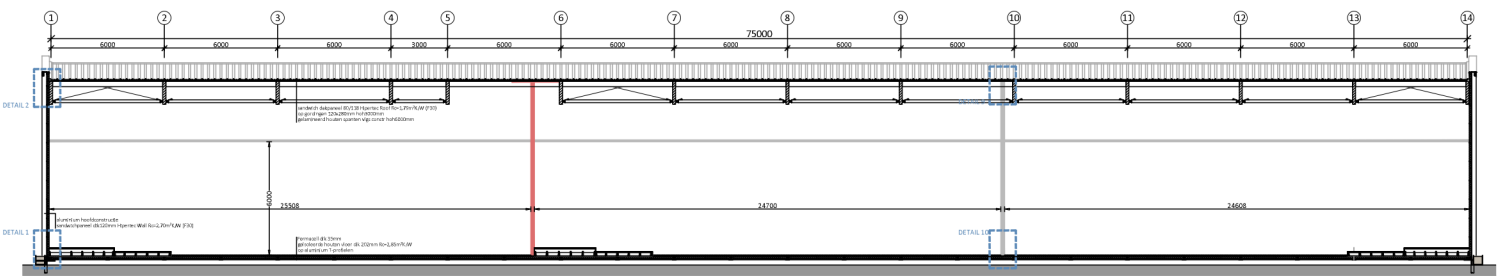


DOORSNEDE a-a

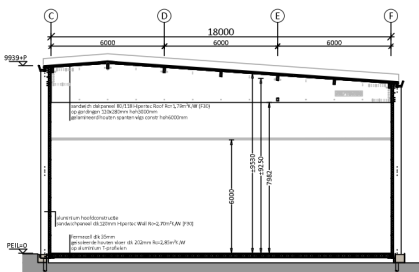

DOORSNEDE b-b

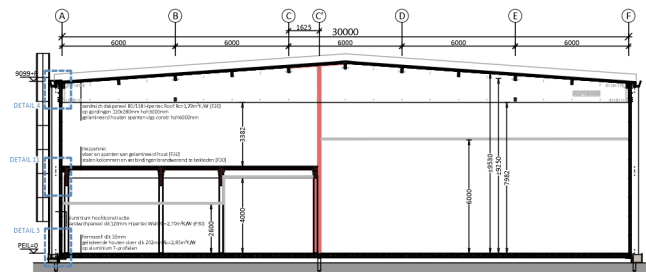

DOORSNEDE c-c

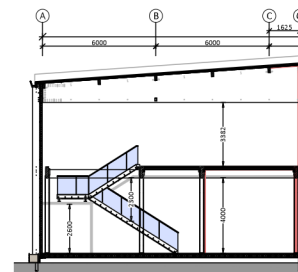

DOORSNEDE trapgat

- constructie wrappen met zwarte folie
- wandpanelen RAL9005 behandelen met anti graffiti coating
- van plint tot m.v. af te timmeren, kleur RAL9005
- vliesgevelprofielen, nooddeuren en deurkozijnen RAL9005

AANZICHTEN EN DOORSNEDEN

TIJDELIJKE COLLEGEZAAL - DO

project ID : 521-M04383	locatie : Delft
organisatie : TU Delft	datum : 19-11-2021
revisie : 1	tekening NR : 1028637-02
datum revisie : 20-07-2022	schied : 17:00 @ AD
	ontwerper : J.Z.
	
NEPTUNUS B.V. Neptunuslaan 2 5955 MA Kessel	
Tel : +31 (0)77 46 22 444 Fax : +31 (0)77 46 22 135 Email : info@neptunus.eu Internet : www.neptunus.eu	