


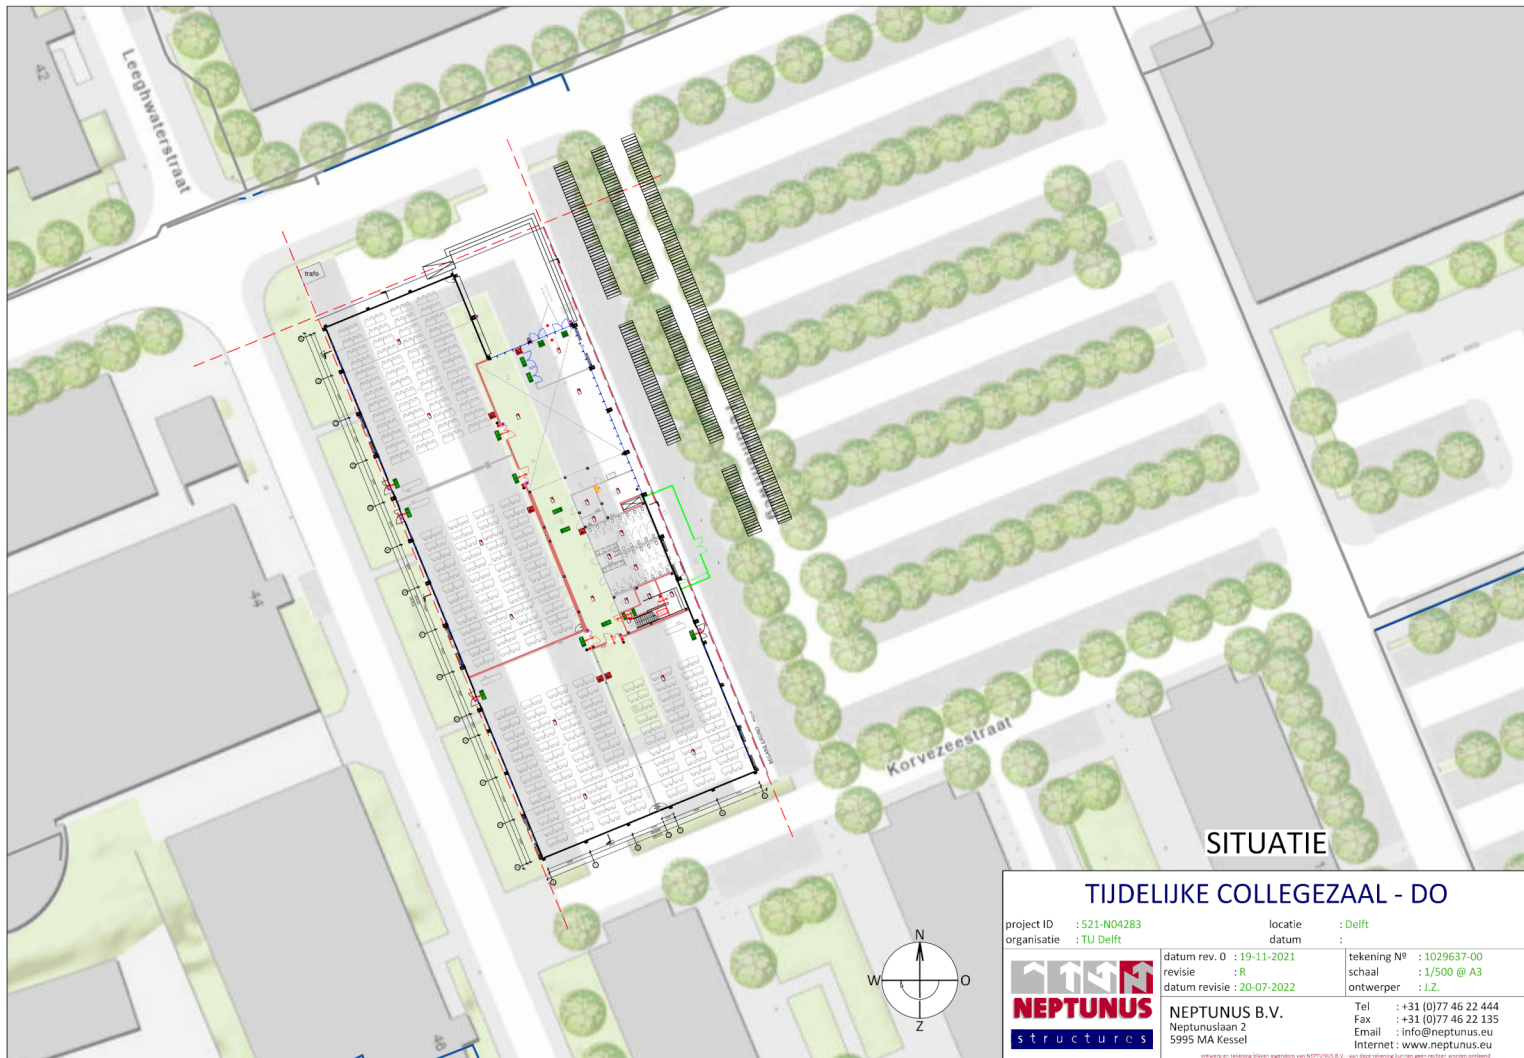

SITUATIE

TIJDELIJKE COLLEGEZAAL - DO

project ID : 521-N04283
organisatie : TU Delft

locatie : Delft
datum :



NEPTUNUS
structures

datum rev. 0 : 19-11-2021
revisie : R
datum revisie : 20-07-2022

tekening N° : 1029637-00
schaal : 1/500 @ A3
ontwerper : J.Z.

NEPTUNUS B.V.
Neptunuslaan 2
5995 MA Kessel

Tel : +31 (0)77 46 22 444
Fax : +31 (0)77 46 22 135
Email : info@neptunus.eu
Internet : www.neptunus.eu

ontwerp en tekening blijven eigendom van NEPTUNUS B.V. voor alle rechten van auteursrecht en andere rechten