


20.00

15

12.30

15

1.50

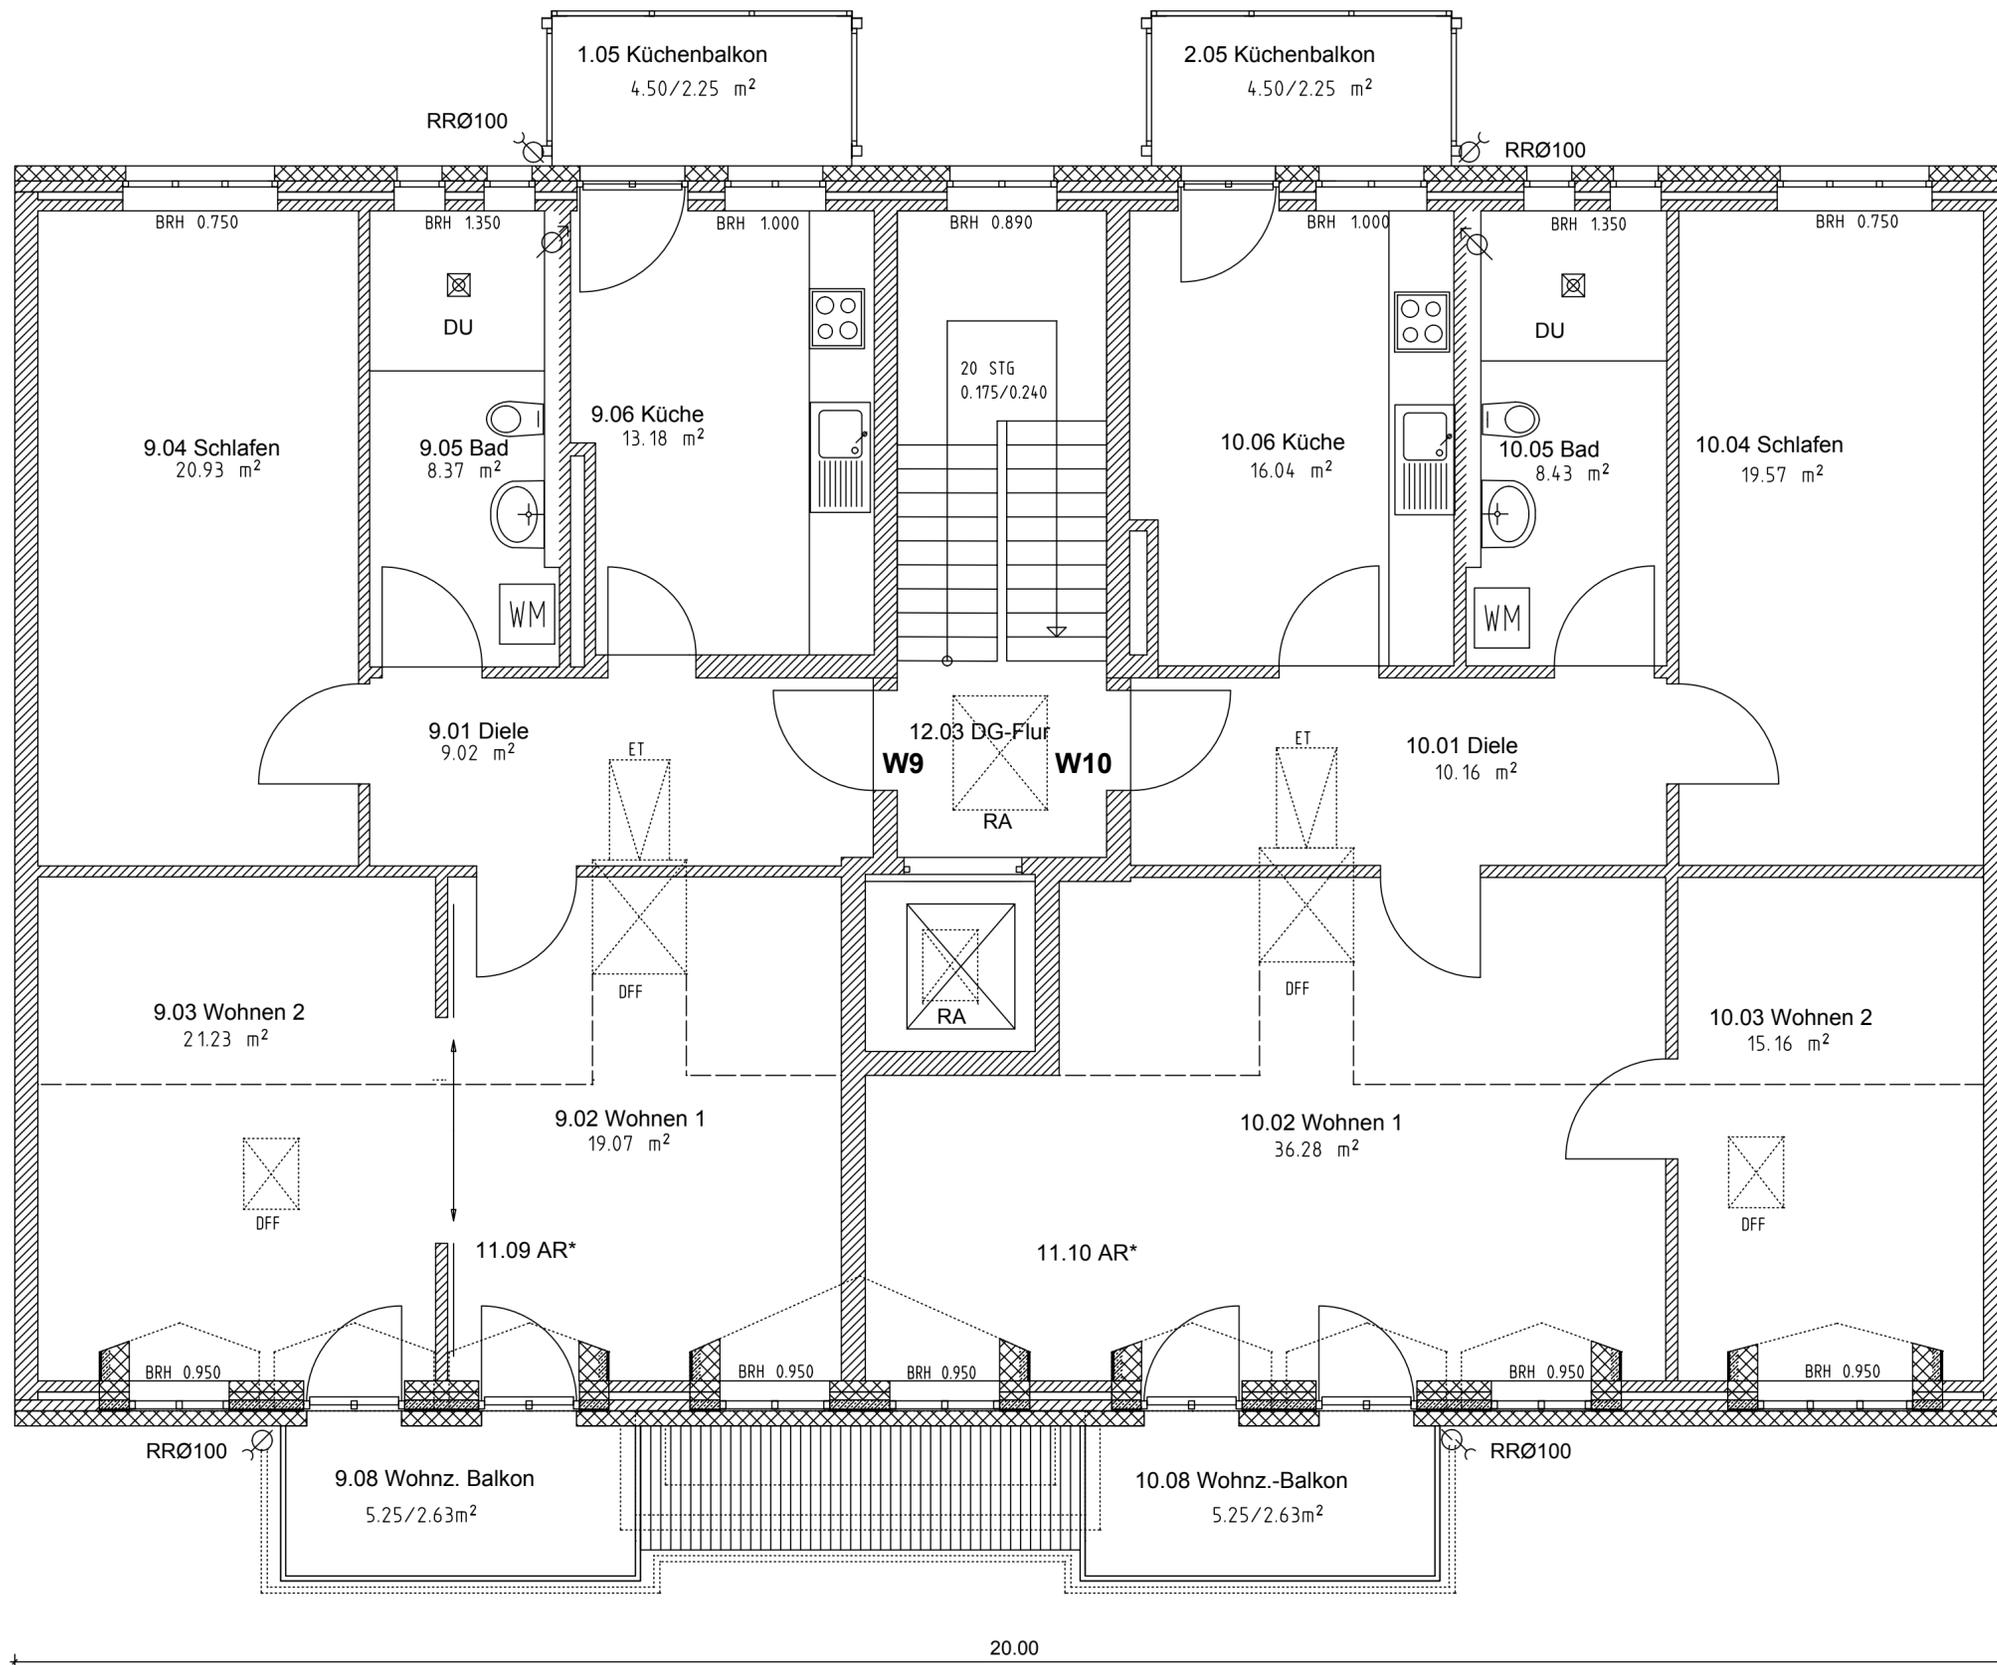

15

12.30

15

1.50

20.00

* AR im Spitzboden

DFF Dachflächenfenster
2 x 55/78
2 x 94/118

RA Rauchabzug
1 x 55/78
1 x 94/118

ET Einschubtreppe

BAUVORHABEN		Gezeichnet	Datum	ARCHITEKT BDA GERHARD MÜLLER
UMBAU, SANIERUNG UND MODERNISIERUNG		MÜLLER	26.04.08	
MEHRFAMILIENWOHNHAUS		HORN	25.09.08	26382 WILHELMSHAVEN BREMER STRASSE 15 TEL: 04421 / 80 78 88 FAX: 04421 / 80 78 77
RHEINSTRASSE 101, 26382 WILHELMSHAVEN				
GRUNDRISS	MASSSTAB	Geändert	Datum	
DACHGESCHOSS	1:50	HORN	01.09.09	
BAUHERRIN/BAUHERR HERMANN BRAND		BLATT NR A.6	DIN A 3	
MOLKEREISTR. 10, 26683 SATERLAND/RAMSLÖH				