
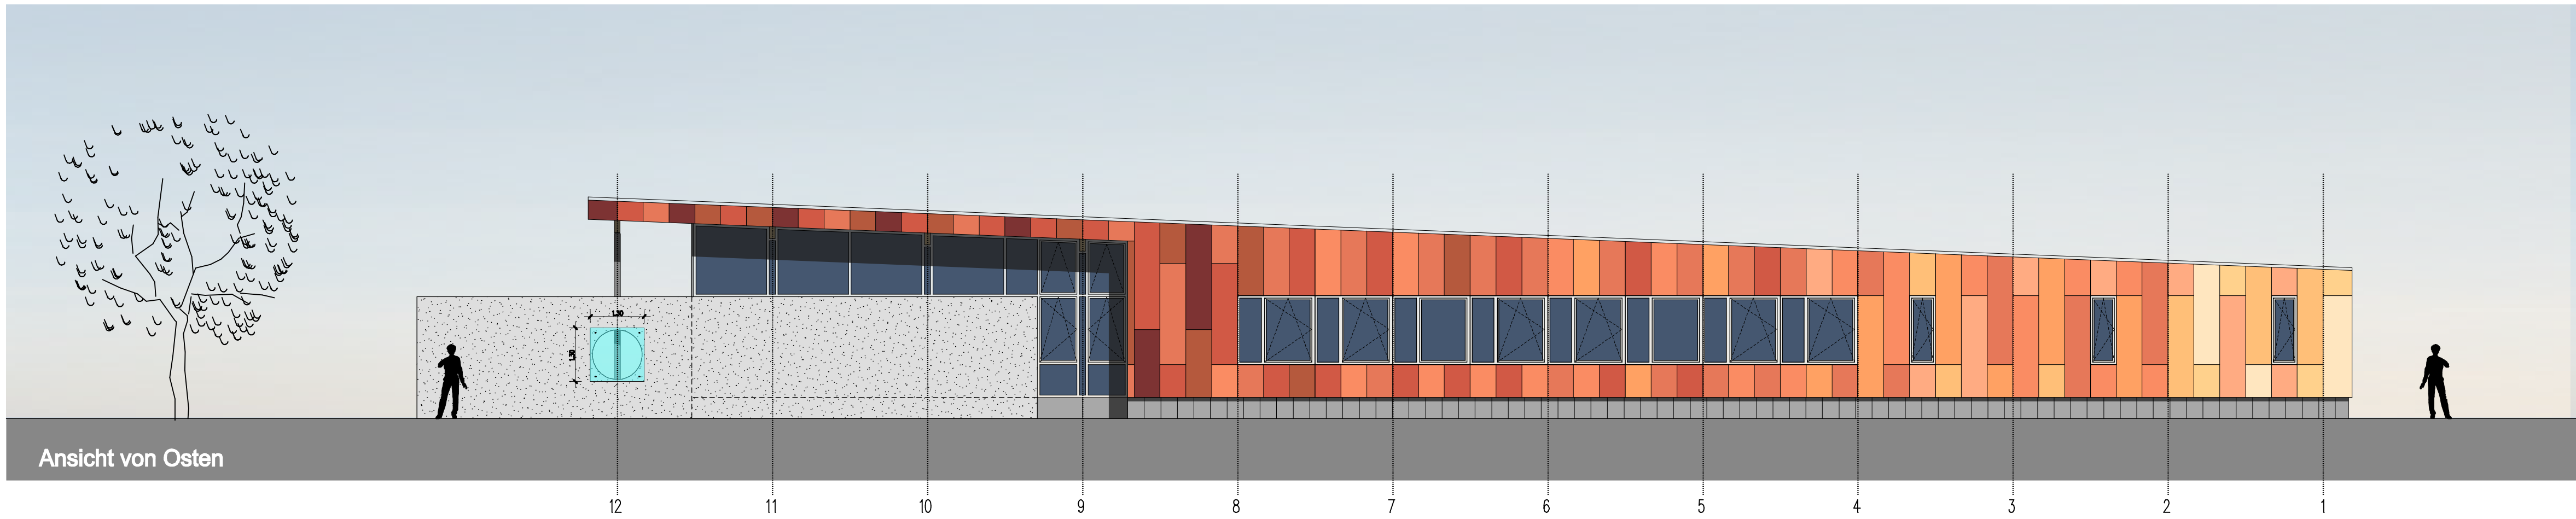


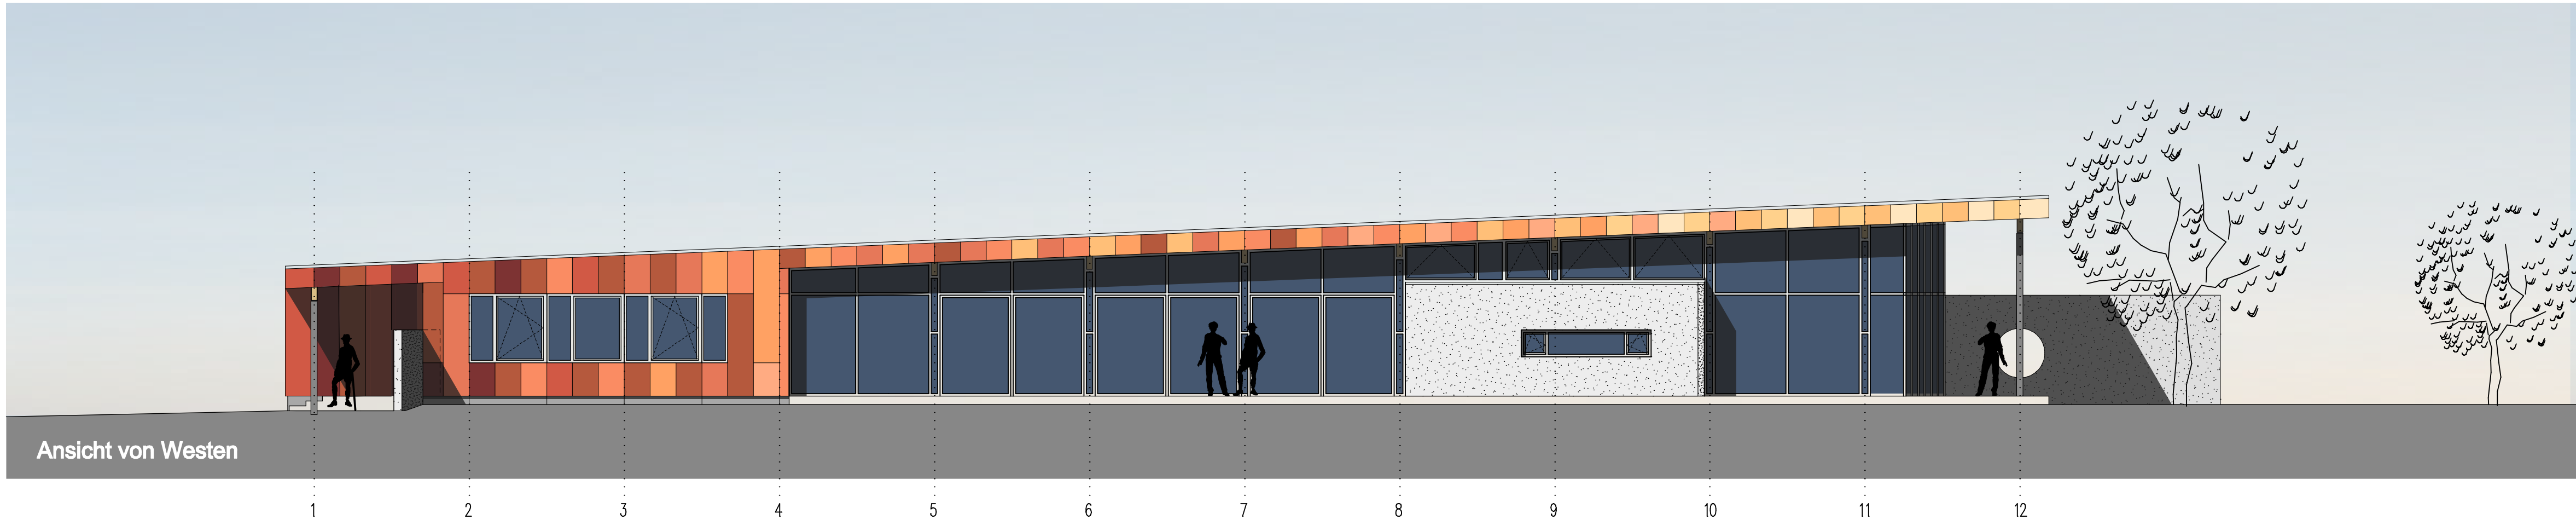

Index	Änderungen:	Datum:	Gez.:

Bauvorhaben:

Altenbegegnungsstätte Giesmarode

Am Soolanger
38104 Braunschweig

Proj.-Nr.: 05-09 Blatt-Gr.: 42/78

Bauteil: ANSICHTEN

Maßstab: 1:100 Gez.: hm

Bauherr: Stadt Braunschweig
Fachbereich Gebäudemanagement
Agidienmarkt 6
38100 Braunschweig

Architekt: **maurer** ARCHITEKTUR
www.maurer-architektur.de
JASPERALLEE 19 - 38102 BRAUNSCHWEIG
TELEFON 0531-338036 - FAX 0531-344685
E-MAIL: info @ maurer-architektur.de

Datum: 04.05.2009 Blatt-Nr.: B 2

Index: 1