
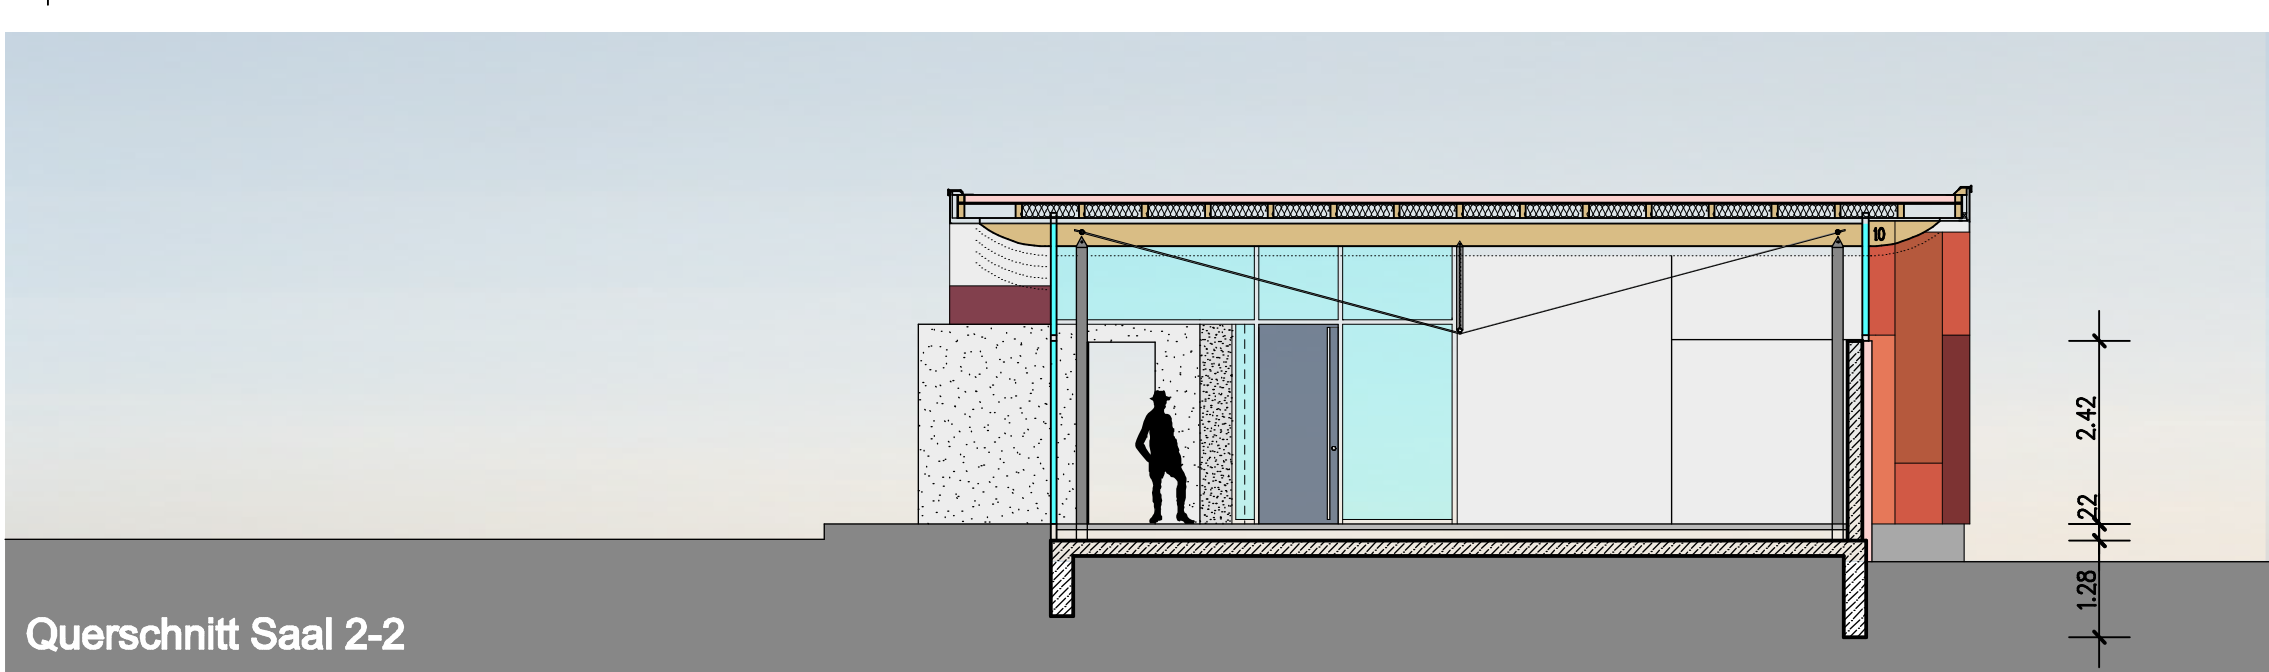
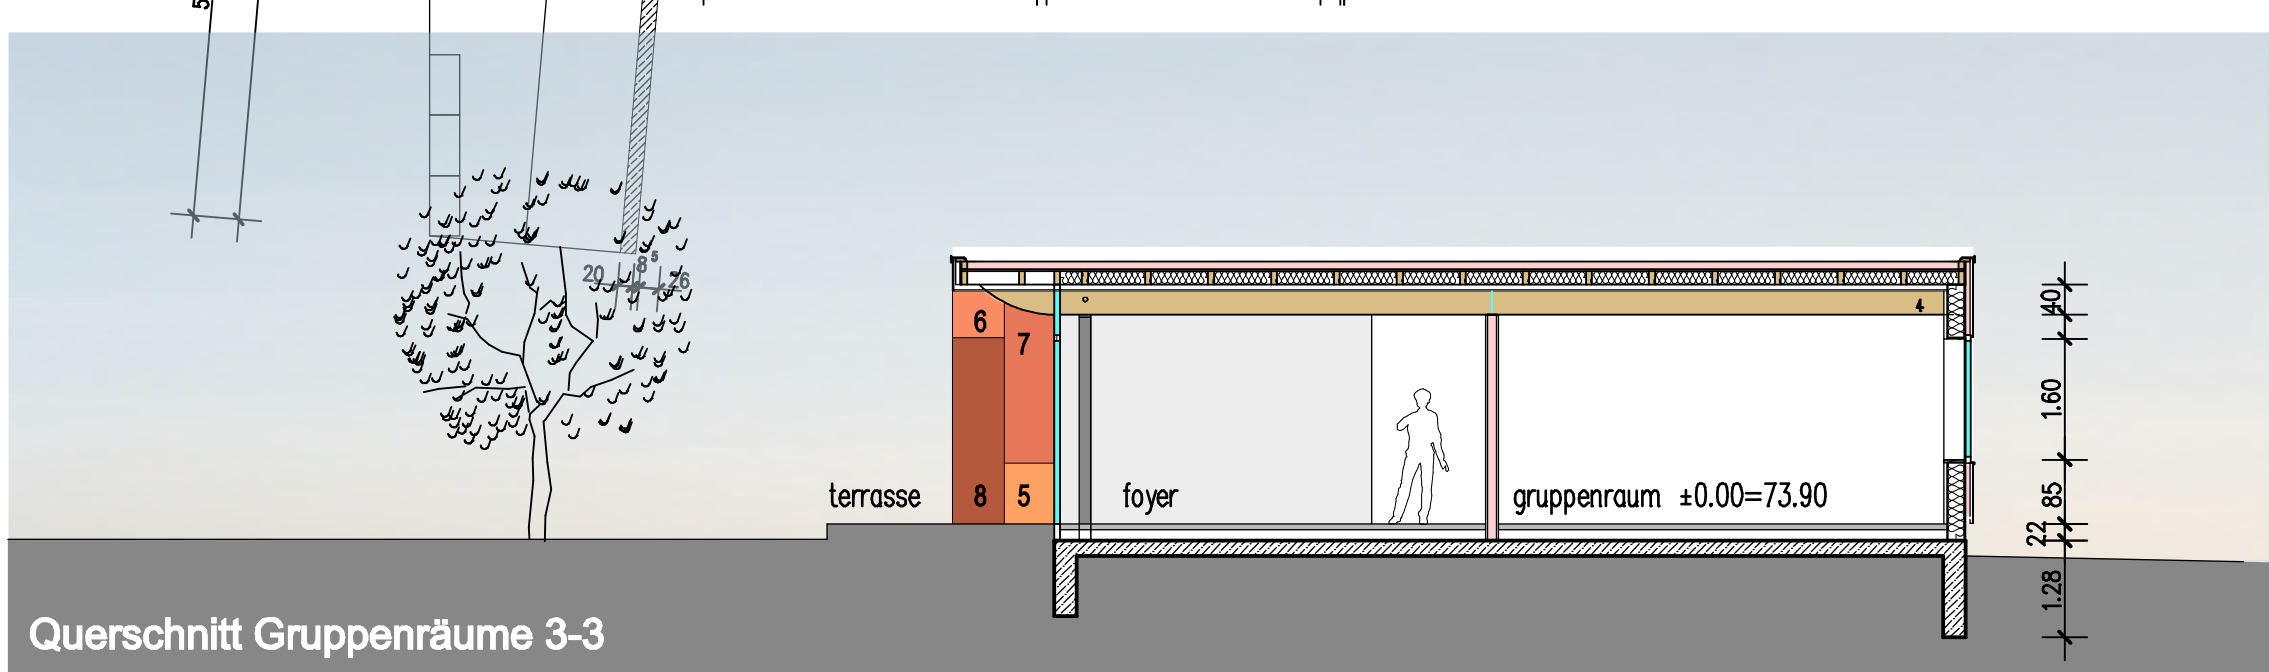
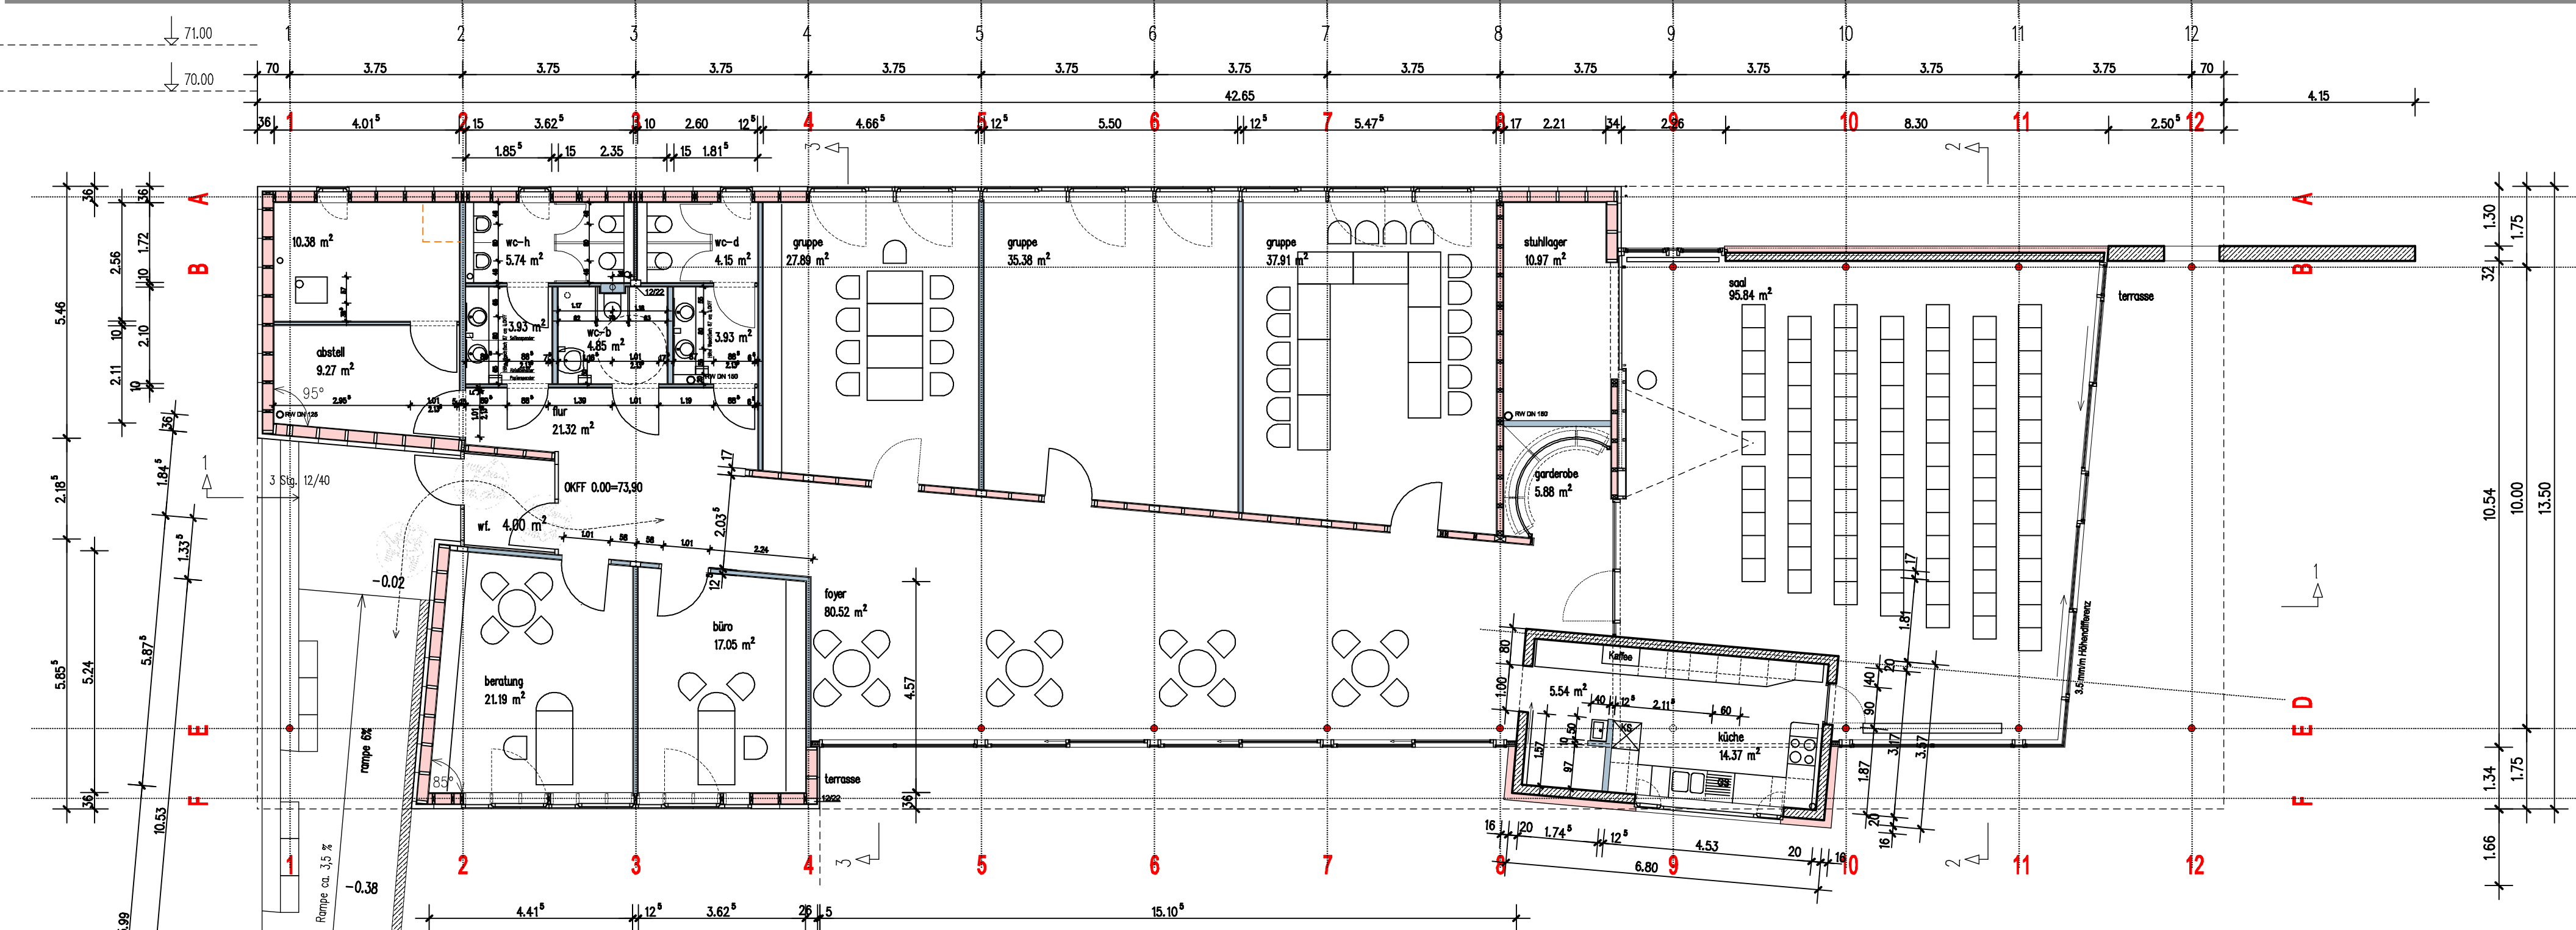


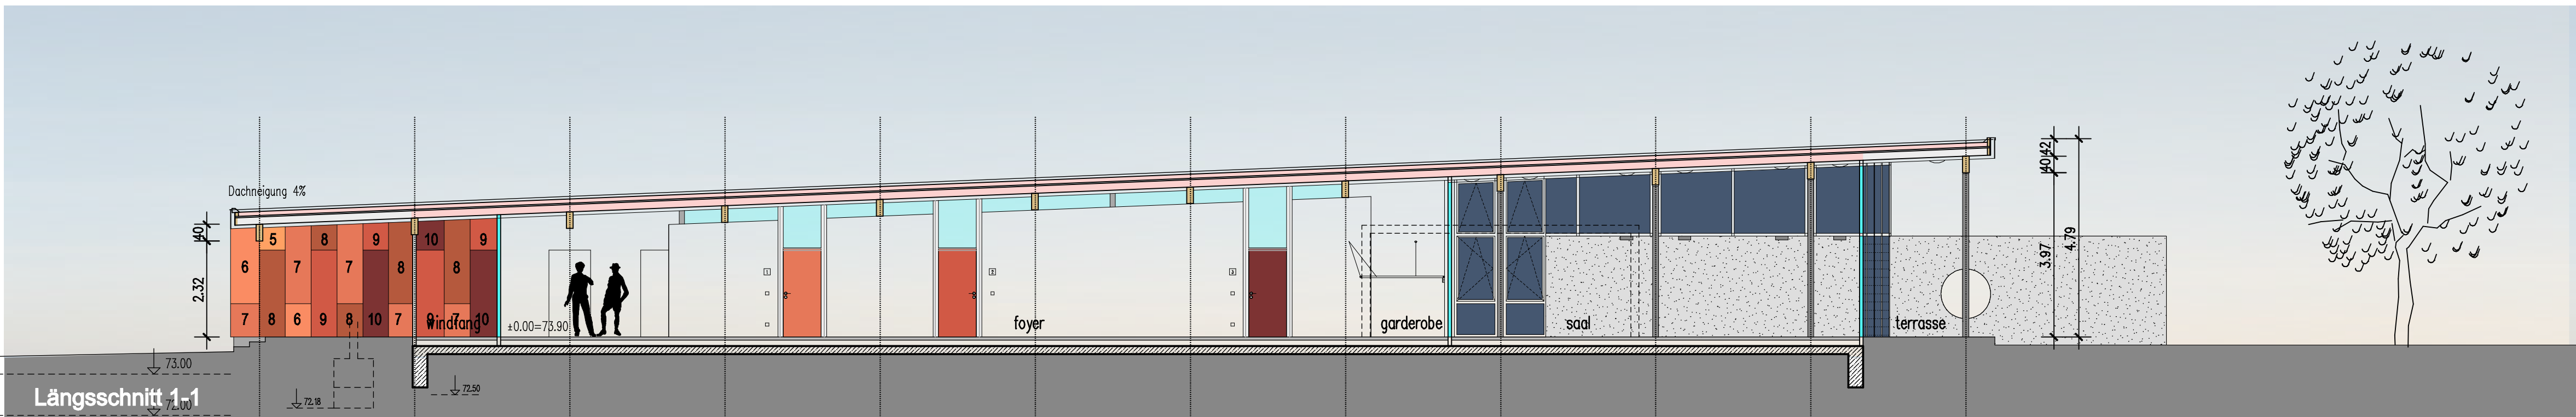

- Holztafelbauweise
- Stahlbeton
- Gipskarton-Metalldächerwand

Index	Änderungen:	Datum:	Gez.:

Bauvorhaben:			
Altenbegegnungsstätte Giesmarode			
Am Soolanger 38104 Braunschweig			
Proj.-Nr.:	05-09	Blatt-Gr.:	42/78
Bauteil:	GRUNDRISS, SCHNITTE		
Maßstab:	1:100	Gez.:	hm
Bauherr:			
Stadt Braunschweig Fachbereich Gebäudemanagement Agidienmarkt 6 38100 Braunschweig			
Architekt:			
maurer ARCHITEKTUR JASPERALLEE 19 - 38102 BRAUNSCHWEIG TELEFON 0531-338036 - FAX 0531-344685 E-MAIL: info@maurer-architektur.de			
Datum:	01.09.2009	Blatt-Nr.:	A 1
		Index:	1