


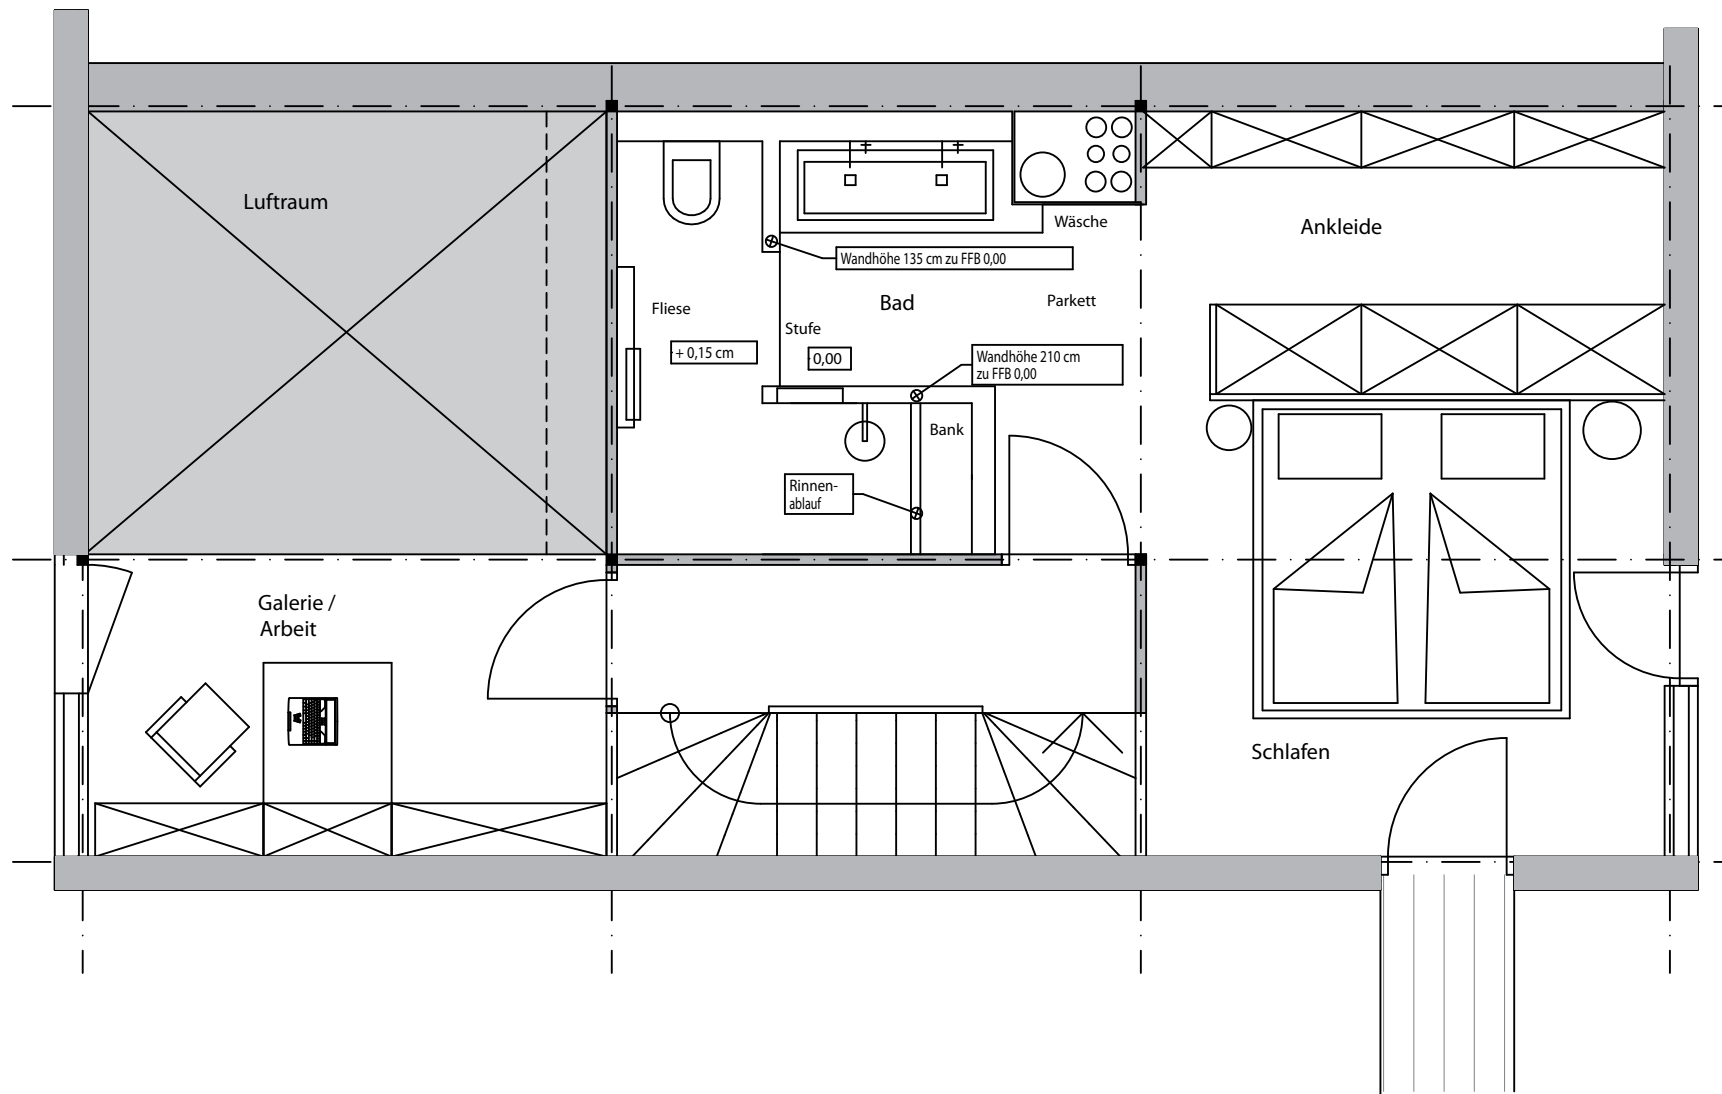

Projekt. Toby + Katja

Grundriss Obergeschoss

W. raum

Innenarchitektur und Einrichtung
Reihenhaus München Riem

M. 1: 50
Konzept N° 1
08.03.2010

Sebastian Wagnerberger
Innenarchitekt BDIA
Stötthamer Strasse 17
83339 Chieming
Tel. 08664 92 81 51
wagnerberger@wraum.de