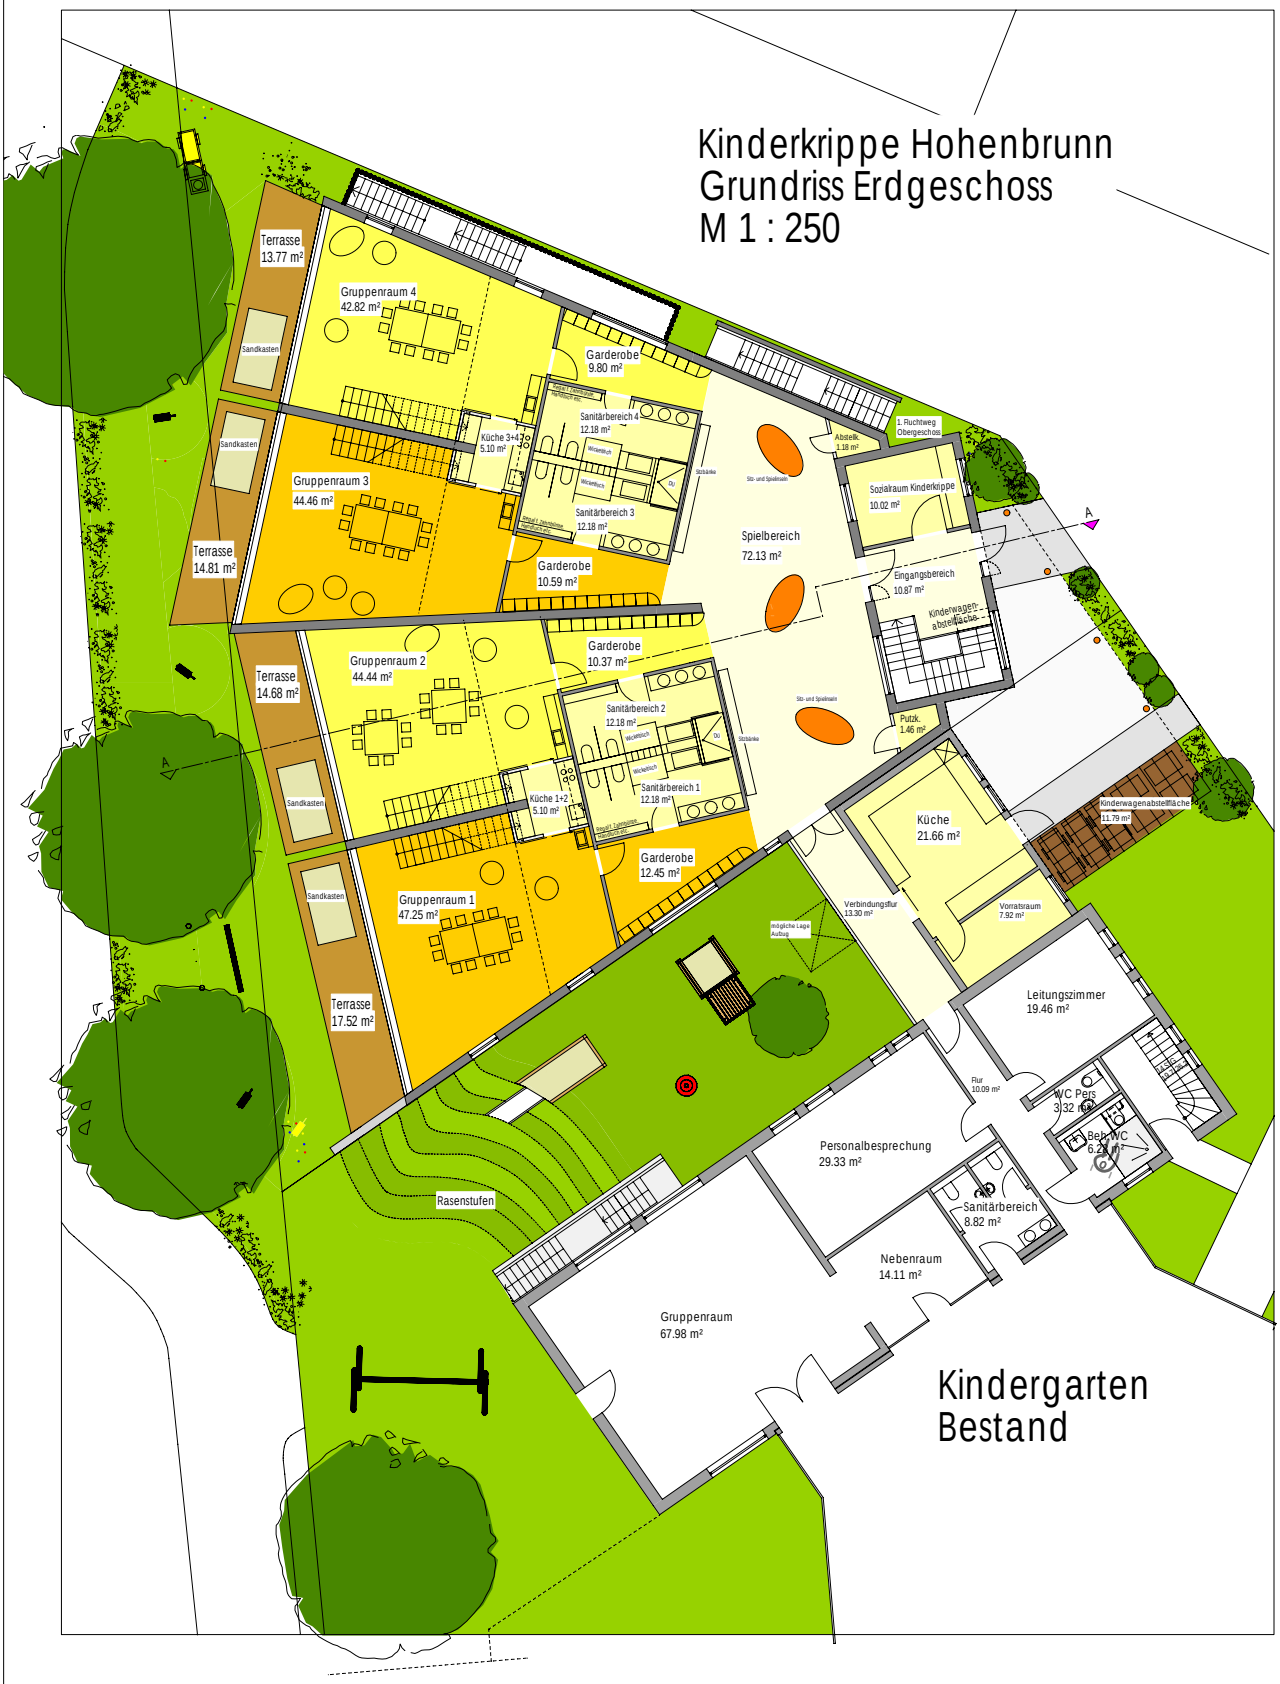

Hohenbrunn, Kinderkrippe Entwurf
200 Grundriss Erdgeschoss 1 : 250 09.12.2008
ARCHITEKTURBÜRO BONNET PFARRER-WENK-PLATZ 6 85662 HOHENBRUNN