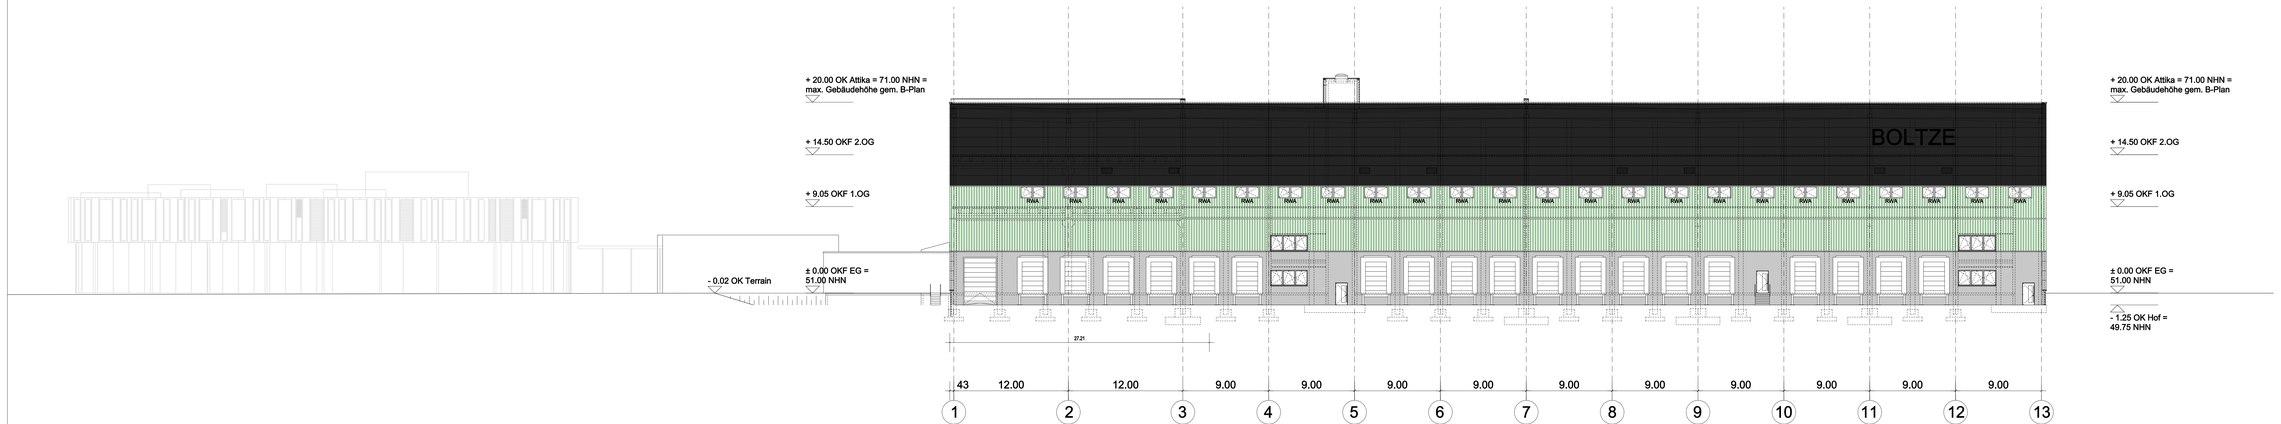

Die Pläne gelten nur im Zusammenhang mit der Statik !

OKF EG ± 0.00 = 51.00 m NHN

Die Verwertung des Planinhaltes setzt die Prüfung aller Maße im Plan und auf der Baustelle voraus.
Die Zeichnung darf ohne Zustimmung der Planverfasser weder vervielfältigt, noch Dritten überlassen werden !

Datum	Bearb.	Ind.	Änderung / Versand

Bauherr
Kommanditgesellschaft MALBO
Warenhandelsgesellschaft mbH & Co.
An der Strusbek 19
22926 Ahrensburg

Bauvorhaben
Boltze Gruppe
Neubau einer Logistikhalle in Braak

Planinhalt
Ansicht von Norden

Plan-Nr.: A-10
Index: A

Maßstab: 1 : 200

Projekt-Nr.: 1040

Planverfasser
DHBT ARCHITEKTEN
DHBT. ARCHITEKTEN GMBH
HERDERSTRASSE 2 24118 KIEL
TEL. 0431 / 5 19 66 - 0 FAX 0431 / 5 19 66 66
info@dhbt-architekten.eu

Bearbeiter: RZ
Pfad :: O:\
Datei : 1040-Ansichten
Bl.-Gr. : 133 x 35 cm

Datum: 05.12.2011
Plotdatum: 03.11.2014

Freigabe