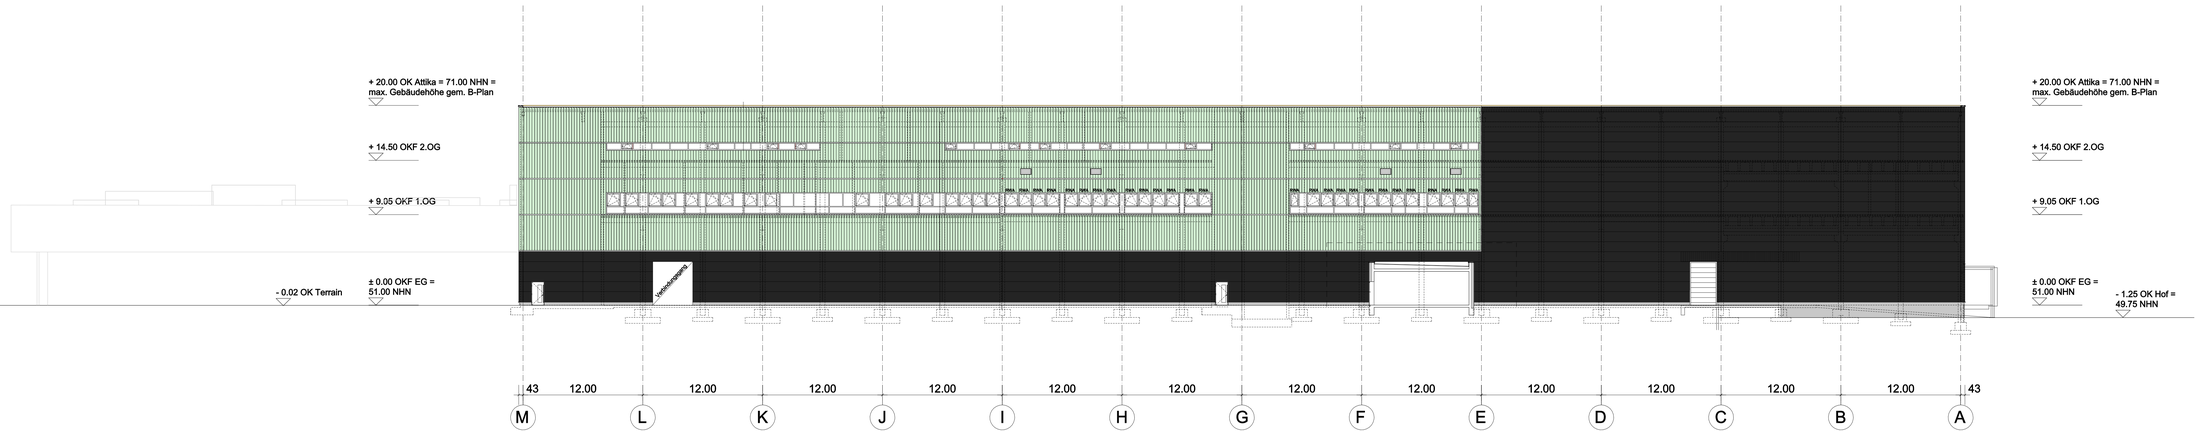

Die Pläne gelten nur im Zusammenhang mit der Statik !

OKF EG ± 0.00 = 51.00 m NHN

Die Verwertung des Planinhaltes setzt die Prüfung aller Maße im Plan und auf der Bauselle voraus.
Die Zeichnung darf ohne Zustimmung der Planverfasser weder vervielfältigt, noch Dritten überlassen werden !

Datum	Bearb.	Ind.	Änderung / Versand

Kommanditgesellschaft MALBO
Warenhandelsgesellschaft mbH & Co.
An der Strusbek 19
22926 Ahrensburg

Bauvorhaben

Boltze Gruppe
Neubau einer Logistikhalle in Braak

Planinhalt

Ansicht von Osten

Plan-Nr.: A-11

Index: B

Maßstab: 1 : 200

Projekt-Nr.: 1040

Planverfasser

DHBT ARCHITEKTEN

DHBT. ARCHITEKTEN GMBH
24118 KIEL
HEIKOENSTRASSE 2
TEL. 0431 / 5 19 66 - 0 FAX 0431 / 5 19 66 66
info@dhbt-architekten.eu

Bearbeiter: RZ

Pfad : O:\
Datei : 1040-Ansichten
B. - Gr. : 127 x 35 cm

Datum: 05.12.2011

Plotdatum: 03.11.2014

Freigabe