
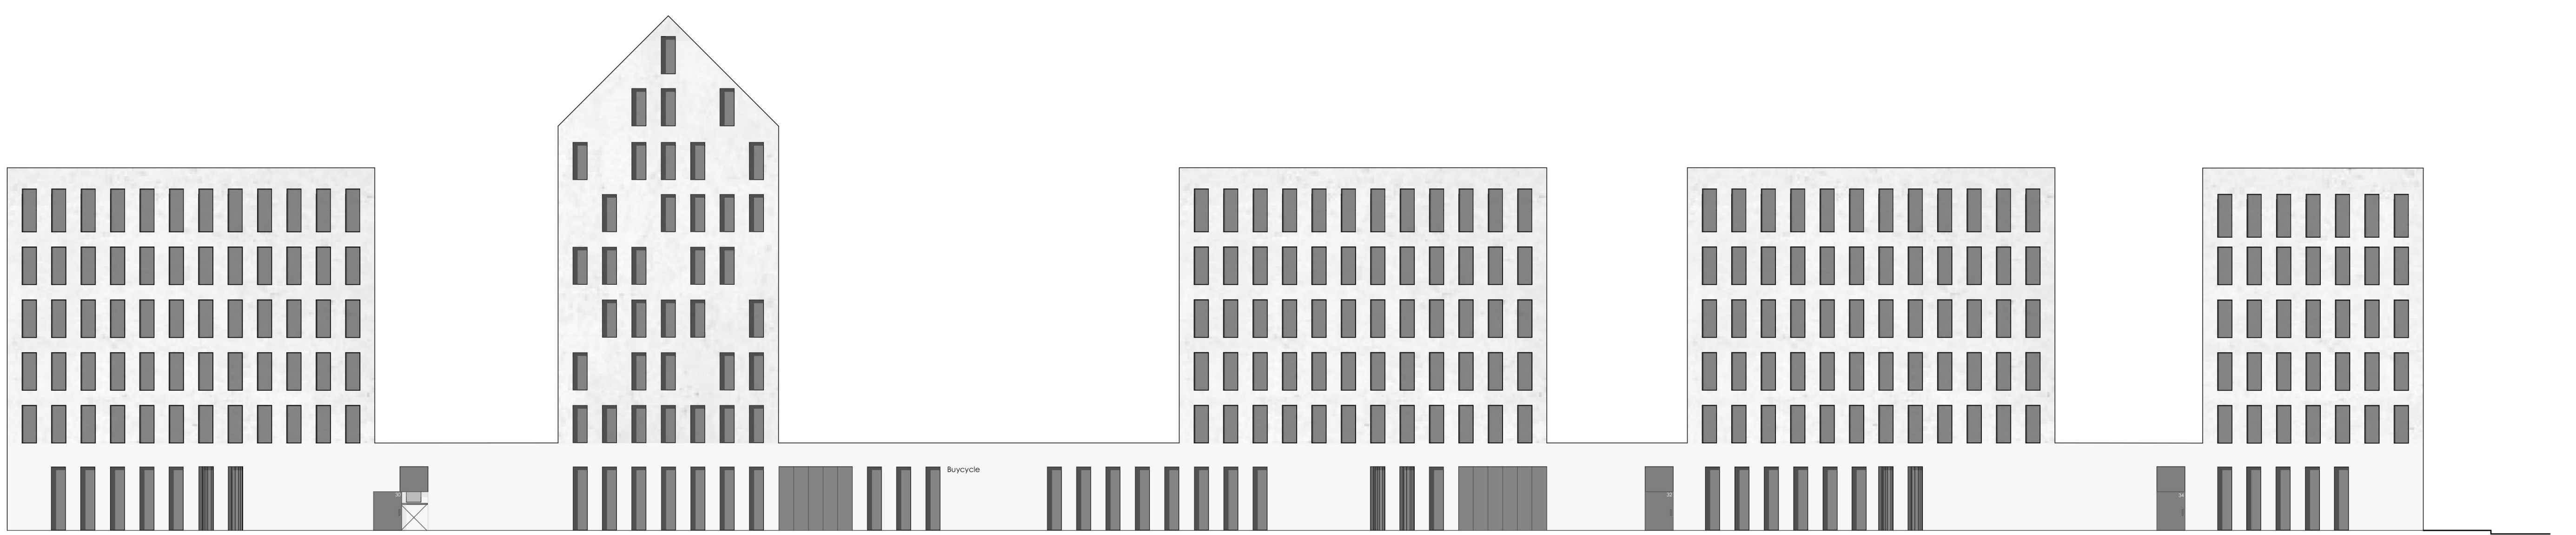


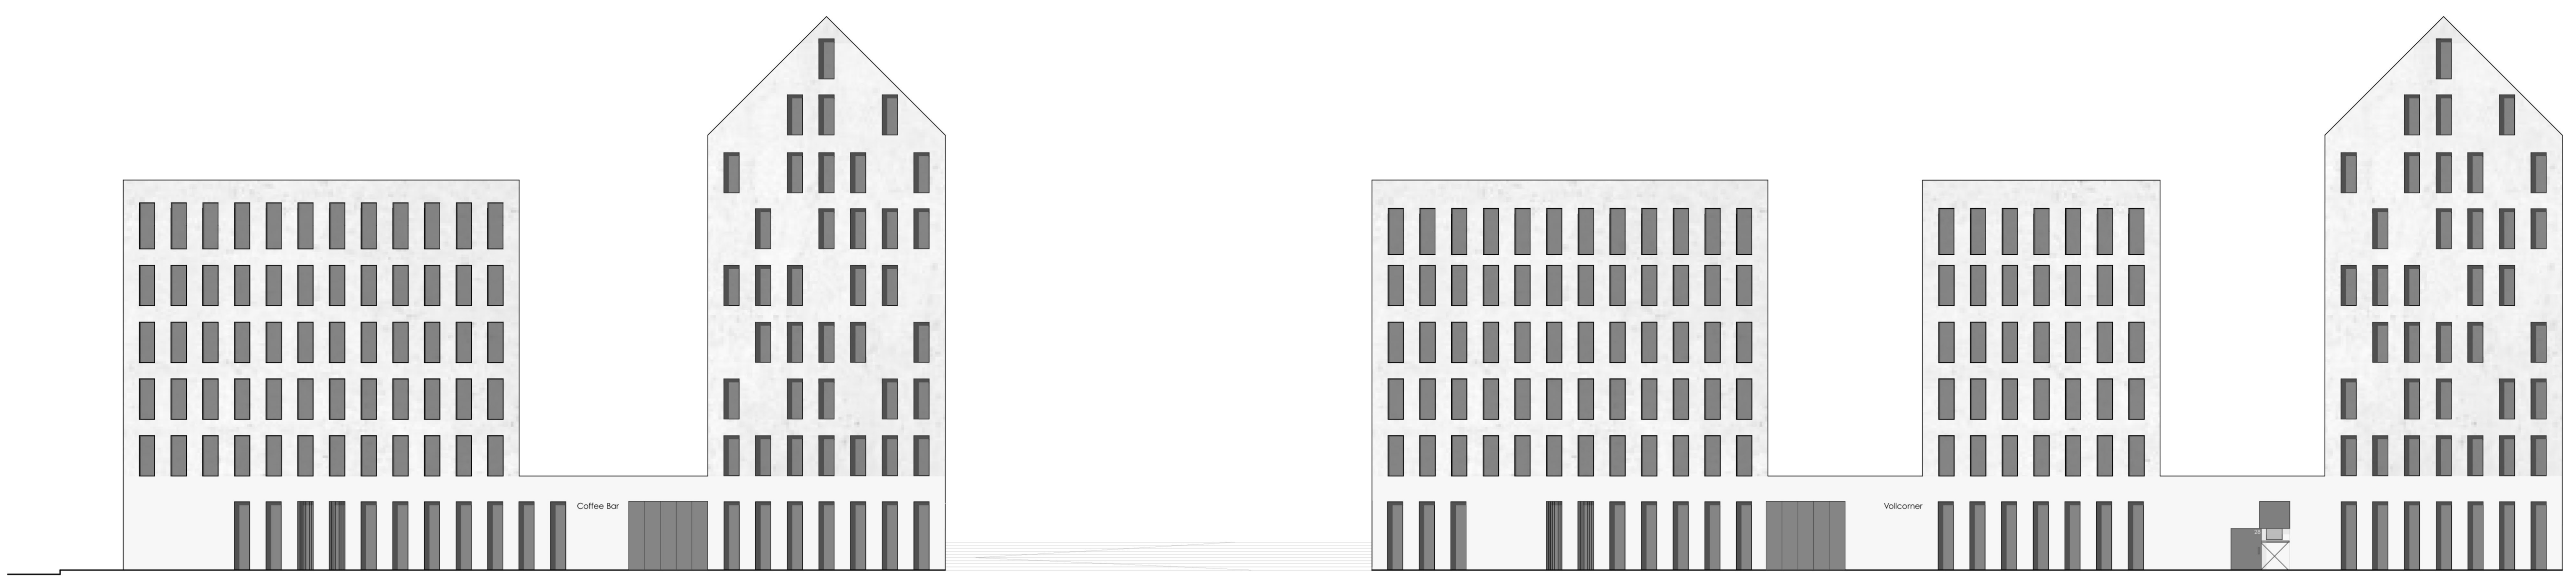

fassadenabwicklung | m 1:200