


Ansicht

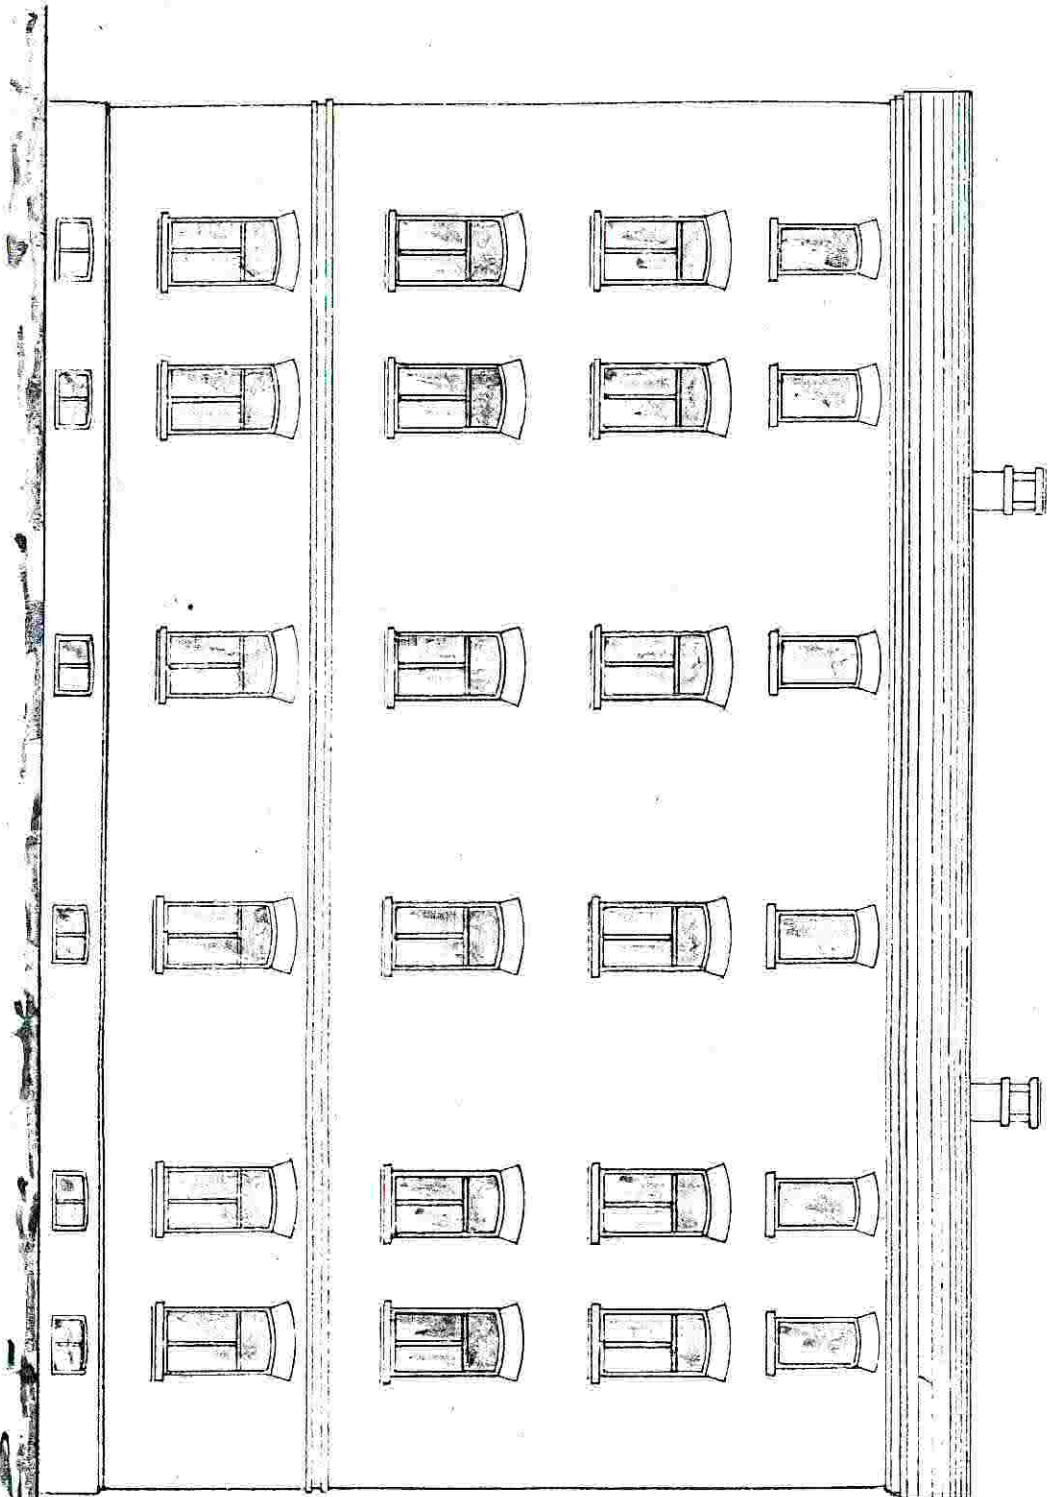

Der Bauherr.

M. Busch

0 1 2 3 4 5 6 7 8 9 10 m

Der Architekt.

H. H. Meyer

