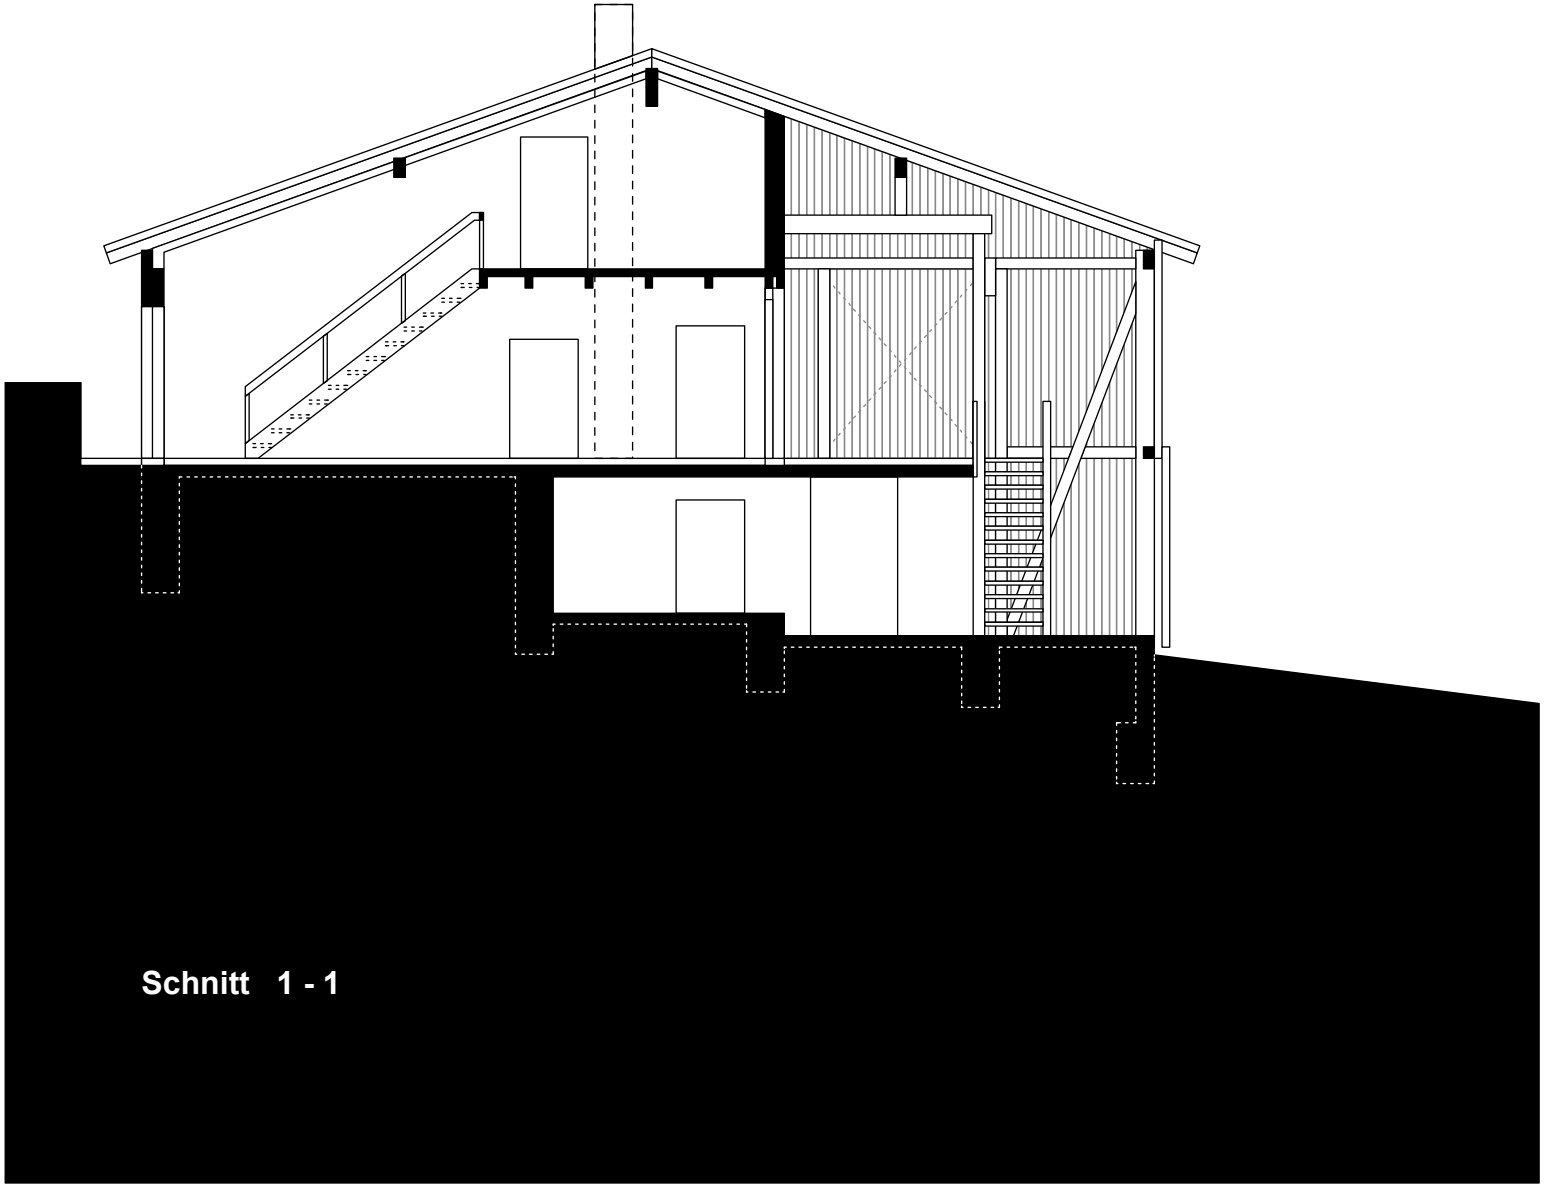

Schnitt 1 - 1