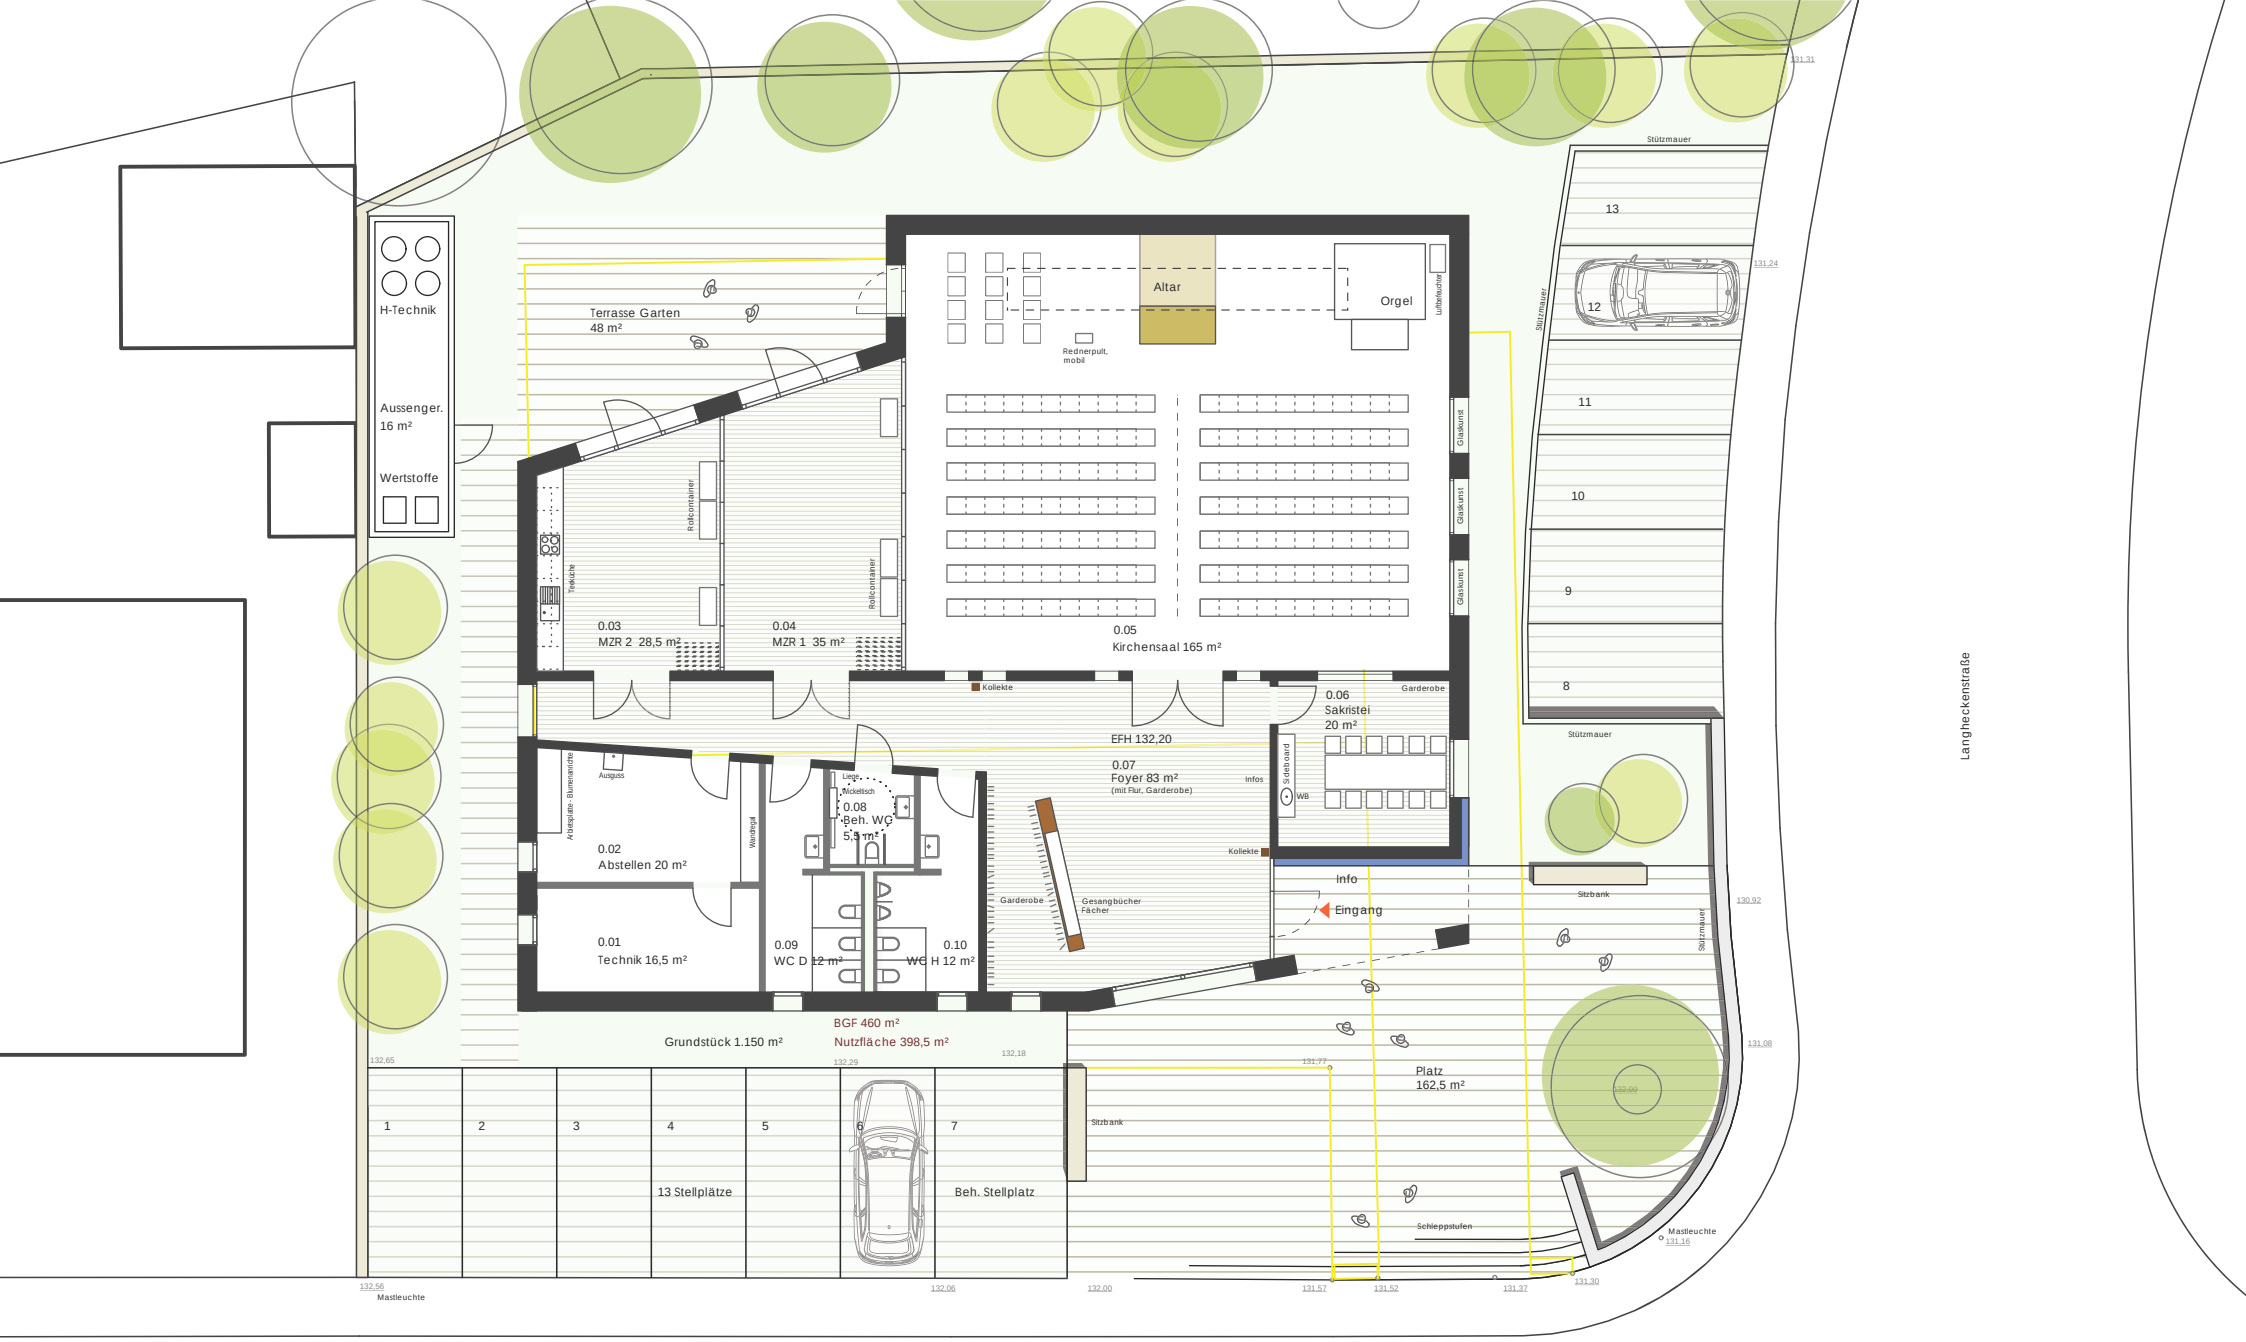

Neuapostolische Kirche in Bammental
Grundriss Stand 12.05.14
Überarbeitung Aussenbereich

BODAMER I FABER ARCHITEKTEN BDA