



ANOTHER TORII

Der Entwurf entwickelte sich aus der zuerst erarbeiteten Collage heraus. Daraus ergibt sich ein Sockelbereich mit großen Flächen für Shoppen und Office. Über dem Sockel rangen zwei Türme hervor die sich gegenseitig bedingen und ambivalent gegenüberstehen. Die Nutzung besteht überwiegend aus Wohnungen. Der Großteil der Wohnungen hat eine Süd-West Ausrichtung. Beidseitig ist ein Balkon mit einer vorgelagerten Loggia-Zone angedacht. Je zwei Wohnungen werden durch einen Erschließungskern versorgt. Jede Wohnung ist barrierefrei erreichbar durch einen Aufzug. In den Bereichen von Versprüngen ist eine Büronutzung angedacht.

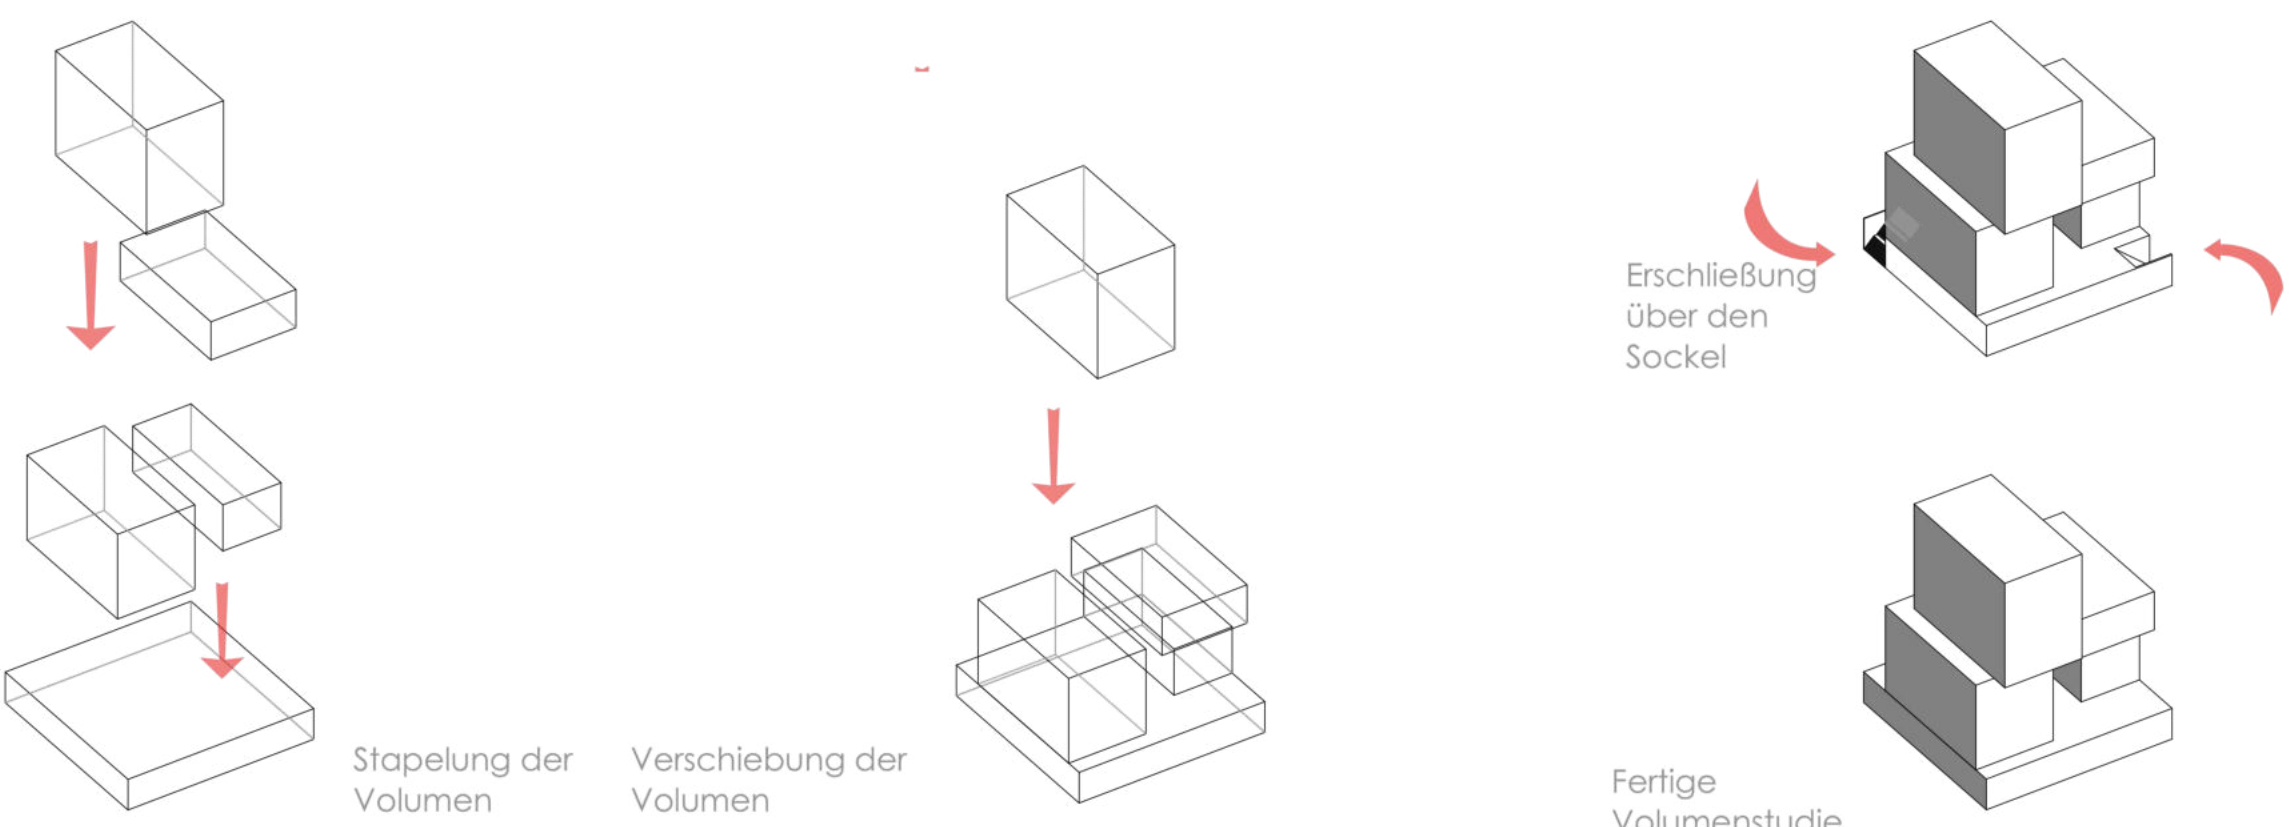

Collage

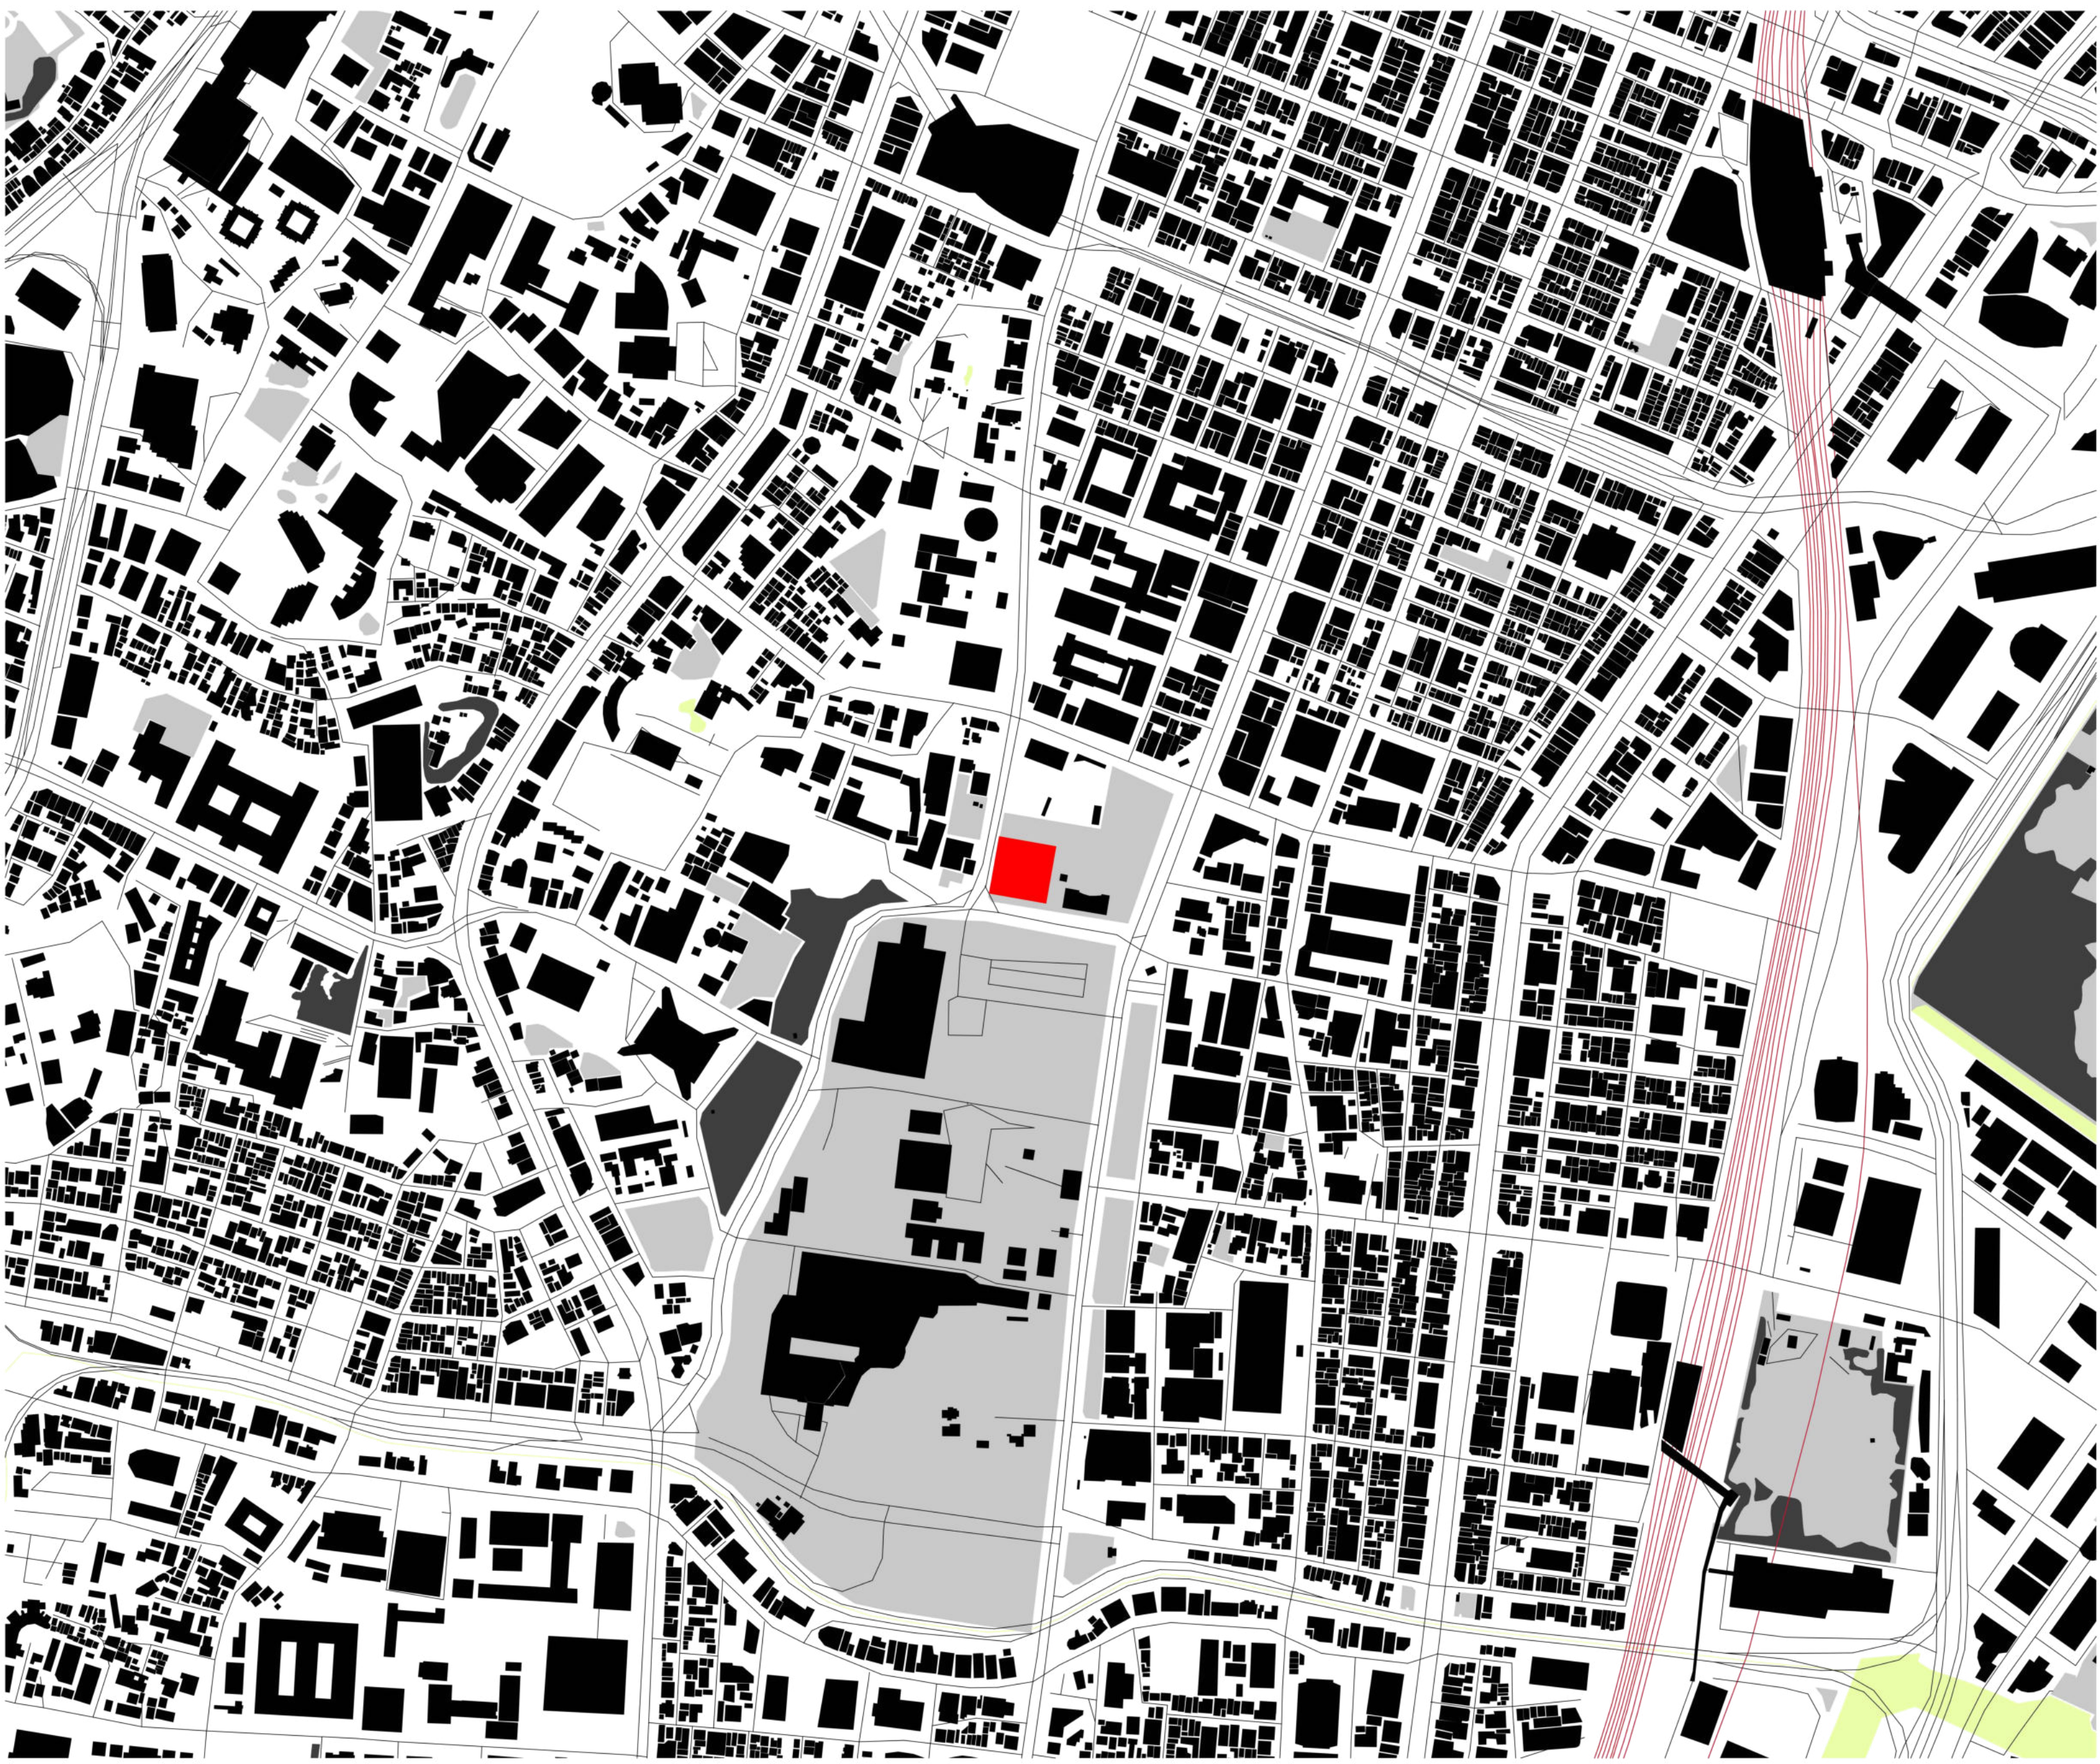

M_5000 Schwarzplan



M_500 Lageplan



Perspektive

