



M\_200 Grundriss Versprung

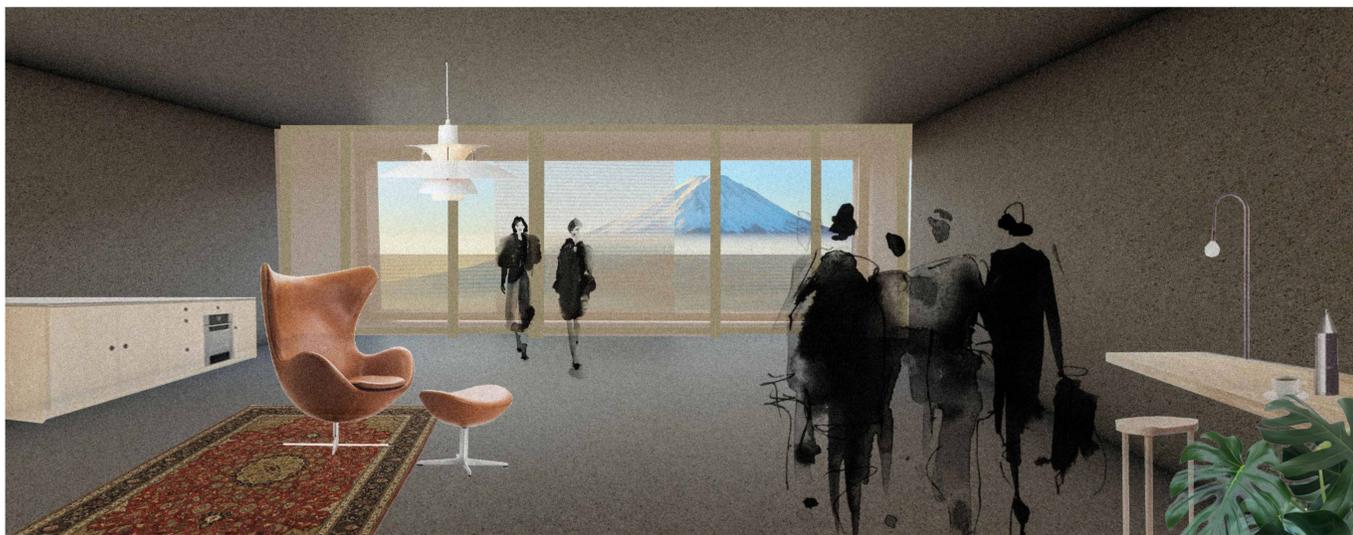

Im Innenraum des Gebäudes wird für jede Wohnung die Küche, Fensterstöcke und Innentüren in ein und dem selbe Holzmaterial gehalten. Dieses steht im harten Kontrast zu den rohen Stahlbeton, der sowohl auf den Decken und Wandflächen zu finden ist. Um konform zu dem Stahlbeton zu bleiben ist der Bodenbelag in geschliffenen Sichtestrich gehalten. Die Wohnungen bieten zu einem romantischen Blick in das lebendige Stadtleben Tokyos aber auch eine schöne Aussicht auf das Nationalsymbol, den Berg Fuji.

M\_200 Exemplarische Perspektive

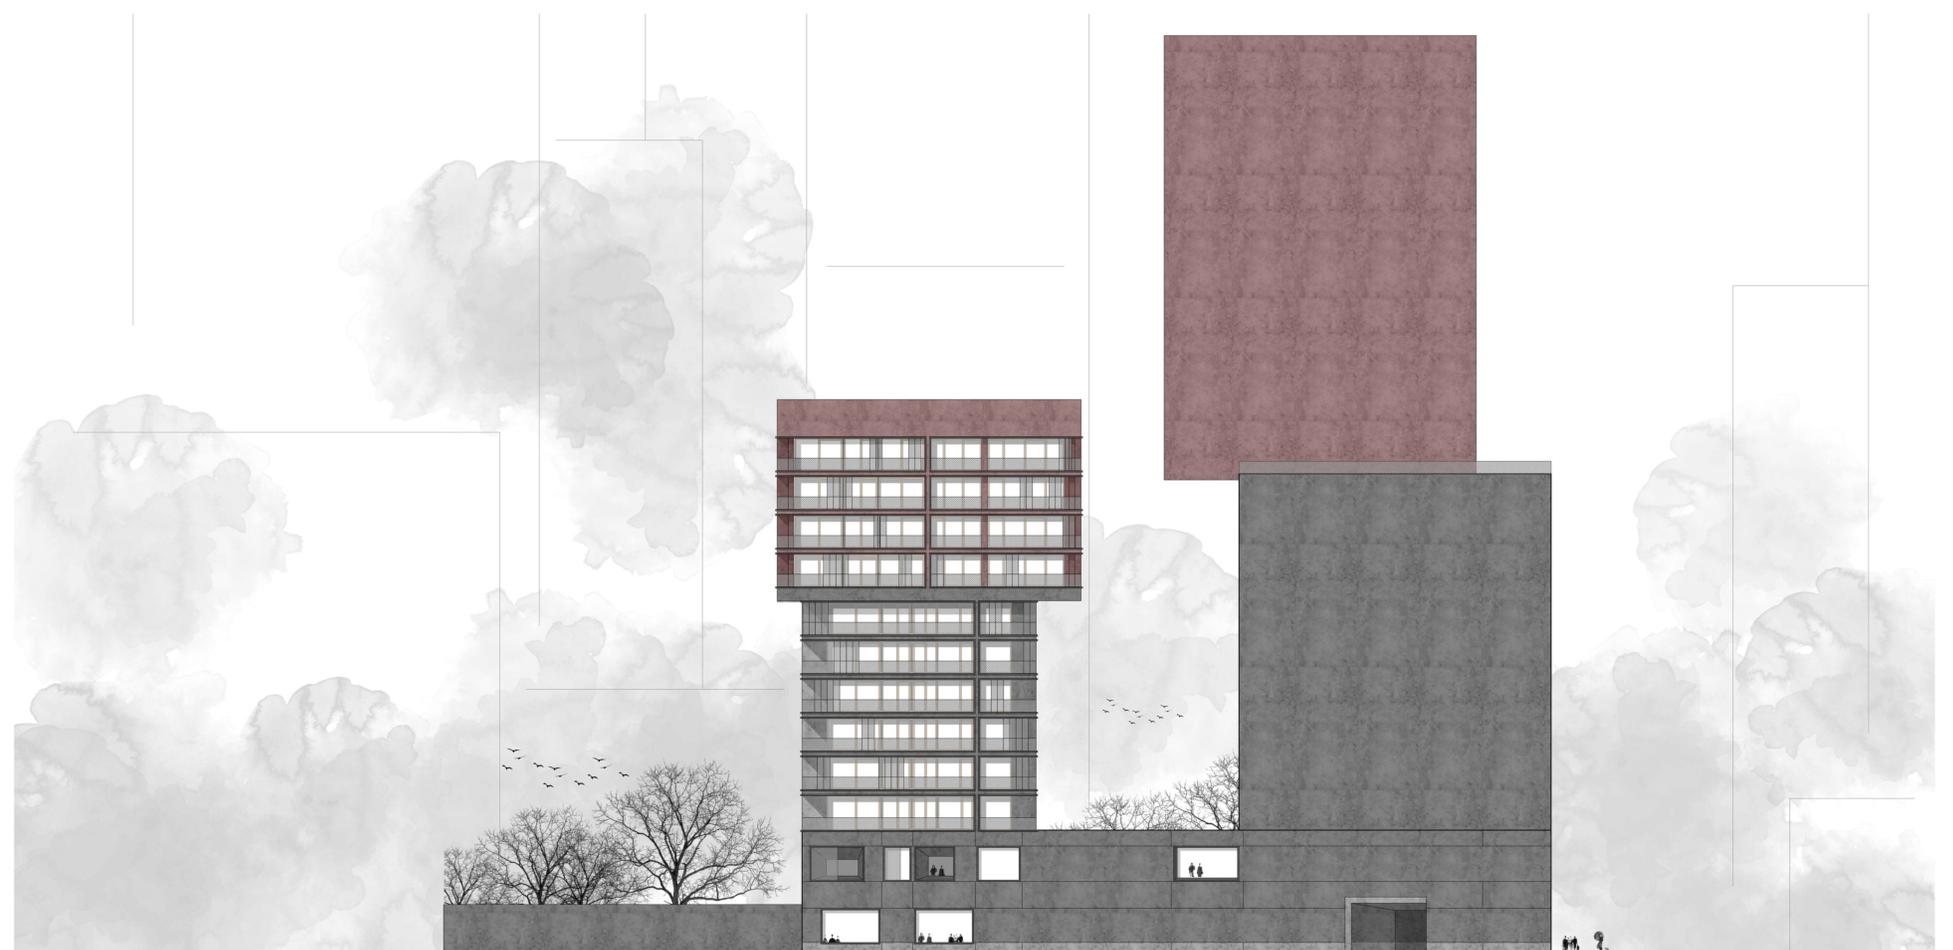

M\_200 Ansicht West

