


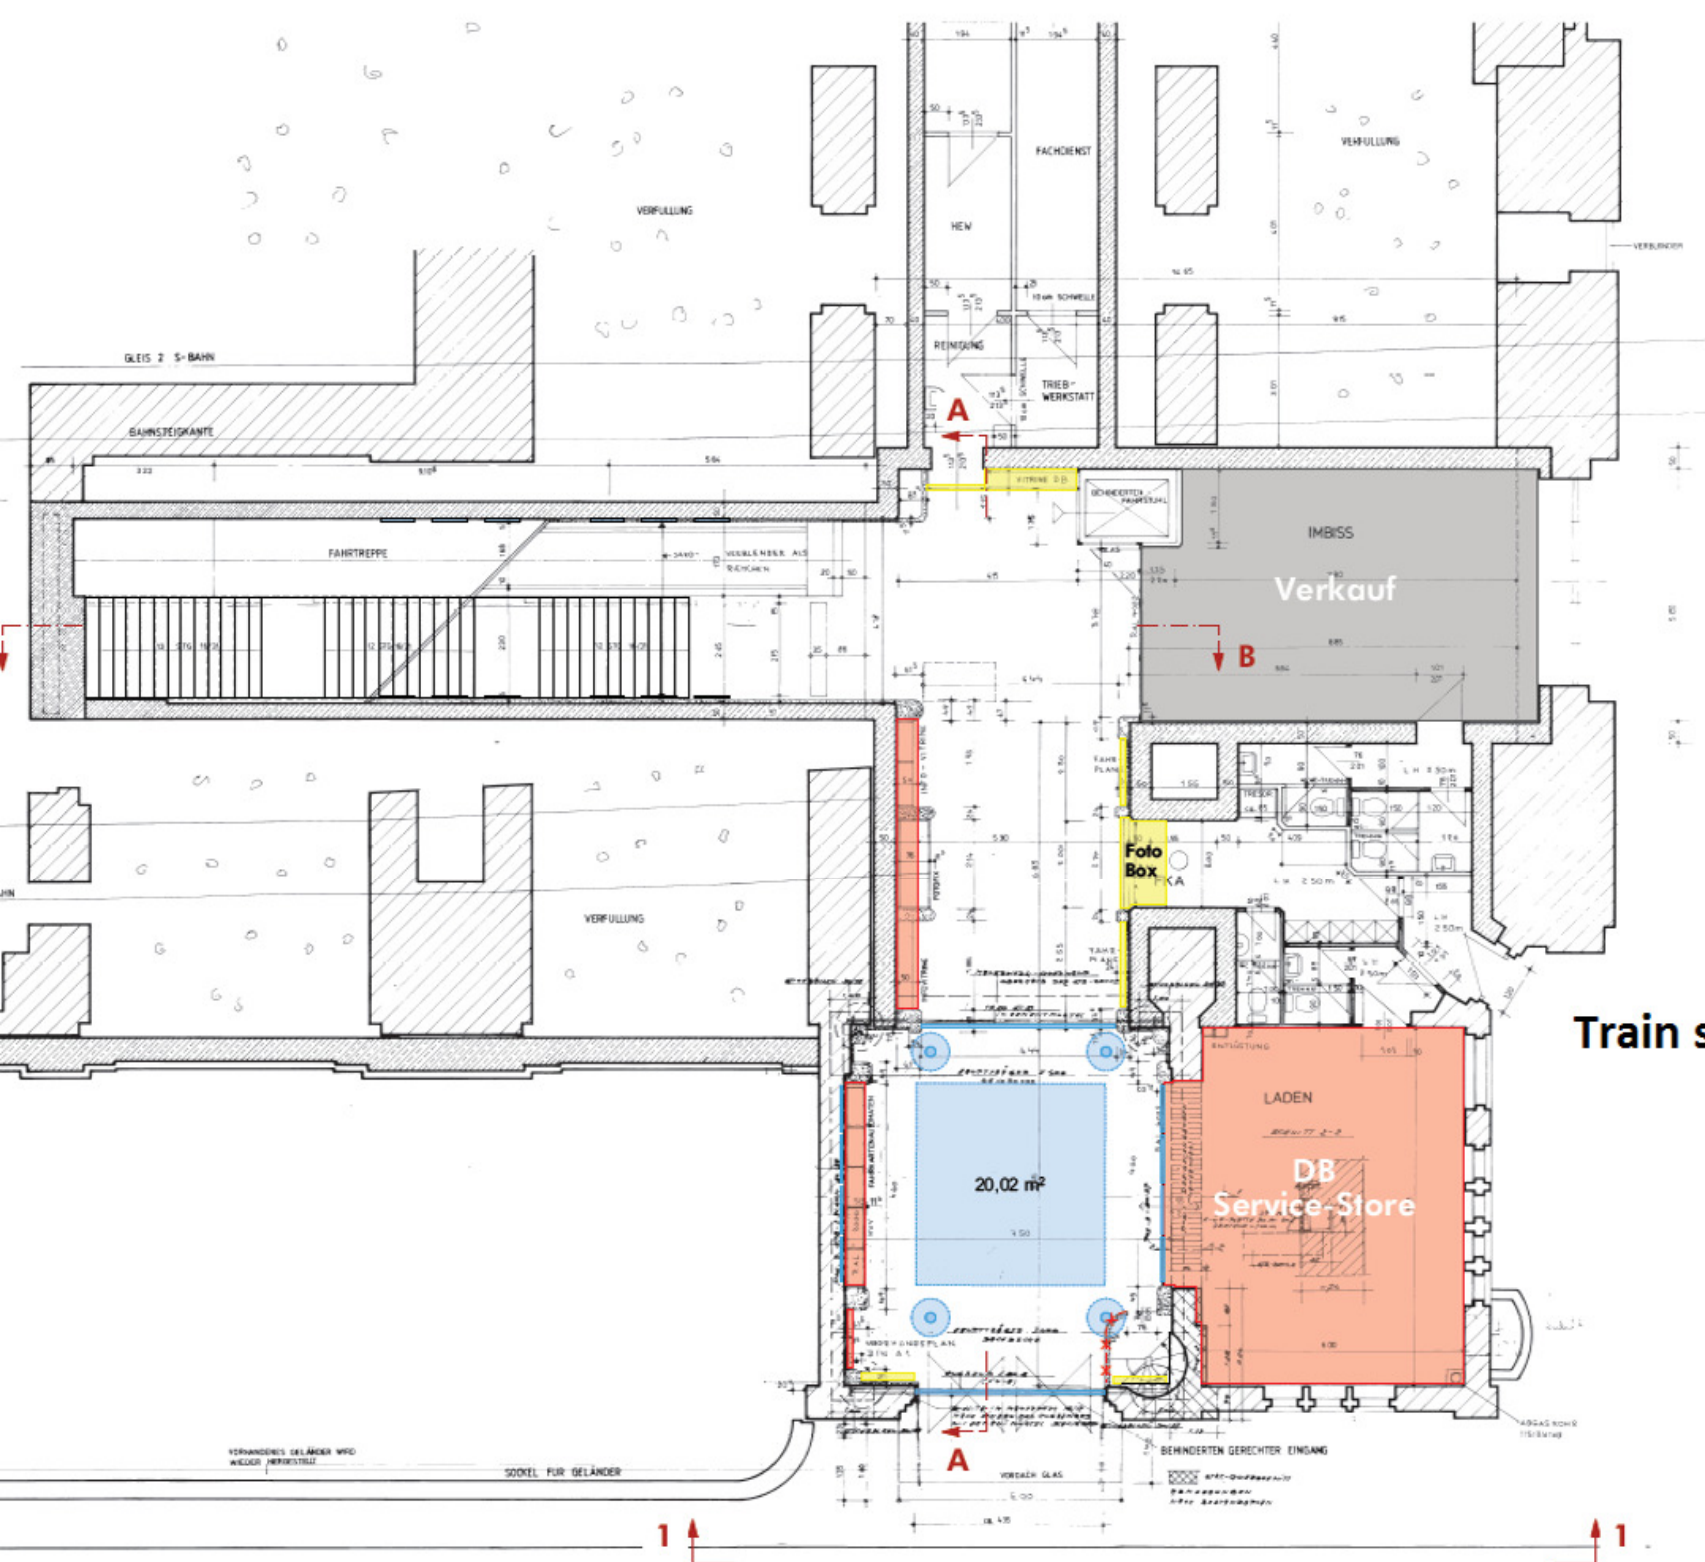

Train station Sternschanze

- DB-Infofläche
- Gestaltungskonzept-F
- Ströer-Werbefläche