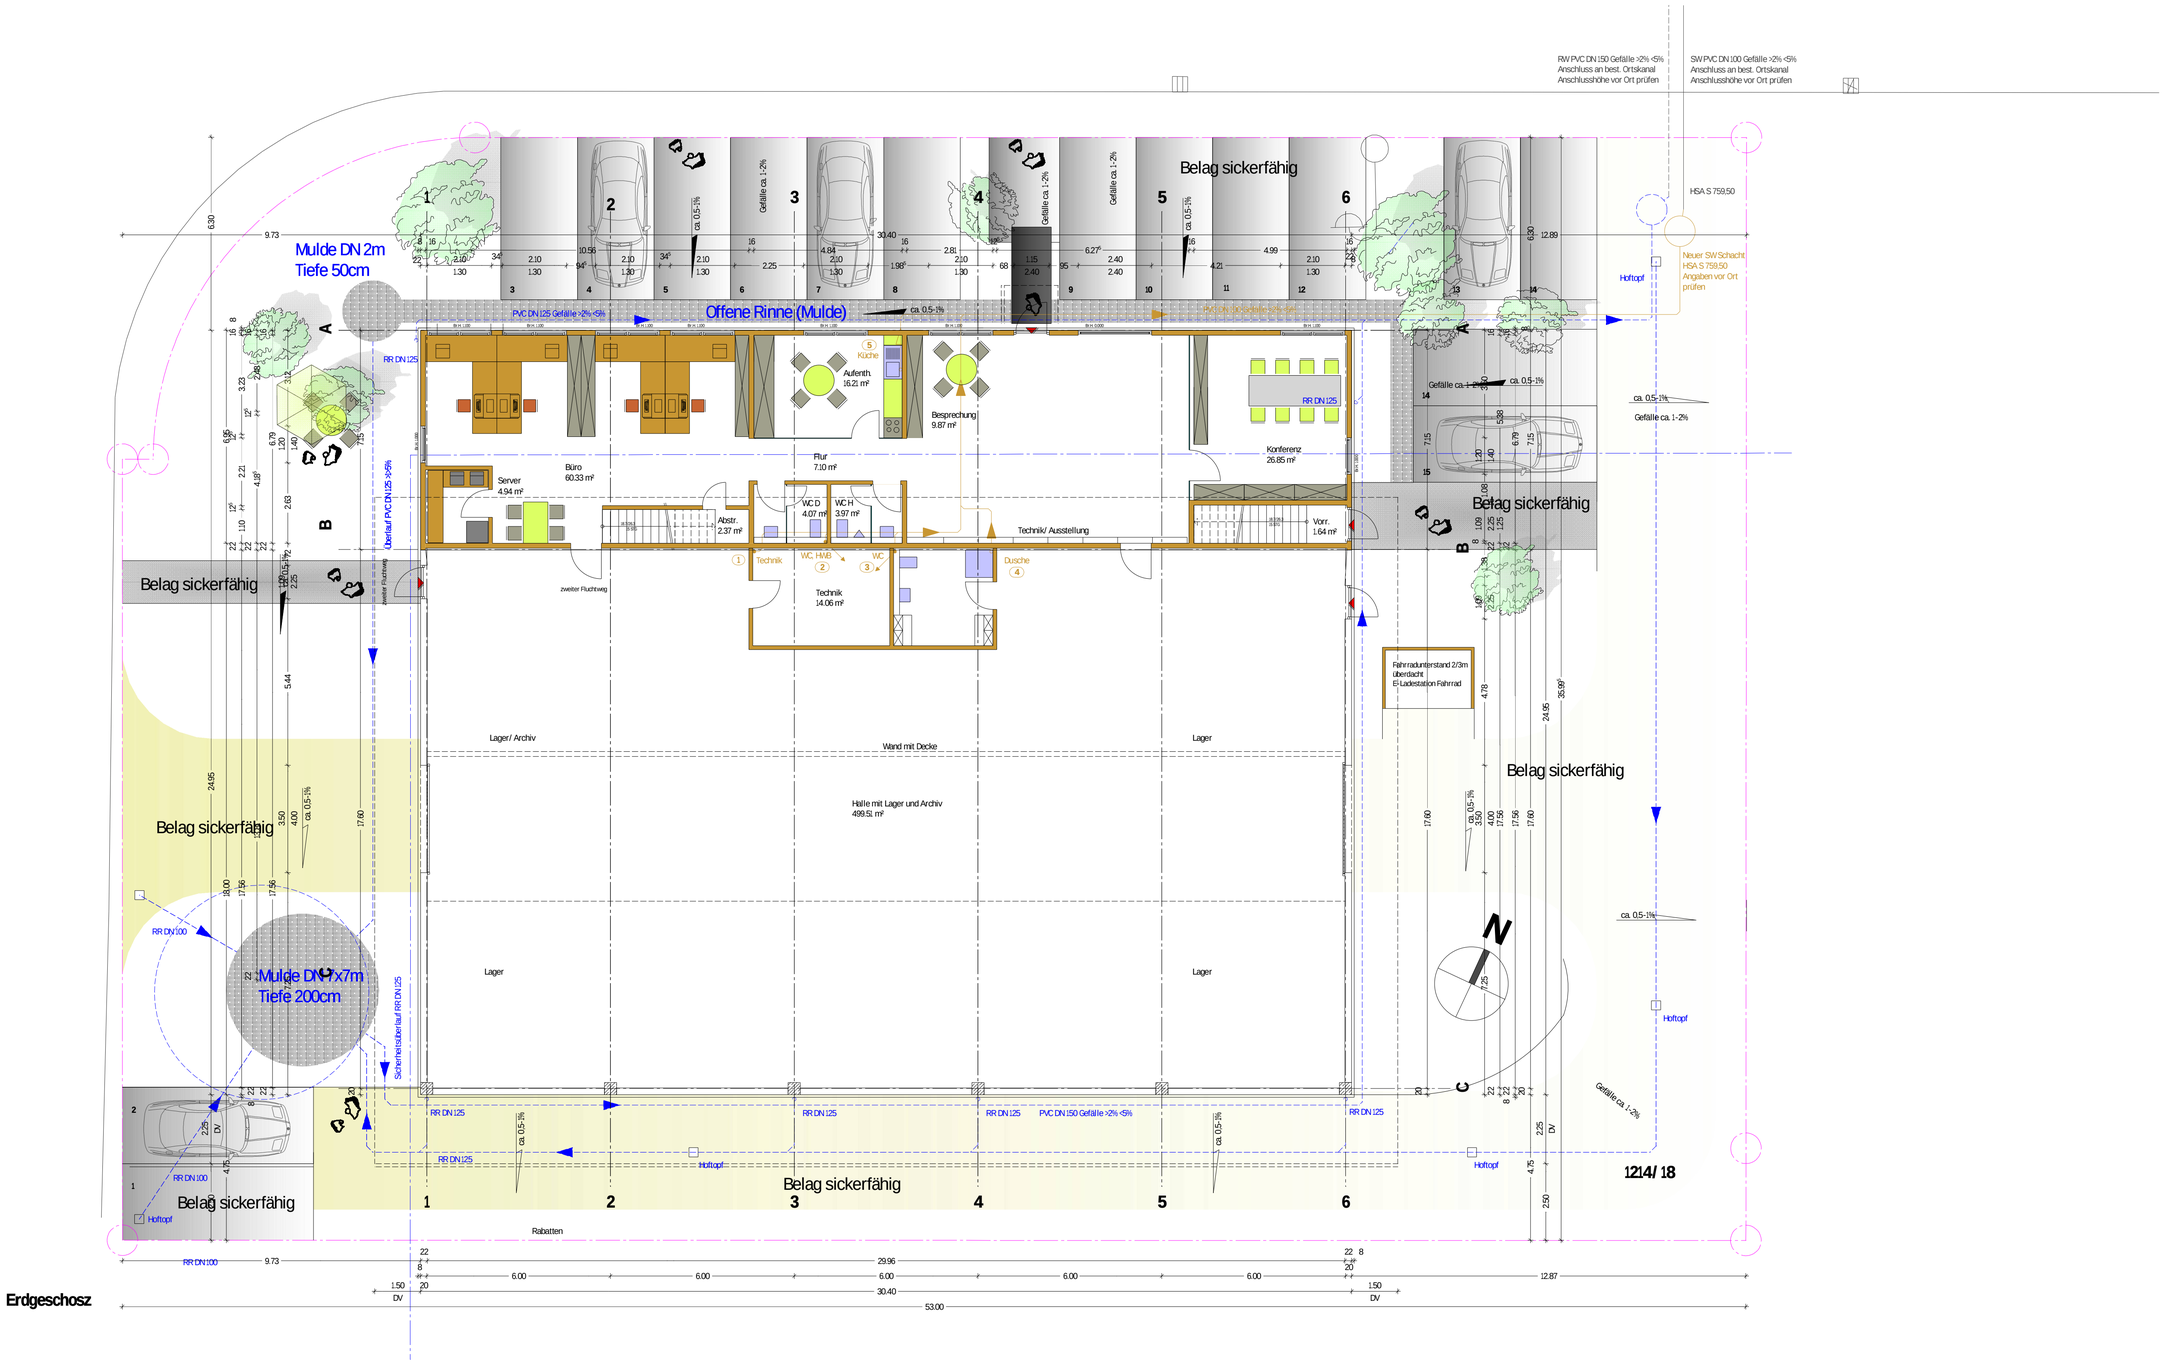
RW PVC DN 150 Gefälle >2% <5%
Anschluss an best. Ortskanal
Anschlusshöhe vor Ort prüfen
SW PVC DN 100 Gefälle >2% <5%
Anschluss an best. Ortskanal
Anschlusshöhe vor Ort prüfen
HSA S 759.50
Neuer SW Schacht
HSA S 759.50
Angaben vor Ort
prüfen
Hoftopf
Belag sickerfähig
Mulde DN 2m
Tiefe 50cm
Offene Rinne (Mulde)
PVC DN 125 Gefälle >2% <5%
PVC DN 150 Gefälle >2% <5%
ca. 0.5-1%
Gefälle ca. 1-2%
RR DN 125
Überlauf PVC DN 125 >2<5%
Küche
Aufenth.
16.21 m²
Besprechung
9.87 m²
Konferenz
26.85 m²
Flur
7.10 m²
Büro
60.33 m²
Server
4.94 m²
Abstr.
2.37 m²
WC D
4.07 m²
WC H
3.97 m²
Technik/ Ausstellung
Vorr.
1.64 m²
Technik
WC HNB
WC
Dusche
Technik
14.06 m²
zweiter Fluchtweg
Fahrradunterstand 2/3m
überdacht
E-Ladestation Fahrrad
Lager/ Archiv
Wand mit Decke
Lager
Halle mit Lager und Archiv
499.51 m²
Mulde DN 7x7m
Tiefe 200cm
RR DN 100
Scheitelüberlauf RR DN 125
PVC DN 150 Gefälle >2% <5%
Rabatten
1214/ 18
Erdgeschosz