



B 15019

7 EICHEN

OLDENBURG

Entwurf Juni 2016

ANGELIS & PARTNER

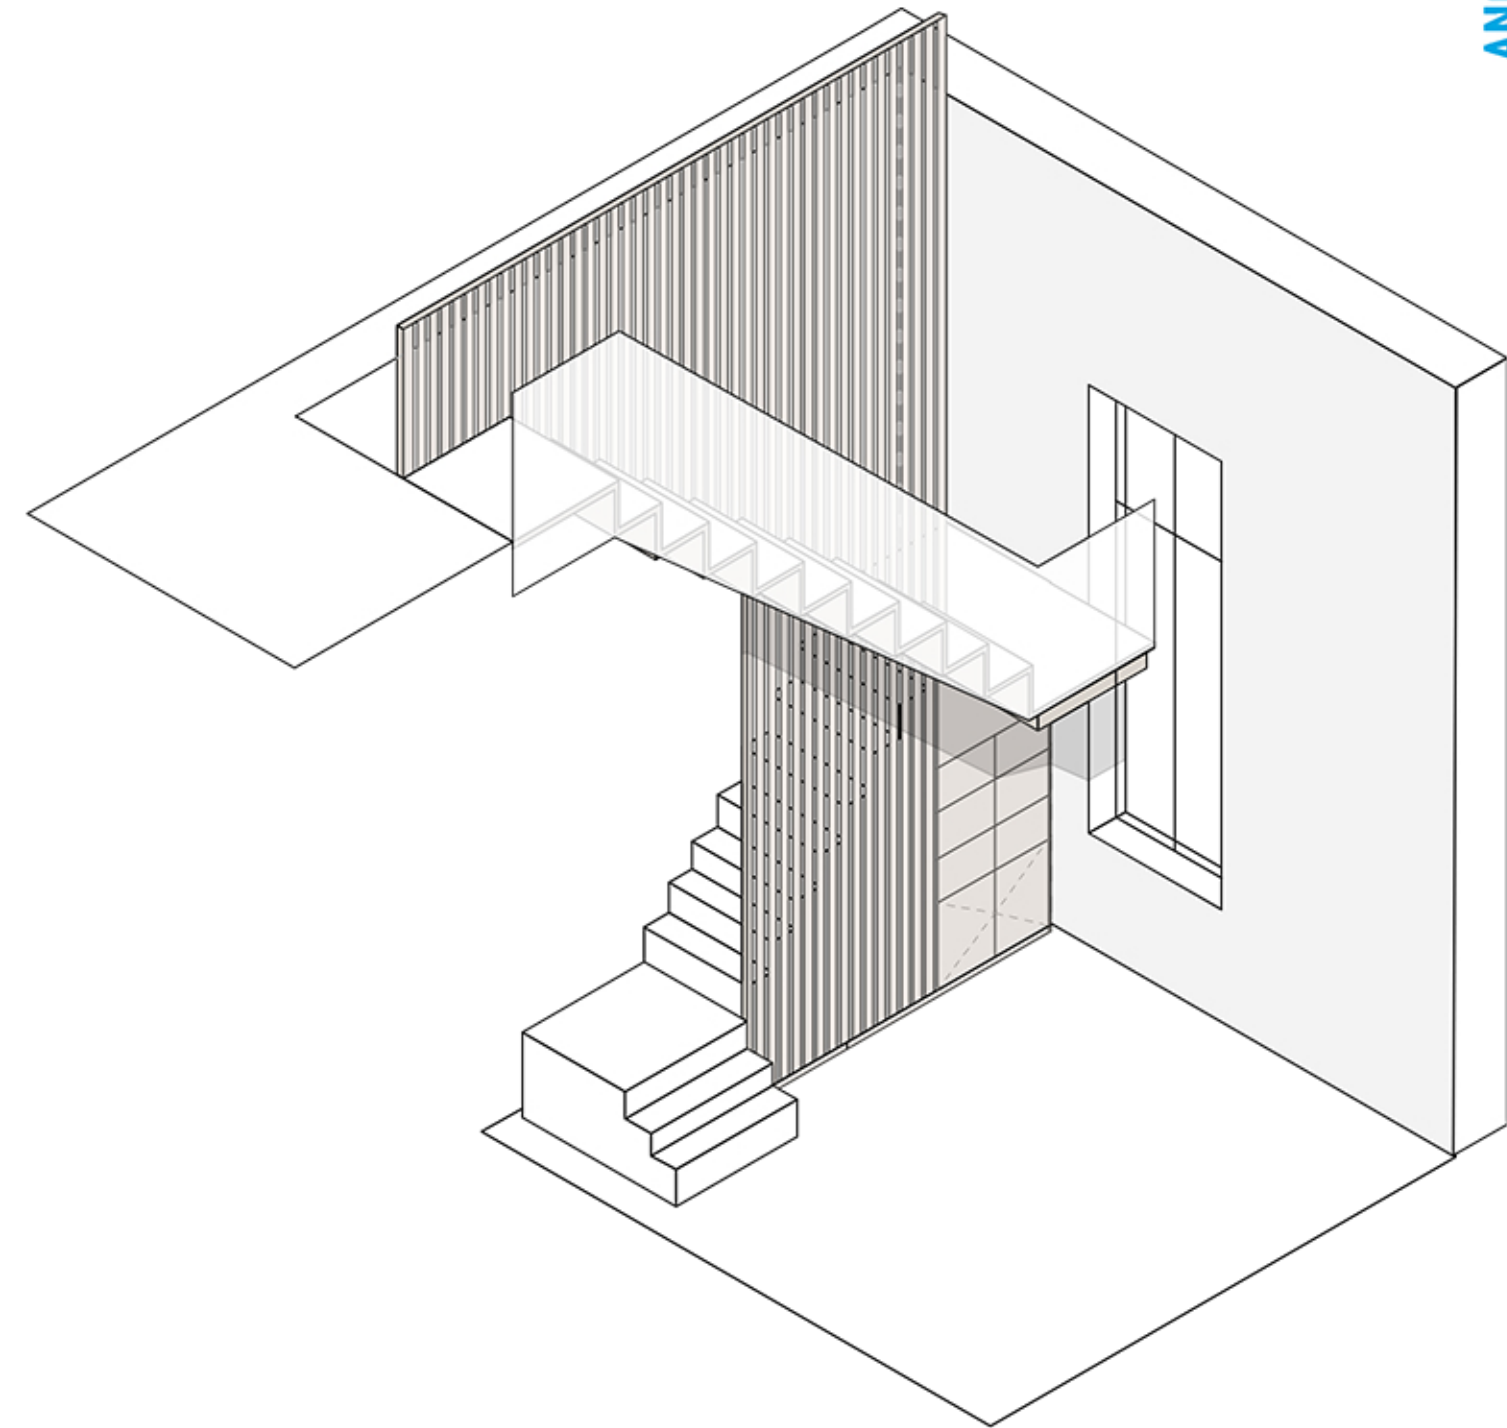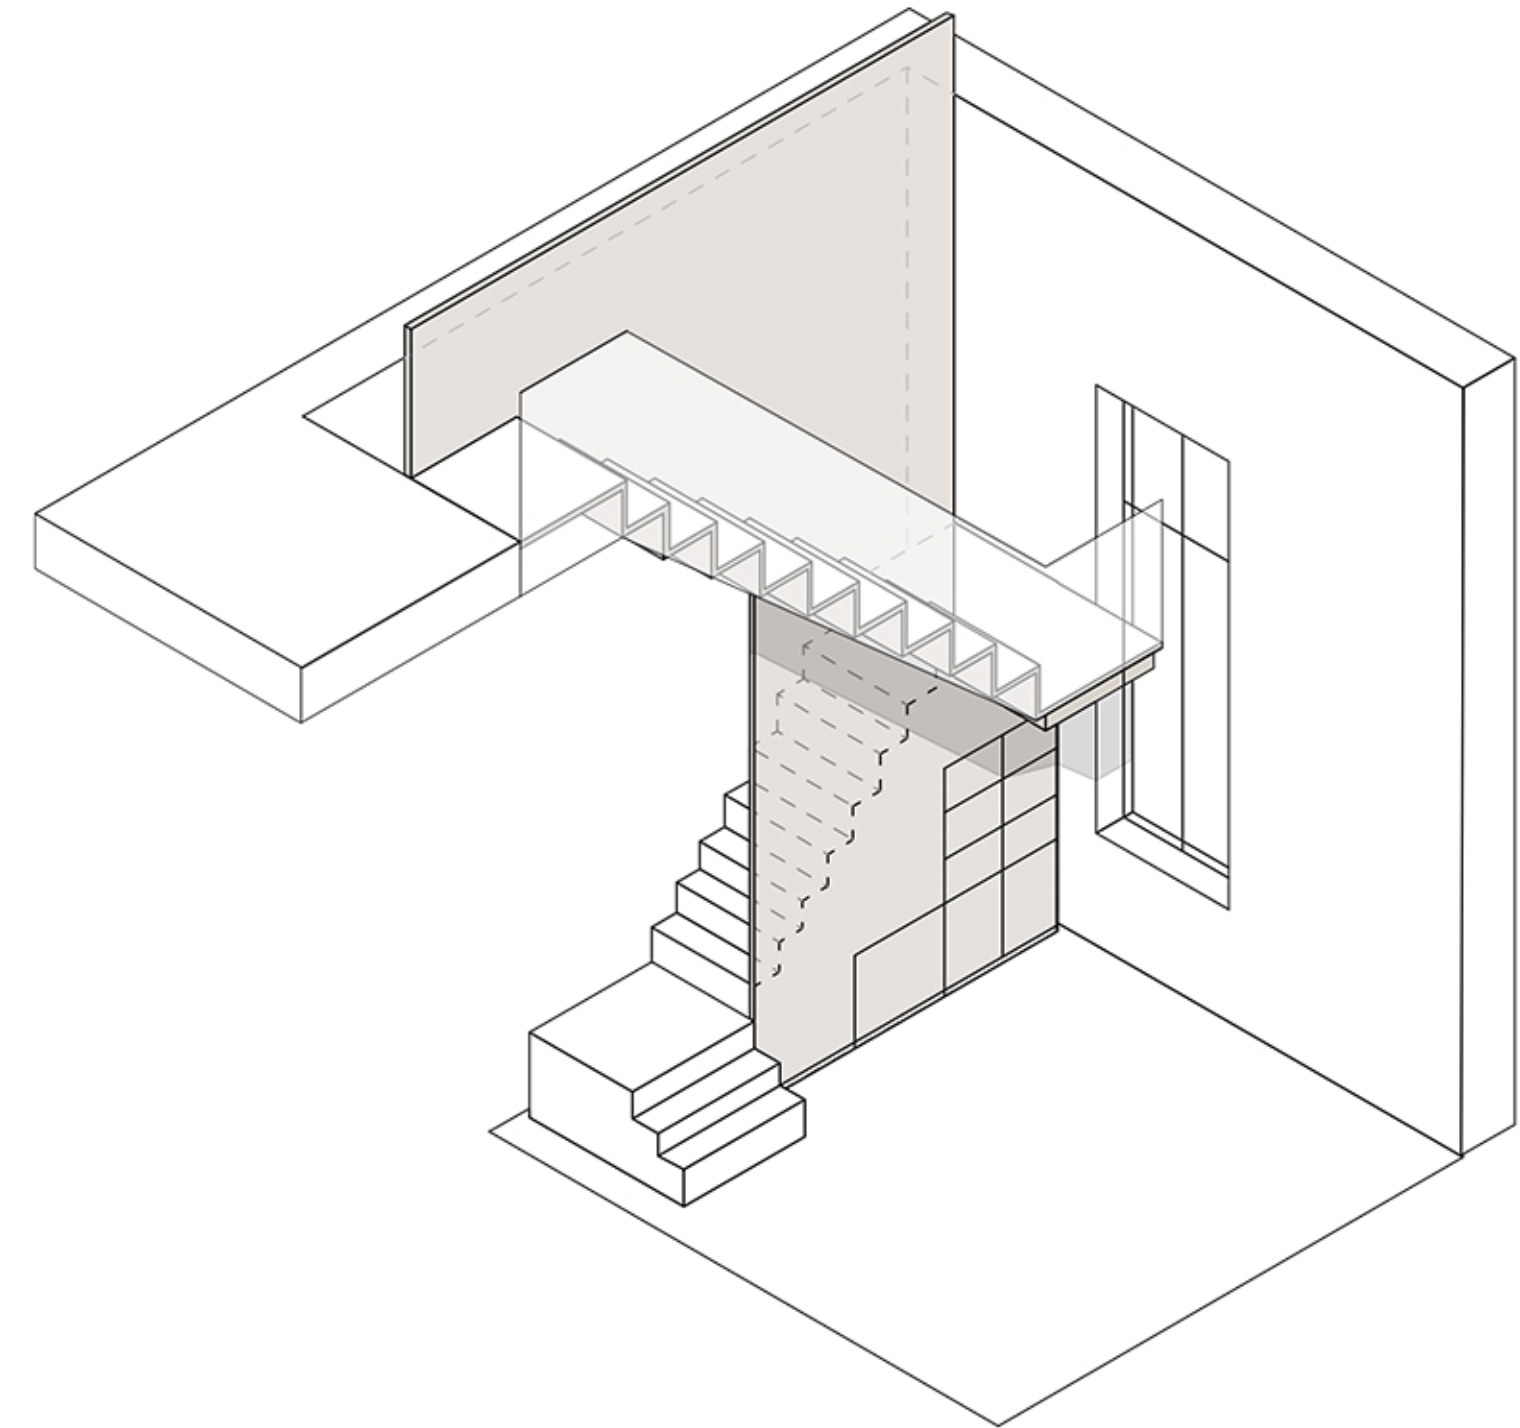

EINBAUTEN

VILLA // Treppe 1.OG/ DG - Varianten