DREITAFELPROJEKTION

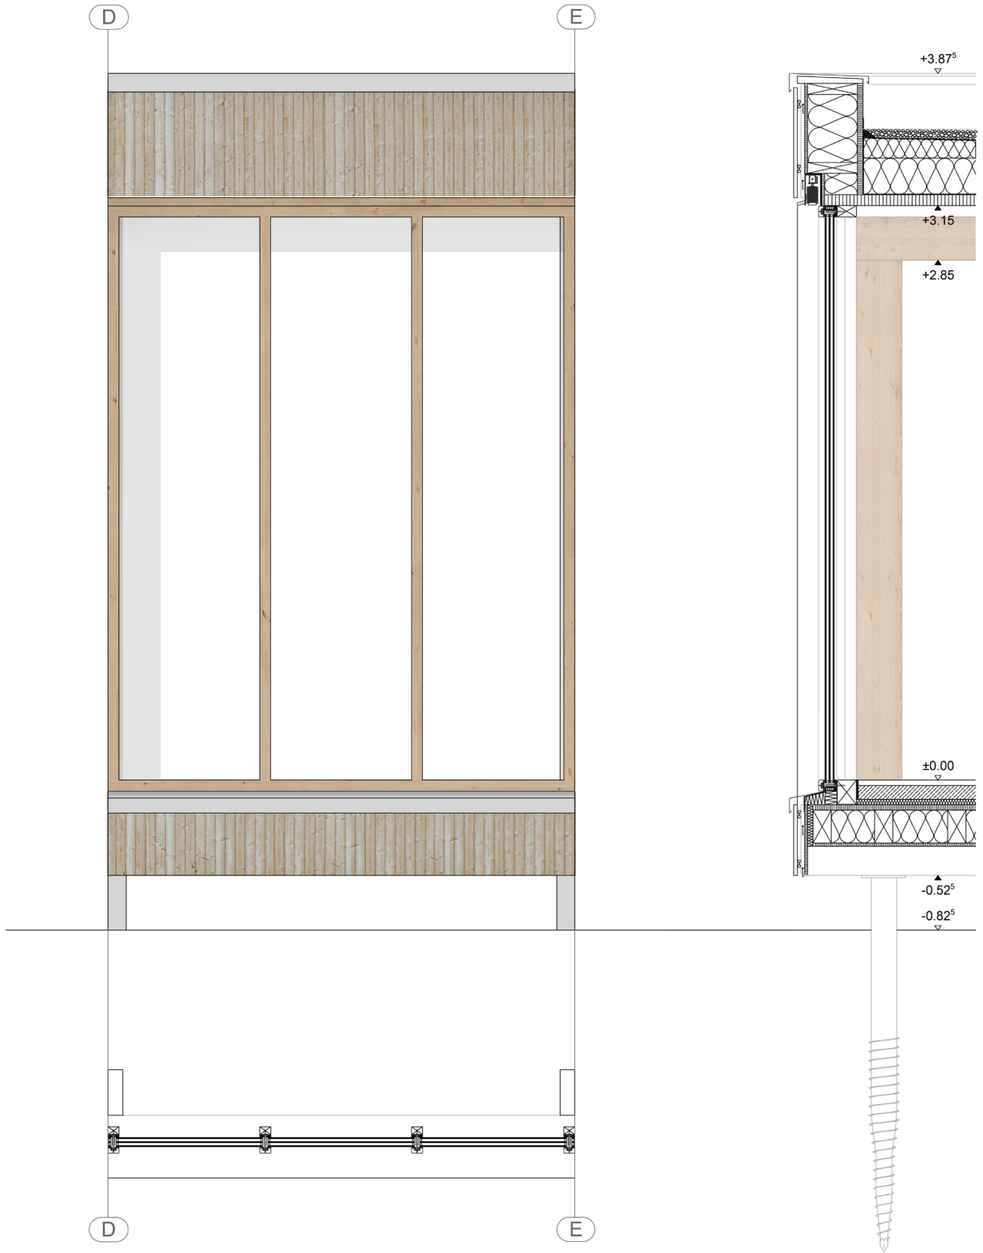

Dachaufbau

Kiesschüttung
Abdichtung Bitumenbahn
Gefälledämmung 60-120 mm
Aufdachdämmung 200 mm
Dampfsperre
Dreischichtplatte 60 mm
Kantholz 60/60 mm
Massivholzträger 100/250 mm

Bodenaufbau

Bodenbelag
Estrich 60 mm
Trennschicht
Trittschalldämmung 30 mm
GFM-Platte 30 mm
Konstruktionsvollholz KVH,
ausgefacht mit WD 180 mm
hydrophobierte MDF-Platte 16 mm
Schwelle 160 mm
Schraubfundament

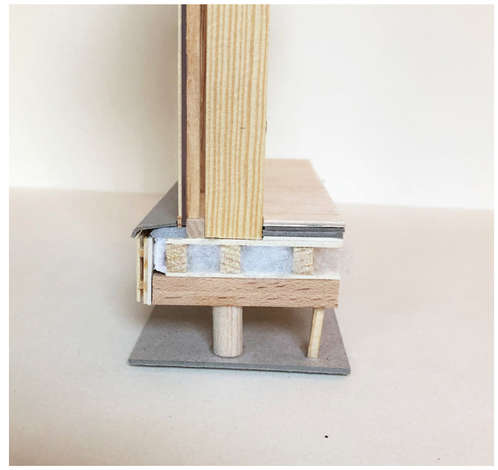

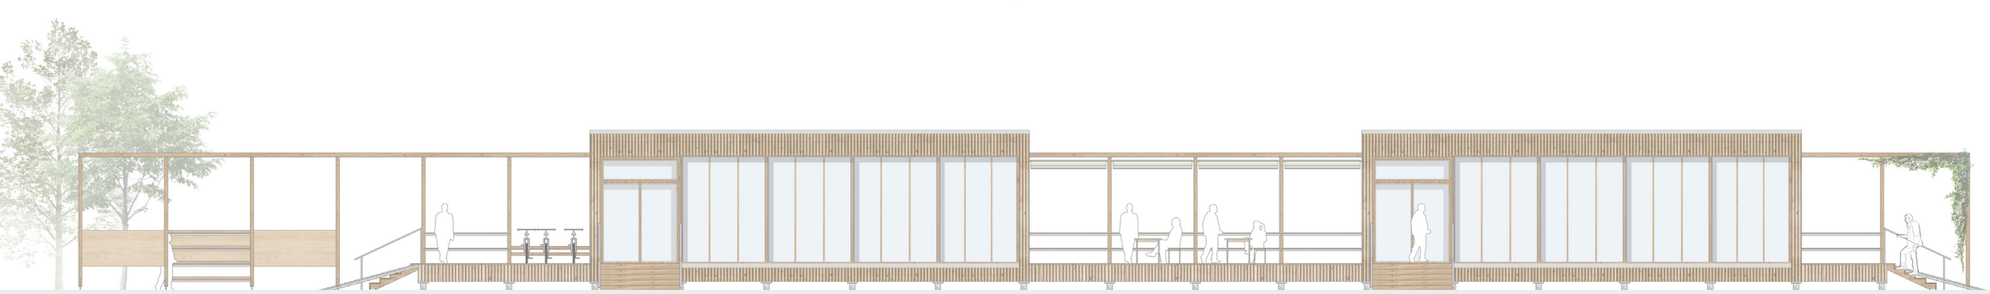

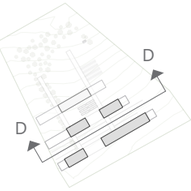

Ansicht D-D