


Erdgeschoss

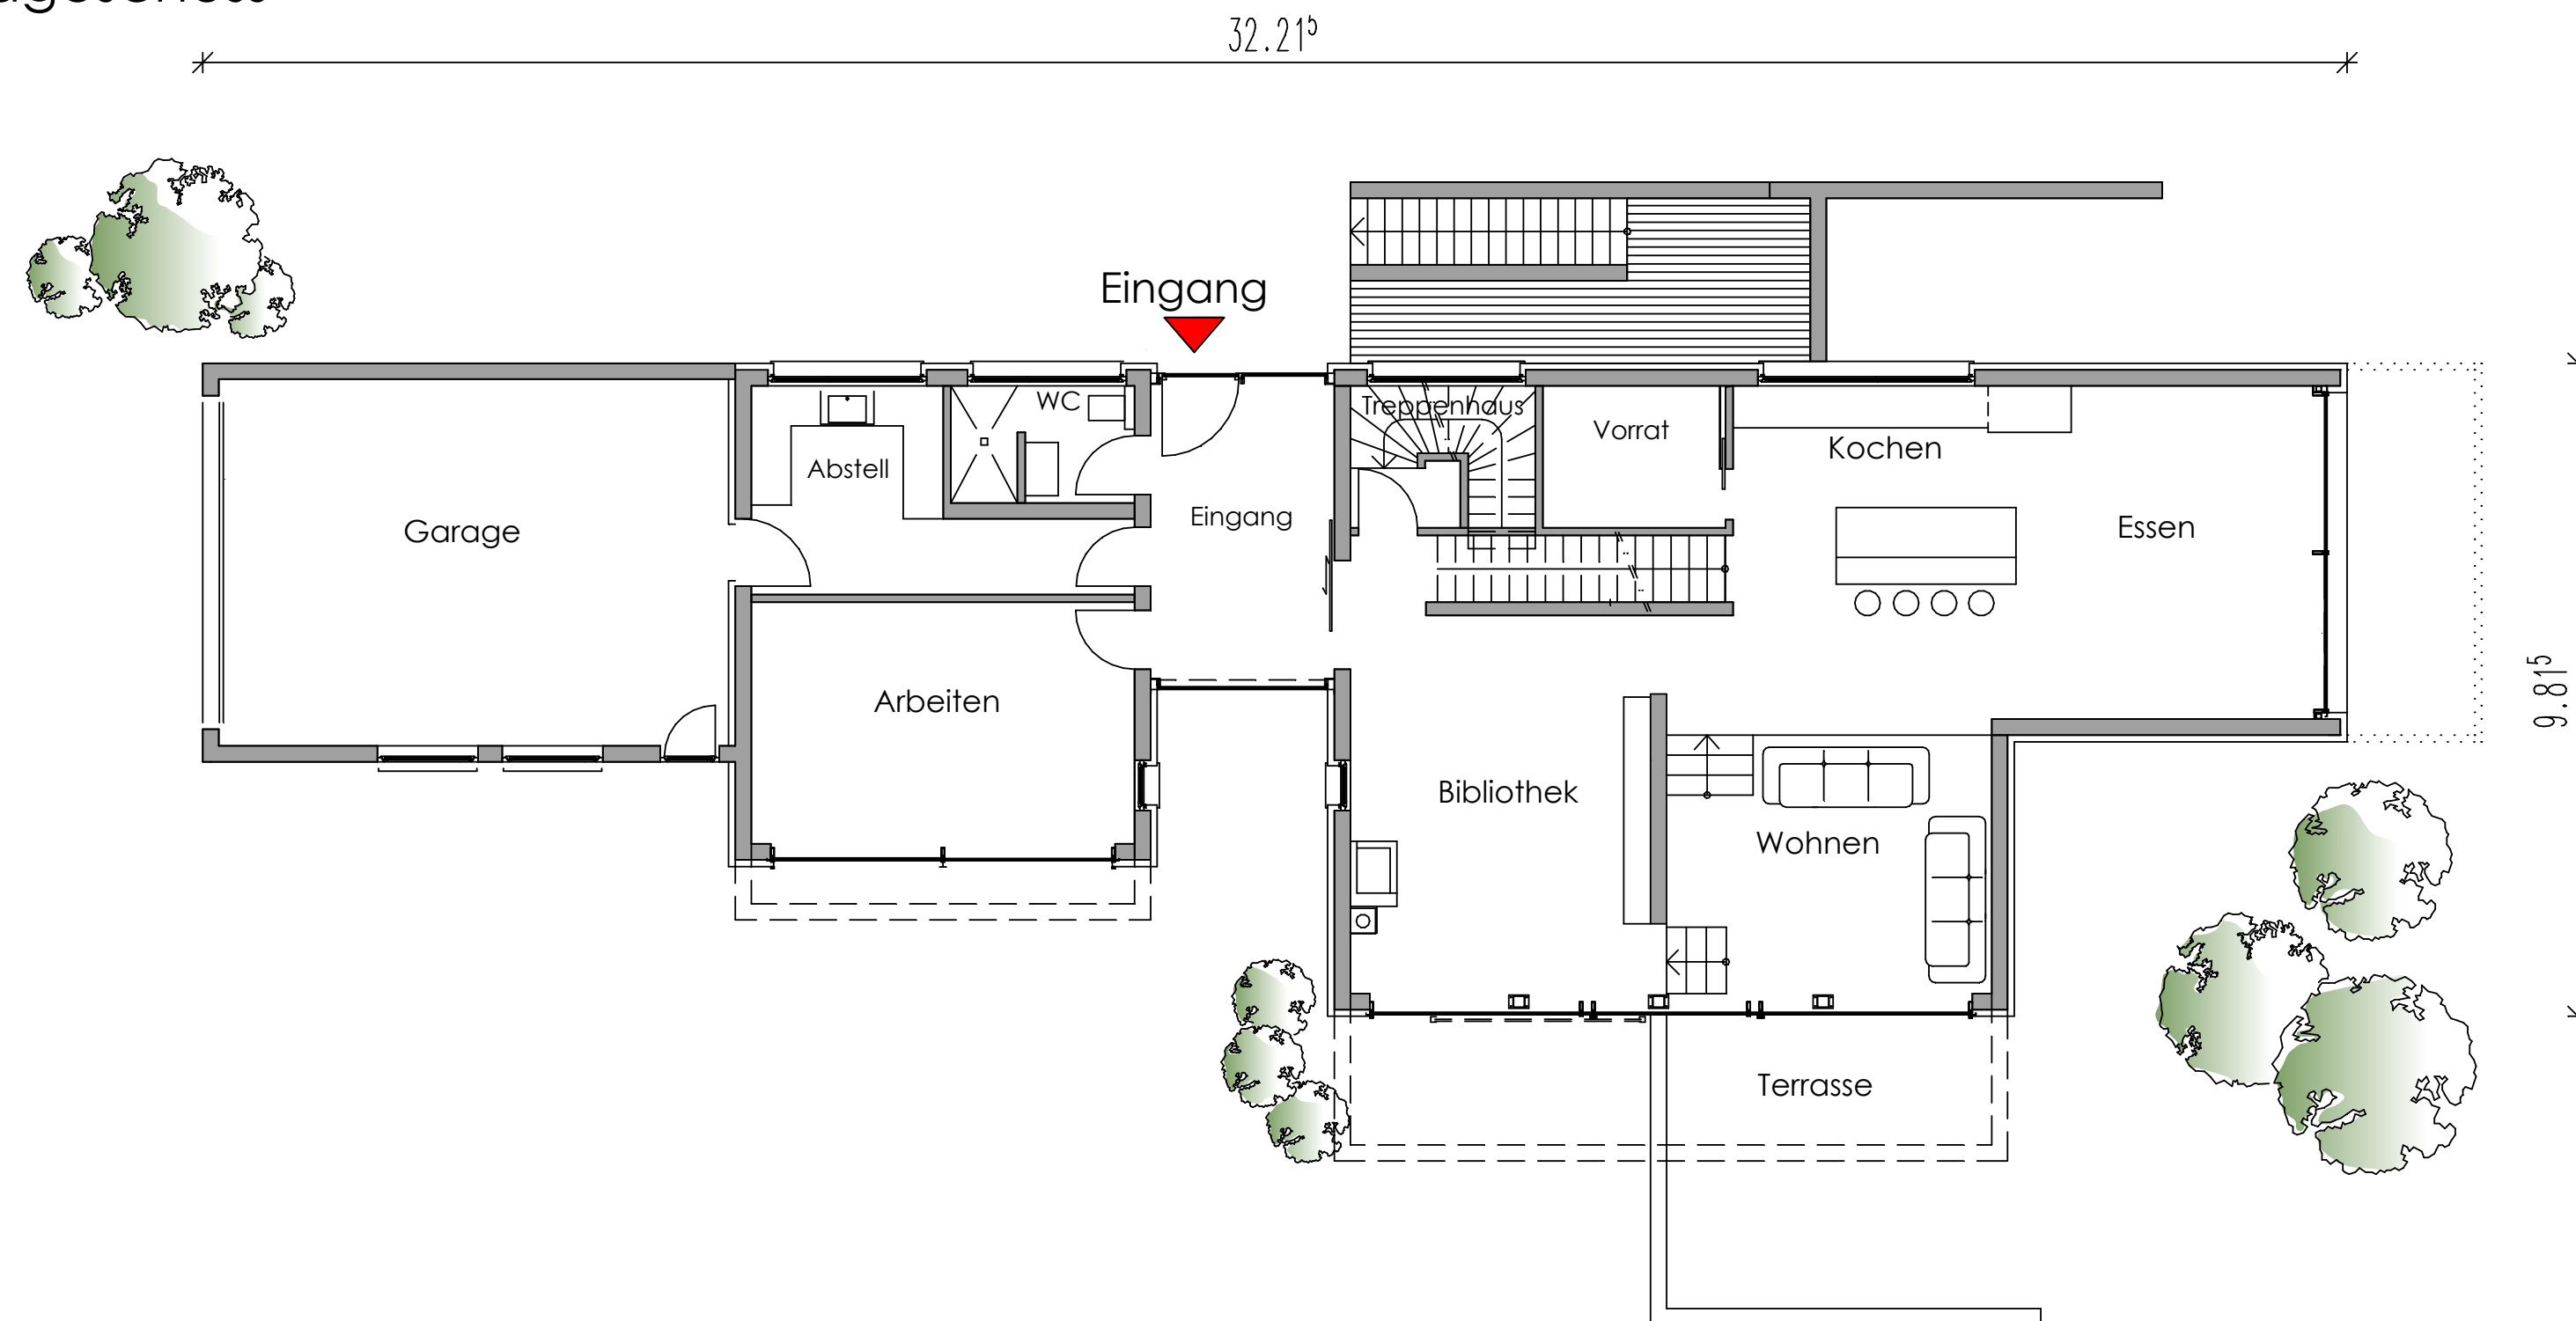

Haus W.
Einfamilienwohnhaus mit Garage, Lauda- Königshofen