


## Untergeschoss

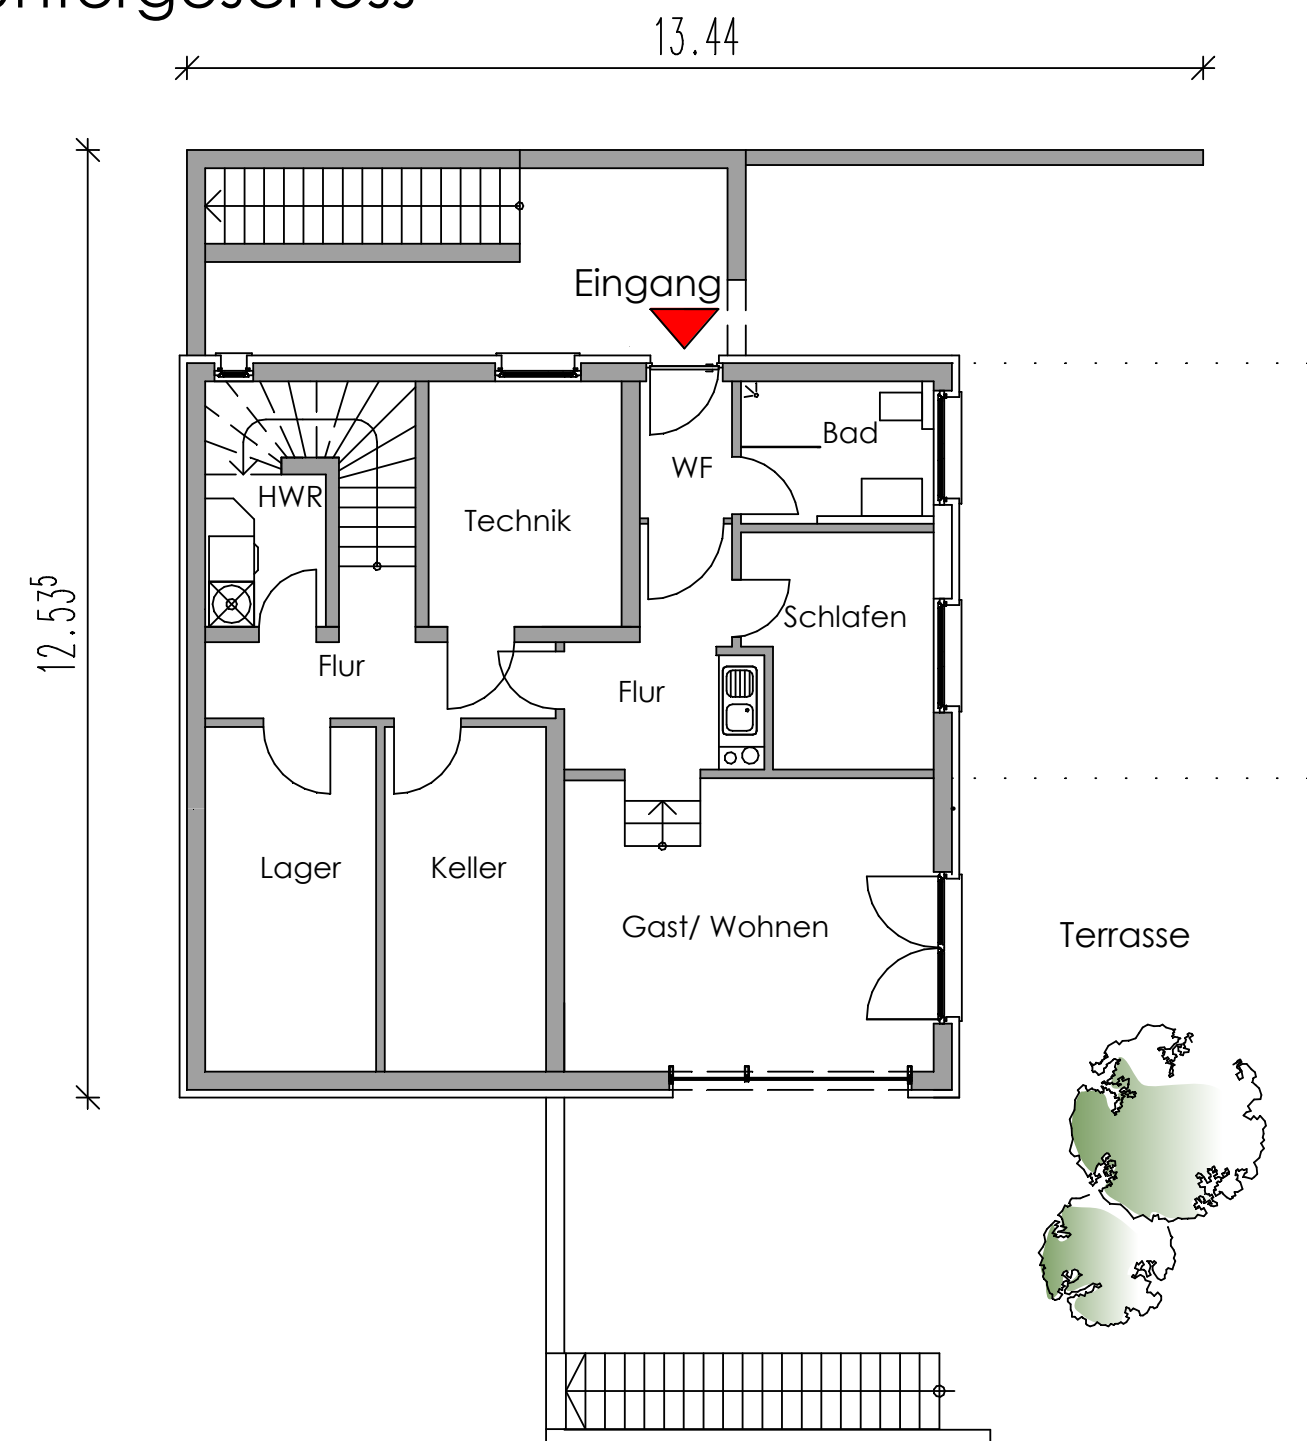

Haus W.  
Einfamilienwohnhaus mit Garage, Lauda- Königshofen