




NORDANSICHT

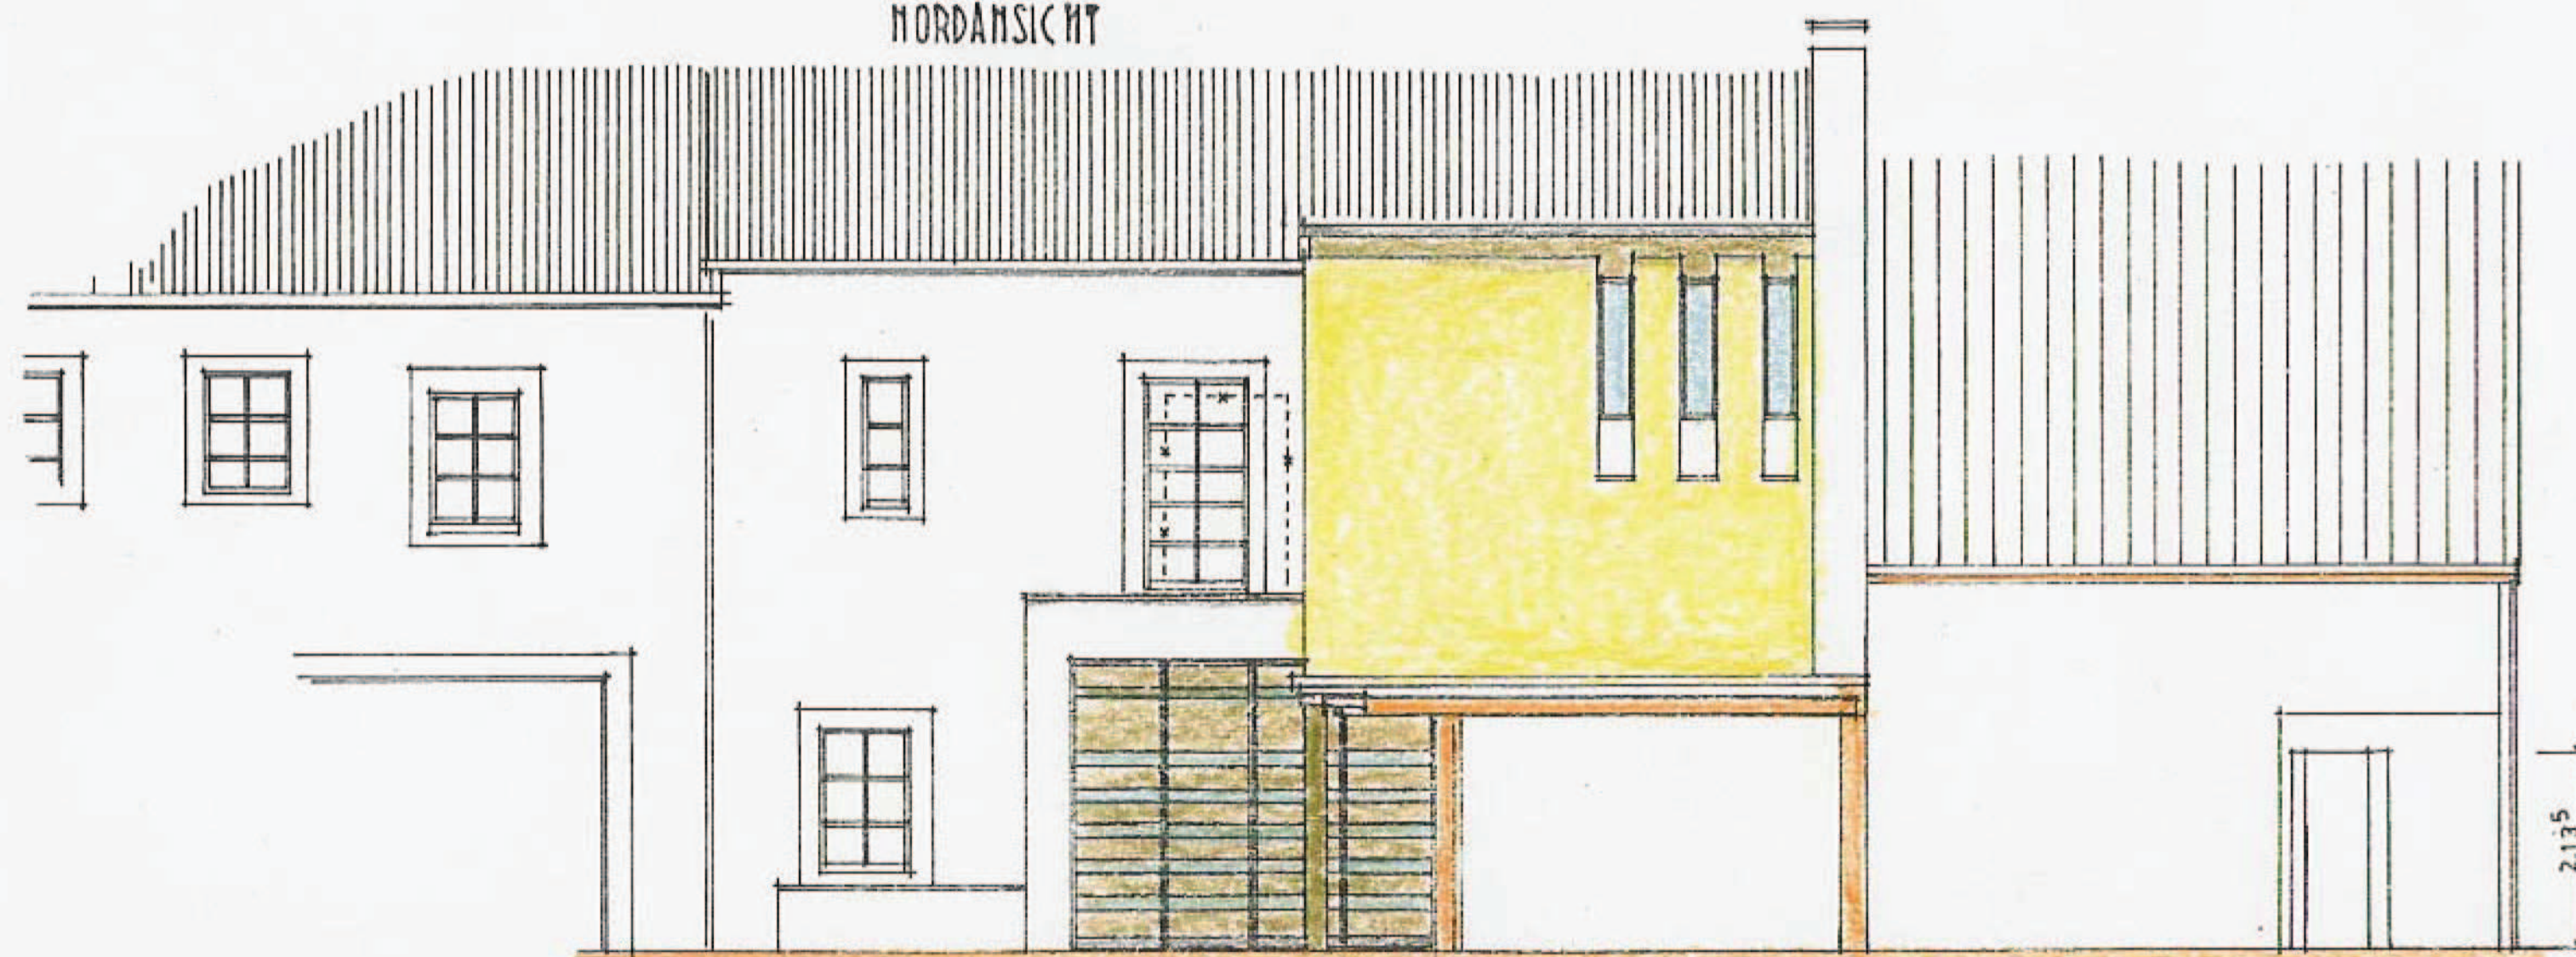

WESTANSICHT

NEUBAU EINES PROBENLAGERS
WEINGUT LORENZ
HAUPTSTRASSE NR. 6
54 340 DETZEM/MOSEL
GEMARKUNG DETZEM
FLUR 3, FLURSTÜCK 97/1

BAUVORHABEN

WEINGUT LORENZ
MARIA UND
NIKOLAUS LORENZ
HAUPTSTRASSE NR. 6
54 340 DETZEM/MOSEL

BAUHERRSCHAFT

MIT EINVERSTÄNDNIS
ZUR GRENZBEBAUUNG
FAMILIE BURGHARDT FERBER
HAUPTSTRASSE NR. 7
54 340 DETZEM/MOSEL
GEMARKUNG DETZEM
FLUR 3, FLURSTÜCK 98/1 u. 91/1

NACHBARSCHAFT

ENTWURF, AUSFÜHRUNGSPLANUNG
UND BAULEITUNG

BAUANTRAG
ANSICHTEN I

ARCHITEKTURATELIER
ALOIS LORSCHIEDER-
BRINKMANN, DIPL.-ING.
FREIER ARCHITEKT, 808
THEODOR-HEUSS-STR. 26
34261 NIESTETAL-
SANDERSHAUSEN

M 1 : 100 21.07.2006

0561/525154 FAX 9528571
MOBIL 0173/51.83.51.0
architekturatelier.Lobri@t-online.de