


Neubau eines Wohnhauses mit Einliegerwohnung in 66989 HÖHFRÖSCHEN

Baugesuch

Ansicht von Norden M 1:100




Ansicht von Osten M 1:100

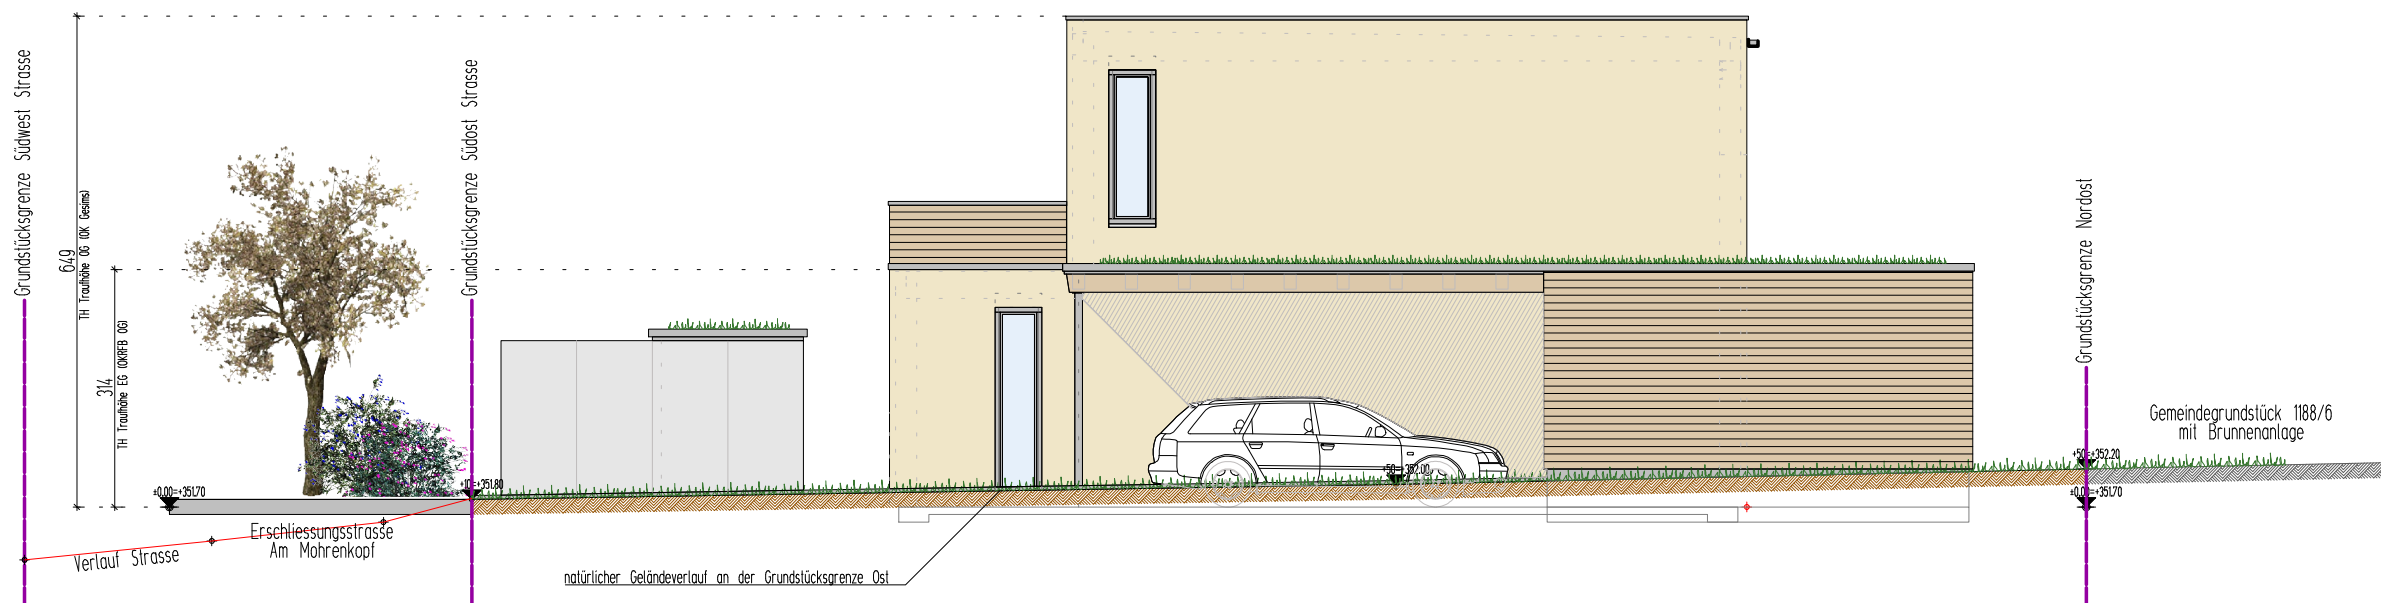

Ansicht von Süden M 1:100



Ansicht von Westen M 1:100

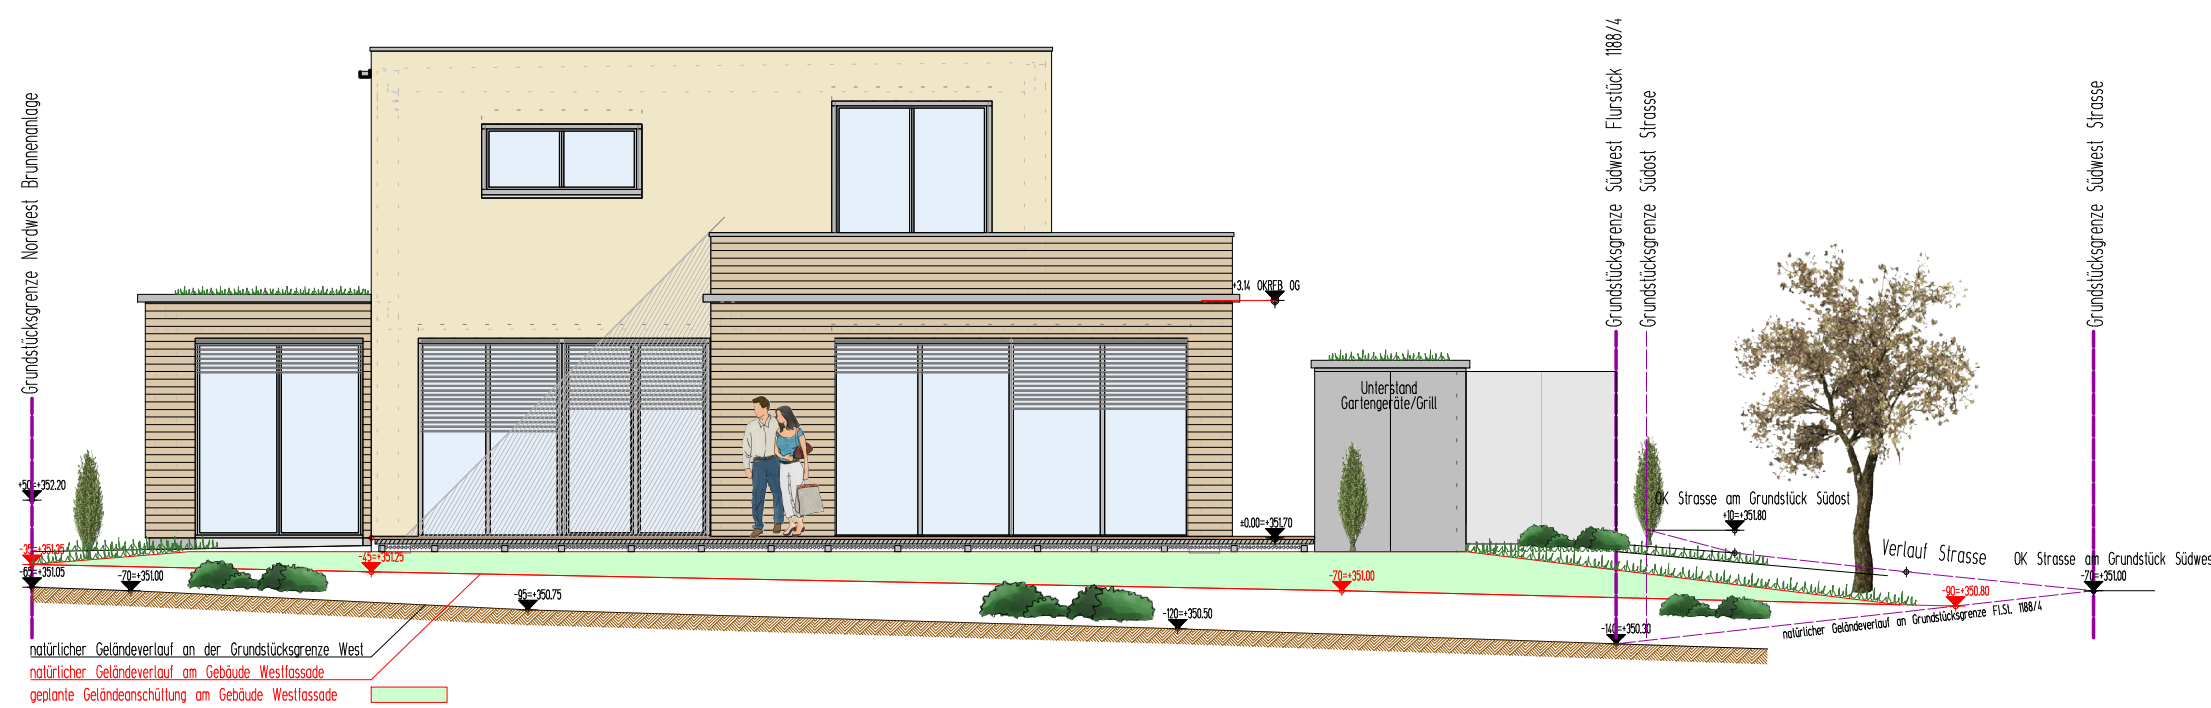

Effizienzhaus

KfW-40

Wohn-/Nutzflächen		Bautafel	Baugesuch	
Wohnflächen EG:		Fussbodenbau Bodenplatte EG (Vorschlag)	Alle Masse- und Höhenangaben sind eigenverantwortlich von den Ausführenden zu überprüfen. Unstimmigkeiten sind dem Planverfasser sofort zu melden. Die Auflagen des Baugesuchs, die zu-treffenden DIN-Vorschriften mit allen daraus resultierenden bau-lichen Notwendigkeiten sind bei der Ausführung zu beachten. Alle Dimensionsangaben vorbehalten der Freigabe durch den Tragwerksplaner. Die bauphysikalisch bestimmenden Angaben zur Konstruktion sind vom Unternehmer verantwortlich nachzuprüfen. Der Entwurf ist geistiges Eigentum des Planers und urheber-rechtlich geschützt. Vervielfältigungen und Weitergabe an Dritte erfolgt nur mit ausdrücklicher Genehmigung des Planverfassers. Bei Missbrauch bleiben rechtliche Schritte vorbehalten.	
Wohnen-Essen		Kapillarbrechende Kesselschüttung 80/20	Datum:	Art der Änderung
Kochen		bzw. Grabschotter, verdichtet, ca. 50 mm		
Speisekammer		Future-System-Bodenplatte 300/100R nach Statik		
Diele		bestehend aus:		
Technik		Perimeterdämmung XPS WLG 025 3 x 100 mm		
Terrasse (Anrechnung 0%)		Frostschürze 100 mm HT-Bereich 100/120 mm		
Gesamt EG:		Abschüttung 15-Ton unter Bodenplatte		
Wohnflächen EG Einlieger:		Bodenplatte 100 mm WU-Beton		
Wohnen		mit integrierter Fußbodenheizung		
DU-WC		Bodenbelag 20 mm Fliesen im Dünnbett/Parkett		
Abstellraum-Technik		Aufbau Aussehwand EG (Vorschlag)		
Gesamt EG Einlieger:		mineralischer Oberputz 5 mm		
Wohnflächen OG:		Klebe-/Spachtelputz 5 mm		
Schlafen Eltern		Weichholzfaserplatte 80 mm		
Ankleide Eltern		(Gulex Thermoroom WL040)		
Bad		Druckschichtplatte C-Quadrat 20 mm		
Diele		Dampfbremse diffusionslos		
Jugendzimmer		z.B. ProClima DB+ feuchtheitverbiegel		
Abstellraum		Jasmin-Hobelspandämmung WLG 045		
Terrasse (Anrechnung 25%)		280mm bzw. Ständer 60/100/280 mm		
Gesamt OG:		Weichholzfaserplatte 80 mm frei über Ständer		
Wohnfläche Hauptwohnung		(Gulex Thermowall gl) 80 mm WLS 046		
Wohnfläche Einliegerwohnung		Gulex mineralisches Putzsystem		
Wohnfläche gesamt				
Nutzfläche intern				
Windfang				
Wohn-/Nutzfläche gesamt				
Nutzfläche extern				
Abstellraum Gartengeräte				
Carport				
Nutzfläche extern gesamt				
Dachbau Flachdach OG 1% Gefälle (Vorschlag)		Dachbau Flachdach OG 1% Gefälle (Vorschlag)	Bauplan: Neubau eines Wohnhauses mit Einliegerwohnung	
Gipsisierplatte Fermacel 12,5mm Streichputz		Gipsisierplatte Fermacel 12,5mm Streichputz	und Carport in Holzrahmenbauweise	
Installationshöhe 60mm mit		Installationshöhe 60mm mit	Bauort: Am Mohrenkopf 19, Flurstück 1188/5	
Dämmung Heck Thermohat WLG 040		Dämmung Heck Thermohat WLG 040	66989 Höhrfröschen	
Rauspund NfV 20mm		Rauspund NfV 20mm	Planinhalt: Ansichten Nord-Ost-Süd-West	
Dampfbremse diffusionslos		Dampfbremse diffusionslos	M 1:100	
z.B. ProClima DB+ feuchtheitverbiegel		z.B. ProClima DB+ feuchtheitverbiegel	Bauherr: Ehegattengemeinschaft Betting und Matthias Weibel	
Sparrenlage KfH Nr. 280/100mm bis 360/100mm		Sparrenlage KfH Nr. 280/100mm bis 360/100mm	Fehrbacher Str. 11, 66954 Pirmasens	
bzw. Jasmin Hobelspandämmung WLG 045		bzw. Jasmin Hobelspandämmung WLG 045	Gesehen und einverstanden	
Decklage OSB- oder Rauspund NfV 20mm		Decklage OSB- oder Rauspund NfV 20mm	Bauherrschaft	
EPDM Dichtungsbahn Restira SK W 25mm		EPDM Dichtungsbahn Restira SK W 25mm	Gezeichnet: Thomas Zimmermann	
Unterkonstruktion Douglasie mit Gegenlatten		Unterkonstruktion Douglasie mit Gegenlatten	Plan-Nr.: 002 BG100-2	
mit Bauler Schutzlattenstreifen 8mm		mit Bauler Schutzlattenstreifen 8mm	Datum: 27. Dezember 2010	
Terrassenbelag Rillfeldziele Douglasie 40/40mm		Terrassenbelag Rillfeldziele Douglasie 40/40mm	Ersatz für: --	
Ausbildung des Geländes in 2 Achsen Nord-Süd		Ausbildung des Geländes in 2 Achsen Nord-Süd		
BESTÄNDIGE DACHFLÄCHEN EXTENSIVE BEGRÜNUNG		BESTÄNDIGE DACHFLÄCHEN EXTENSIVE BEGRÜNUNG		
SYSTEM BAUDER		SYSTEM BAUDER		