


R.Nr.	1
R.Bez.	Behandlungszimmer
Fläche	18,47 m²
LtH	2,850m
H.Ab.D.	0,135-0,480m
Decke	GK/Anstrich
Wand	GK/Putz/Anstrich
Boden	Linoleum
OKFPH	+0,00
OKFPH	-0,18

R.Nr.	2
R.Bez.	Behandlungszimmer
Fläche	18,98 m²
LtH	2,850m
H.Ab.D.	0,135-0,480m
Decke	GK/Anstrich
Wand	GK/Putz/Anstrich
Boden	Linoleum
OKFPH	+0,00
OKFPH	-0,18

R.Nr.	3
R.Bez.	Behandlungszimmer
Fläche	13,98 m²
LtH	2,850m
H.Ab.D.	0,135-0,480m
Decke	GK/Anstrich
Wand	GK/Putz/Anstrich
Boden	Linoleum
OKFPH	+0,00
OKFPH	-0,18

R.Nr.	E
R.Bez.	Empfang
Fläche	28,10 m²
LtH	2,850m
H.Ab.D.	0,480m
Decke	GK/Anstrich
Wand	GK/Putz/Anstrich
Boden	Festmörtel
OKFPH	+0,00
OKFPH	-0,12-0,18

R.Nr.	K/P
R.Bez.	Küche / Personal
Fläche	18,89 m²
LtH	2,850m
H.Ab.D.	0,850m
Decke	GK/Anstrich
Wand	Putz/Anstrich
Boden	Linoleum
OKFPH	+0,00
OKFPH	-0,18

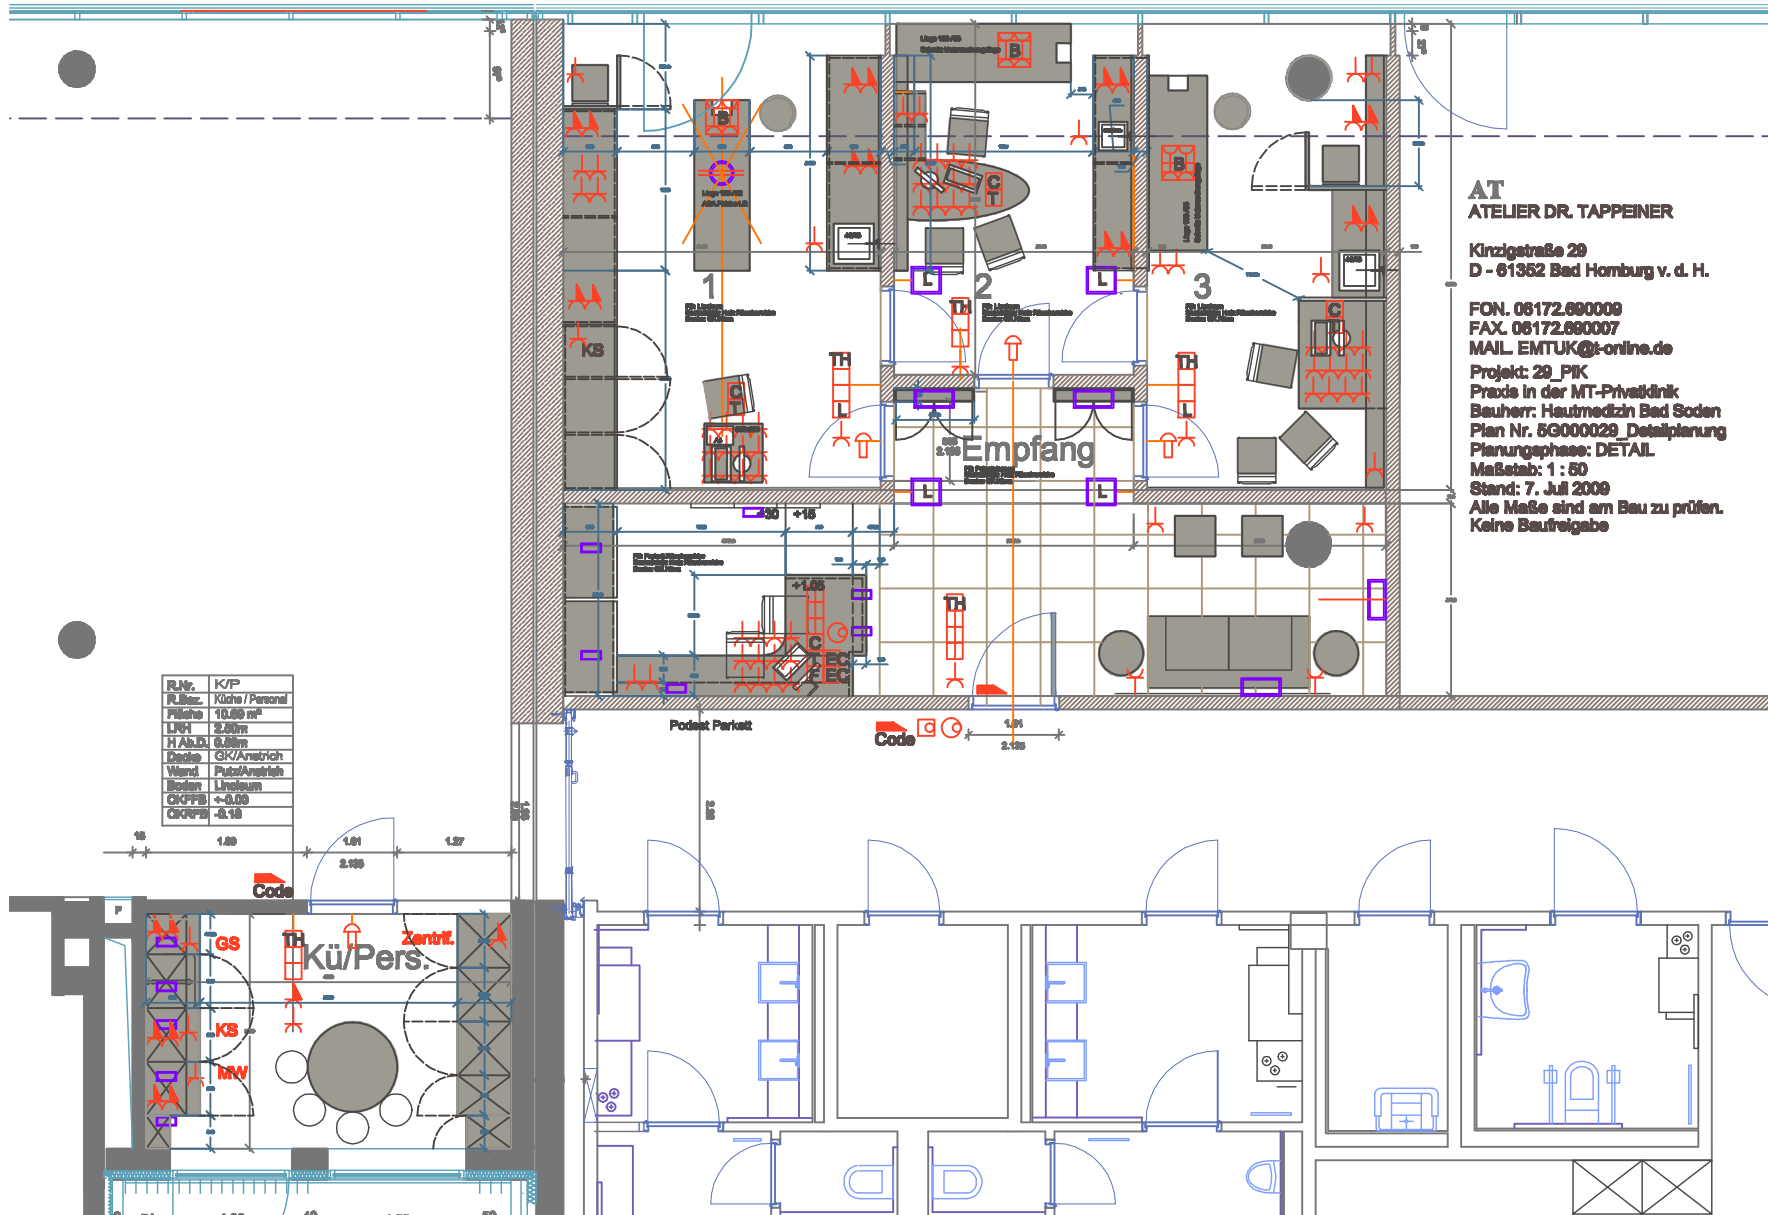

AT
ATELIER DR. TAPPEINER

Kinzigstraße 29
D - 61352 Bad Homburg v. d. H.

FON. 06172.690008
FAX. 06172.690007
MAIL. EMTUK@t-online.de

Projekt: 29_PIK
Praxis in der MT-Privatlinik
Bauherr: Hautmedizin Bad Soden
Plan Nr. 50000029_Detailplanung
Planungsphase: DETAIL
Maßstab: 1 : 60
Stand: 7. Juli 2009
Alle Maße sind am Bau zu prüfen.
Keine Baufreigabe