
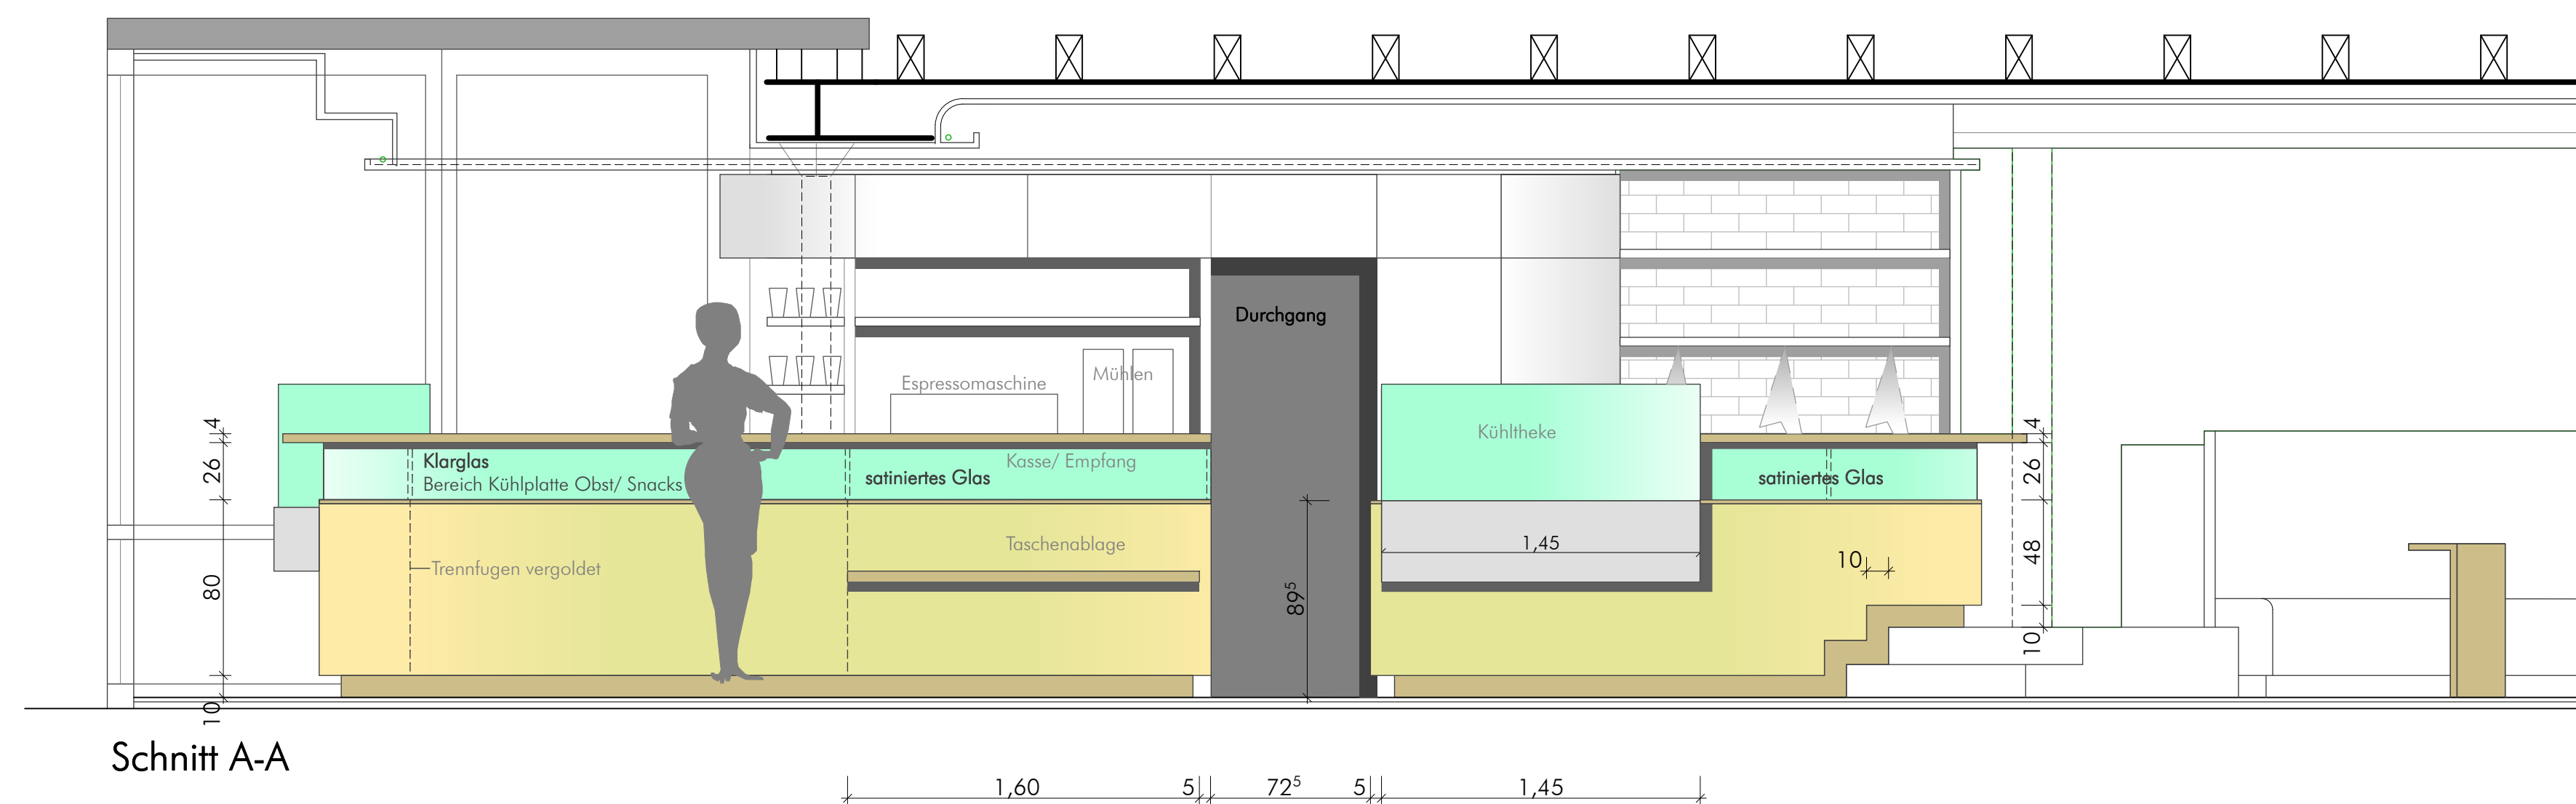
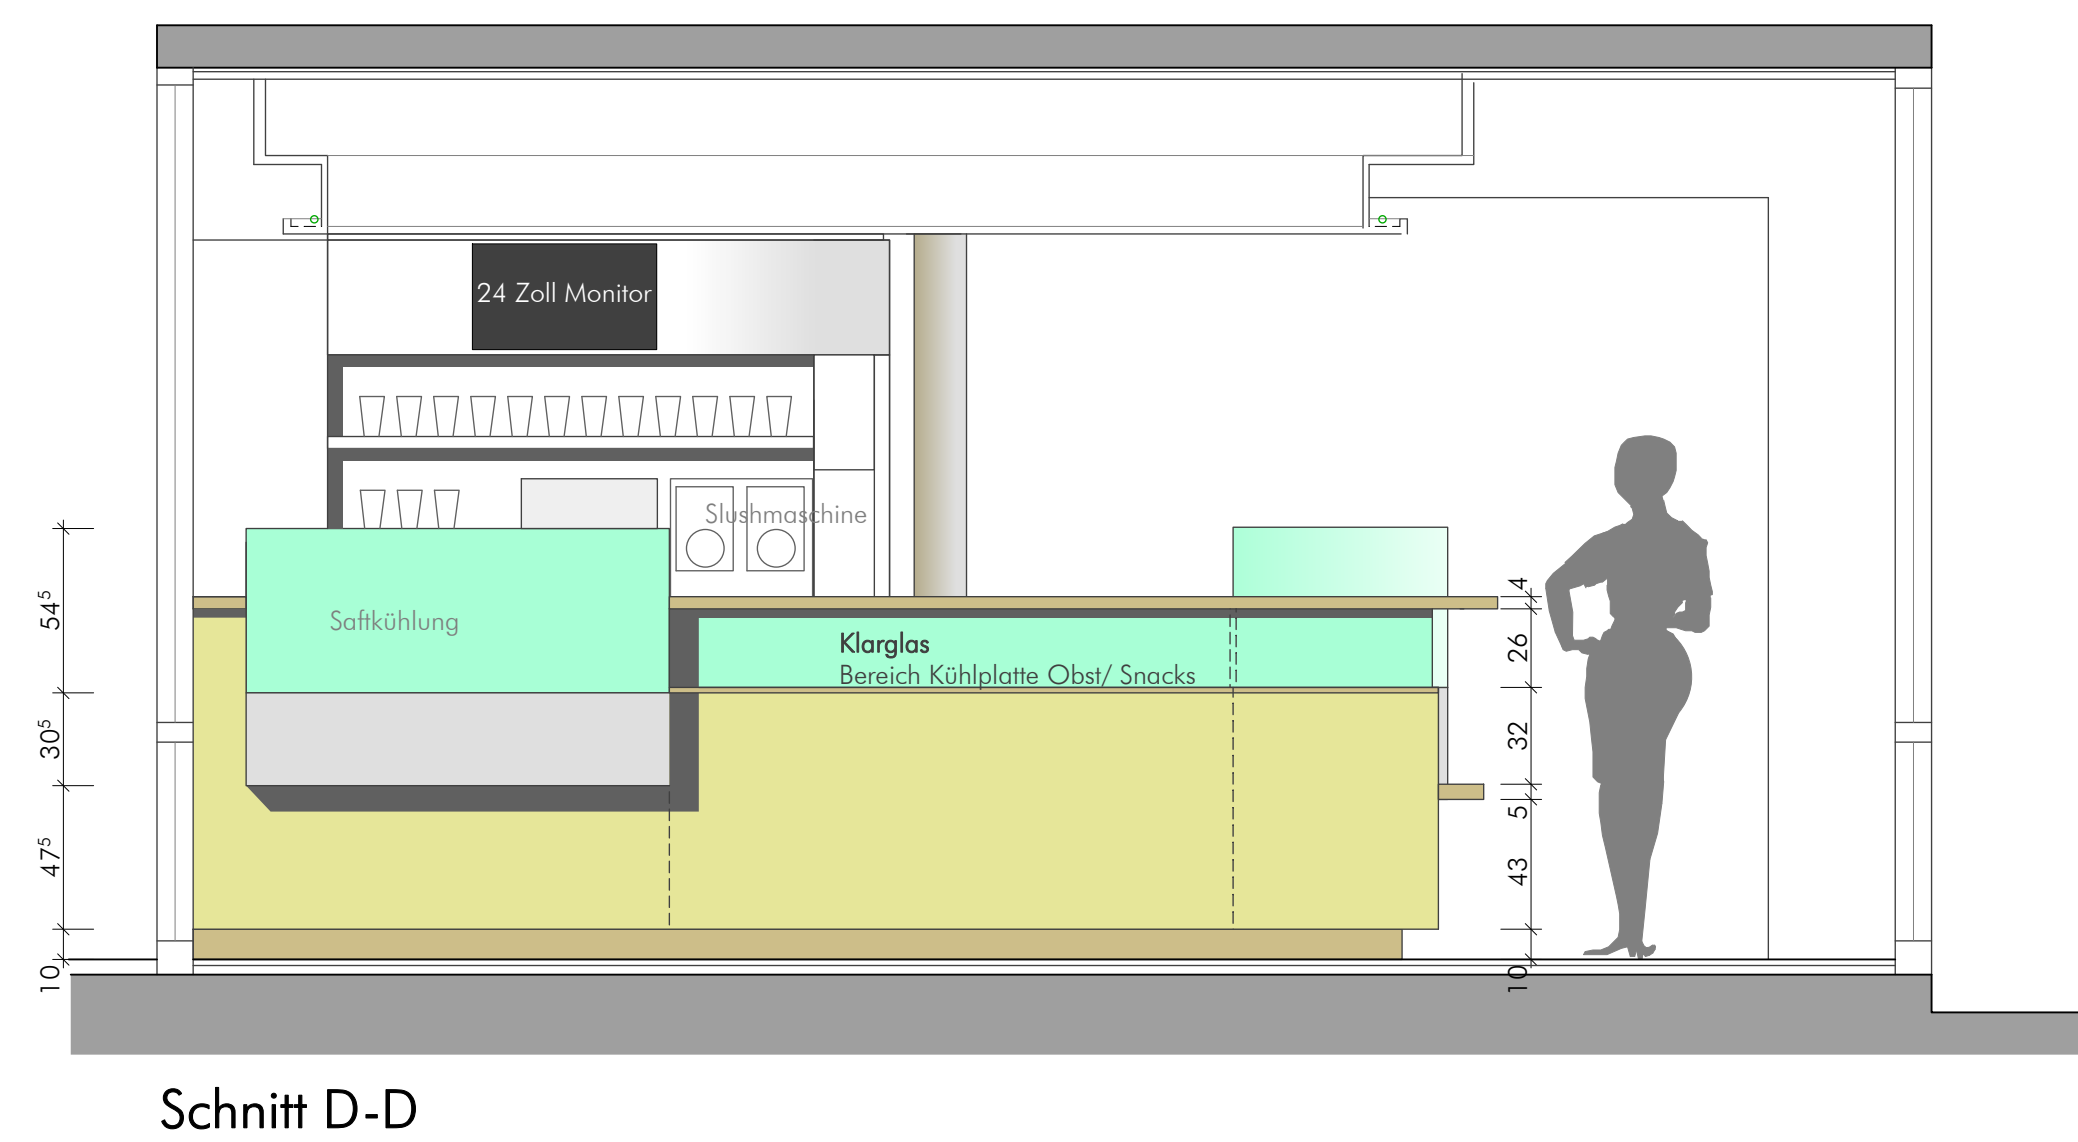
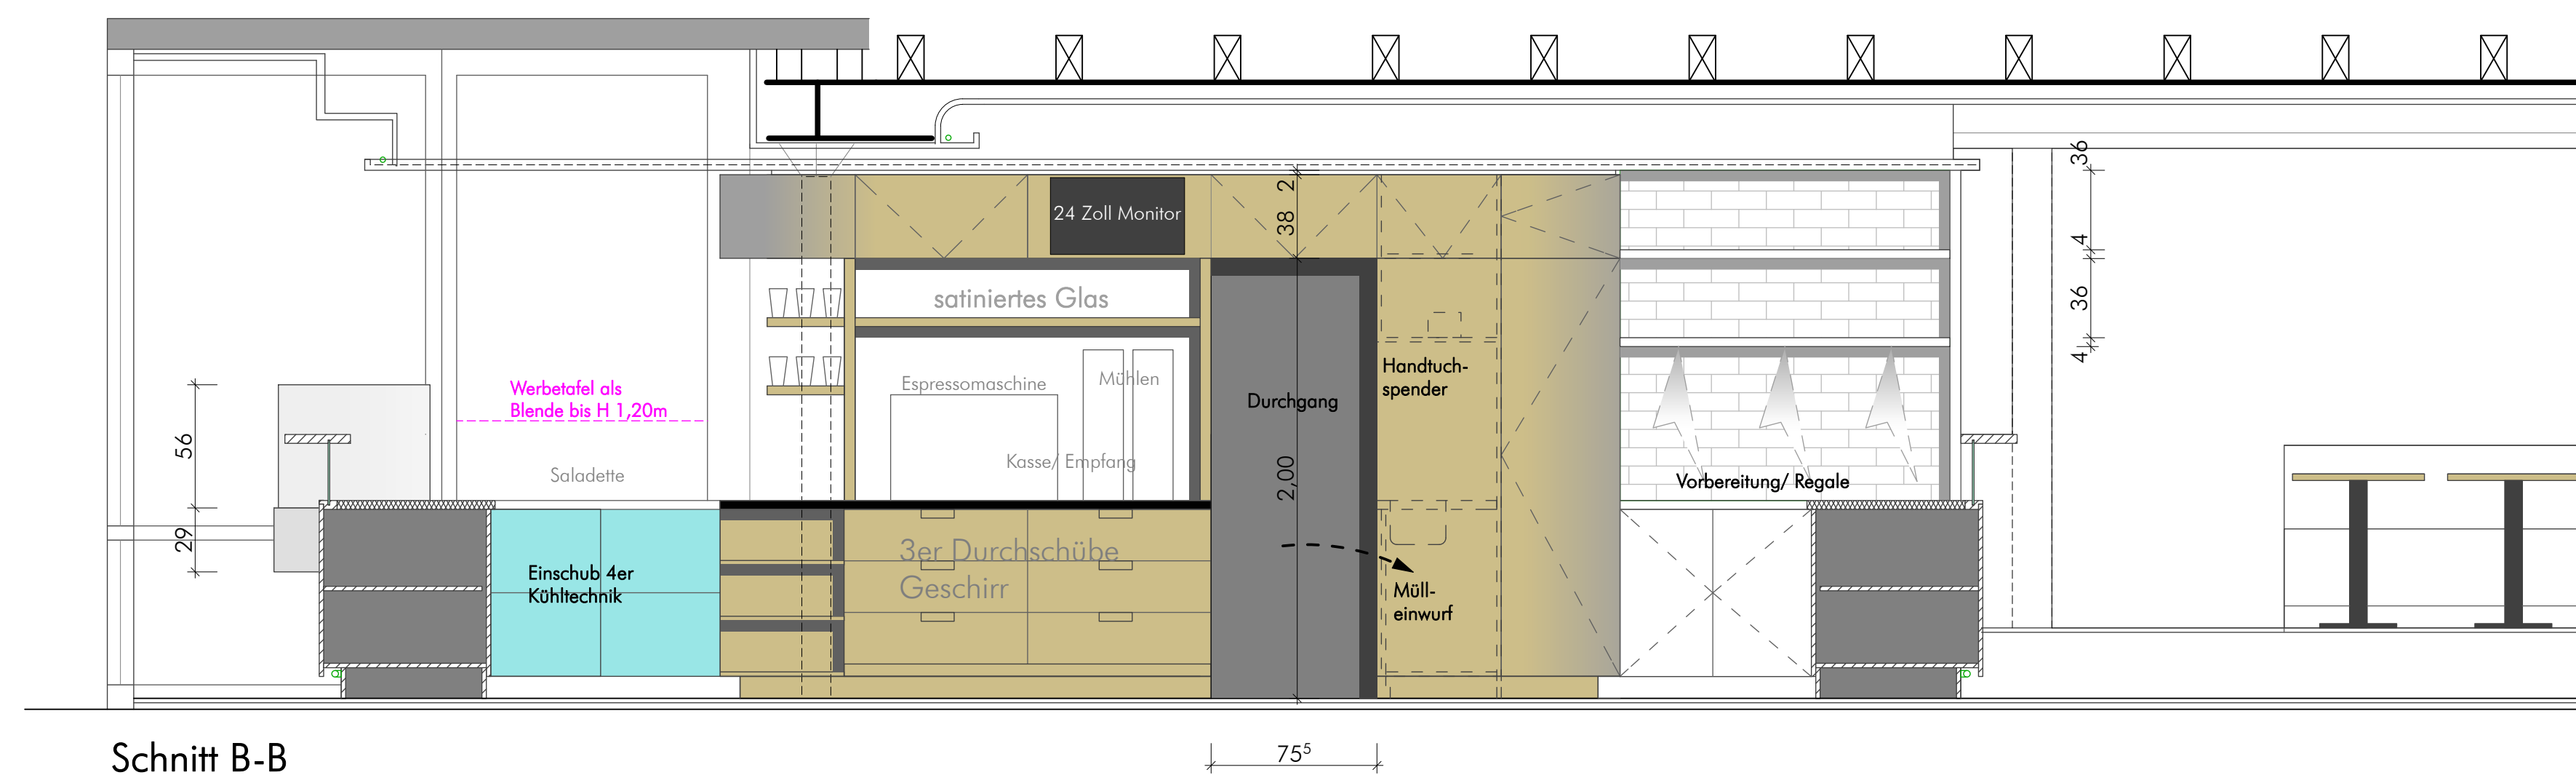
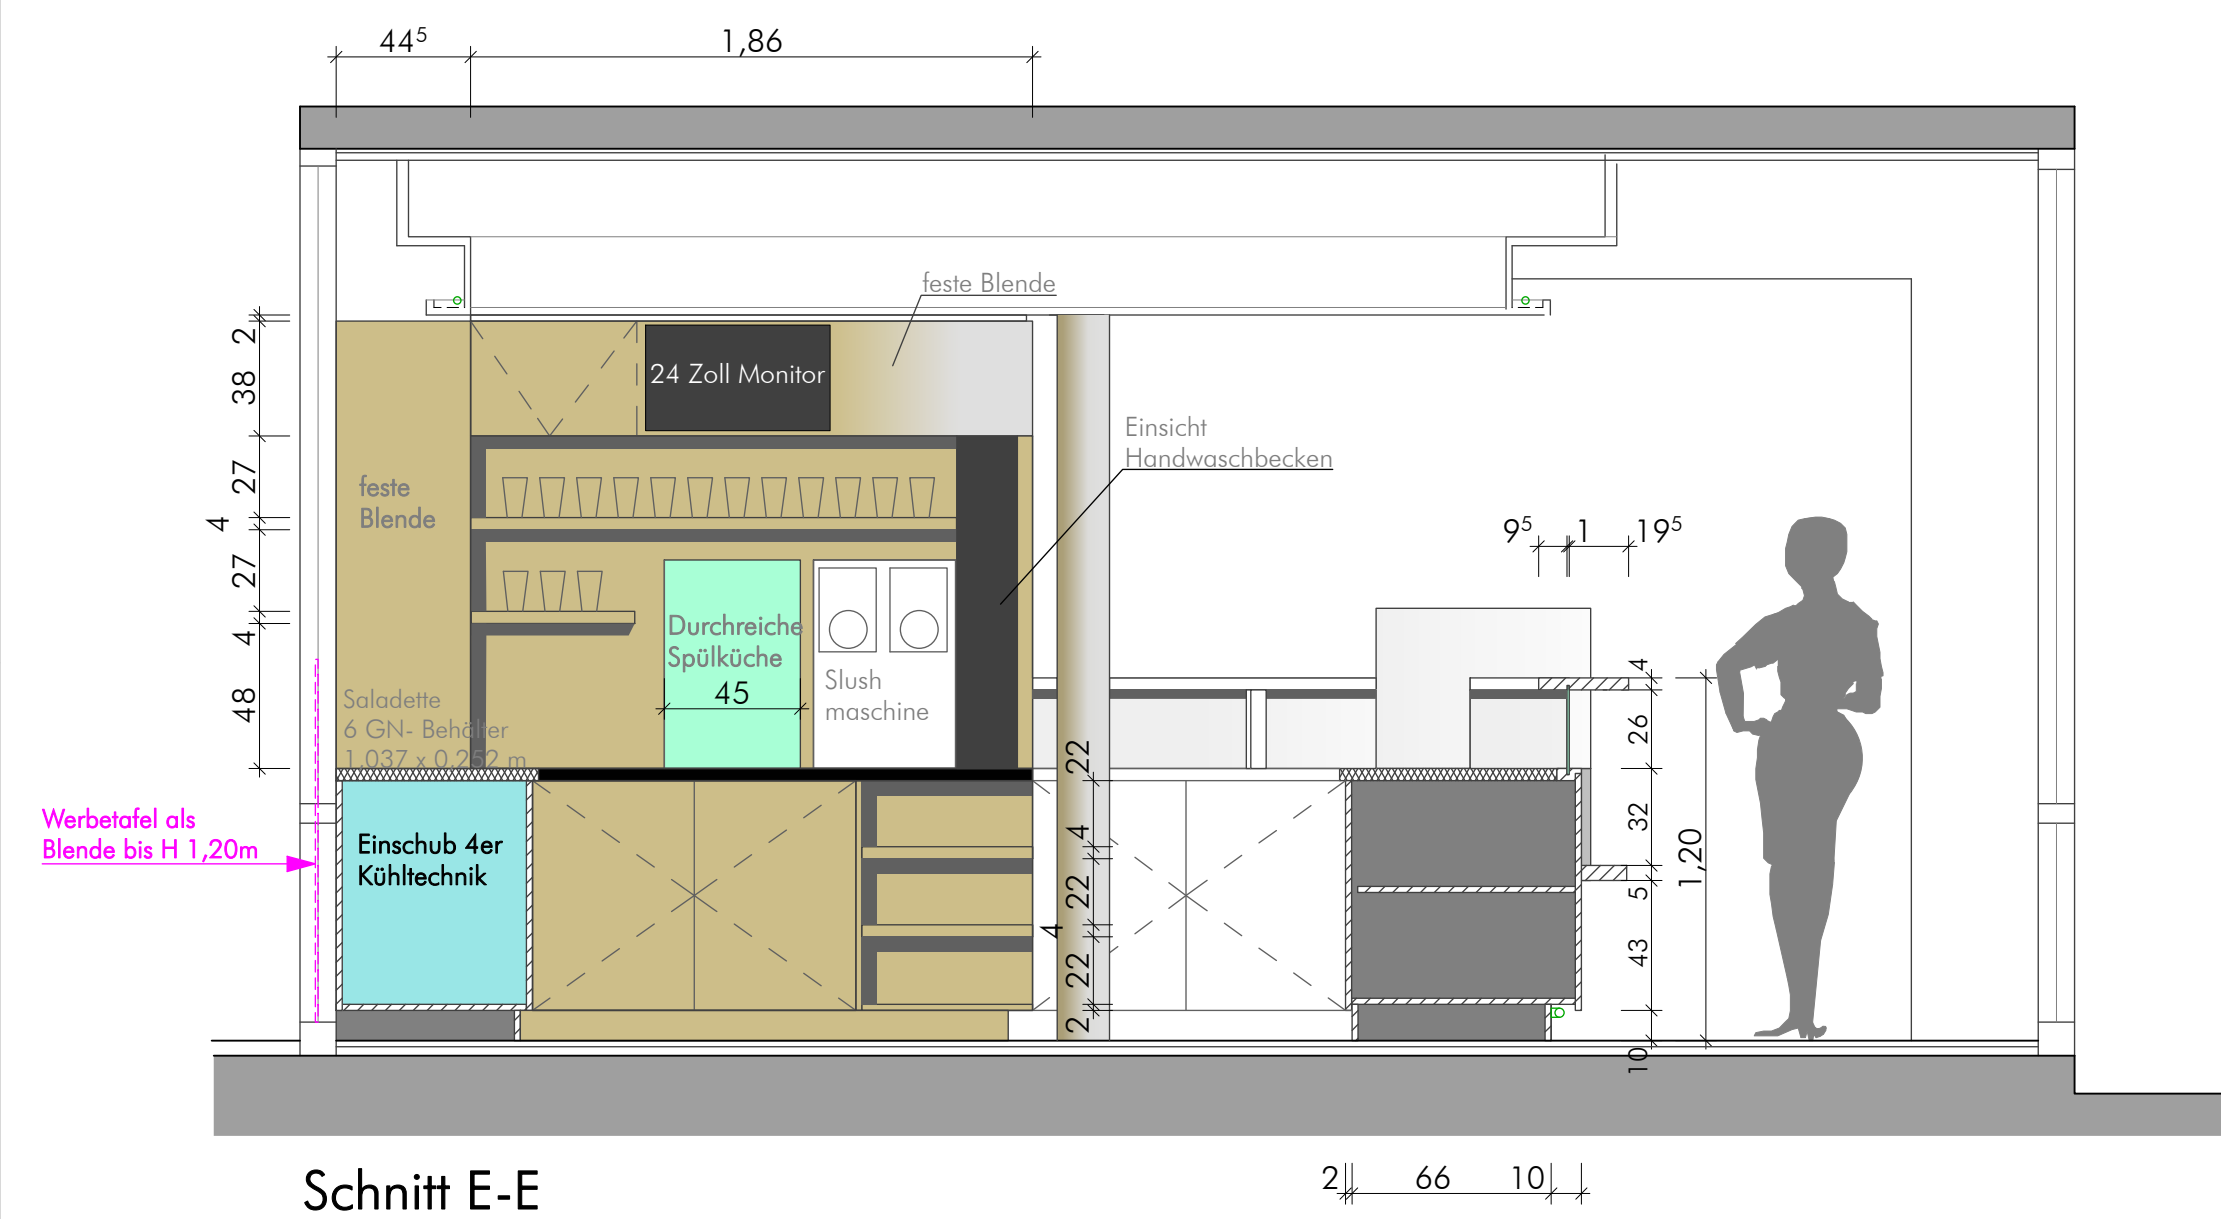
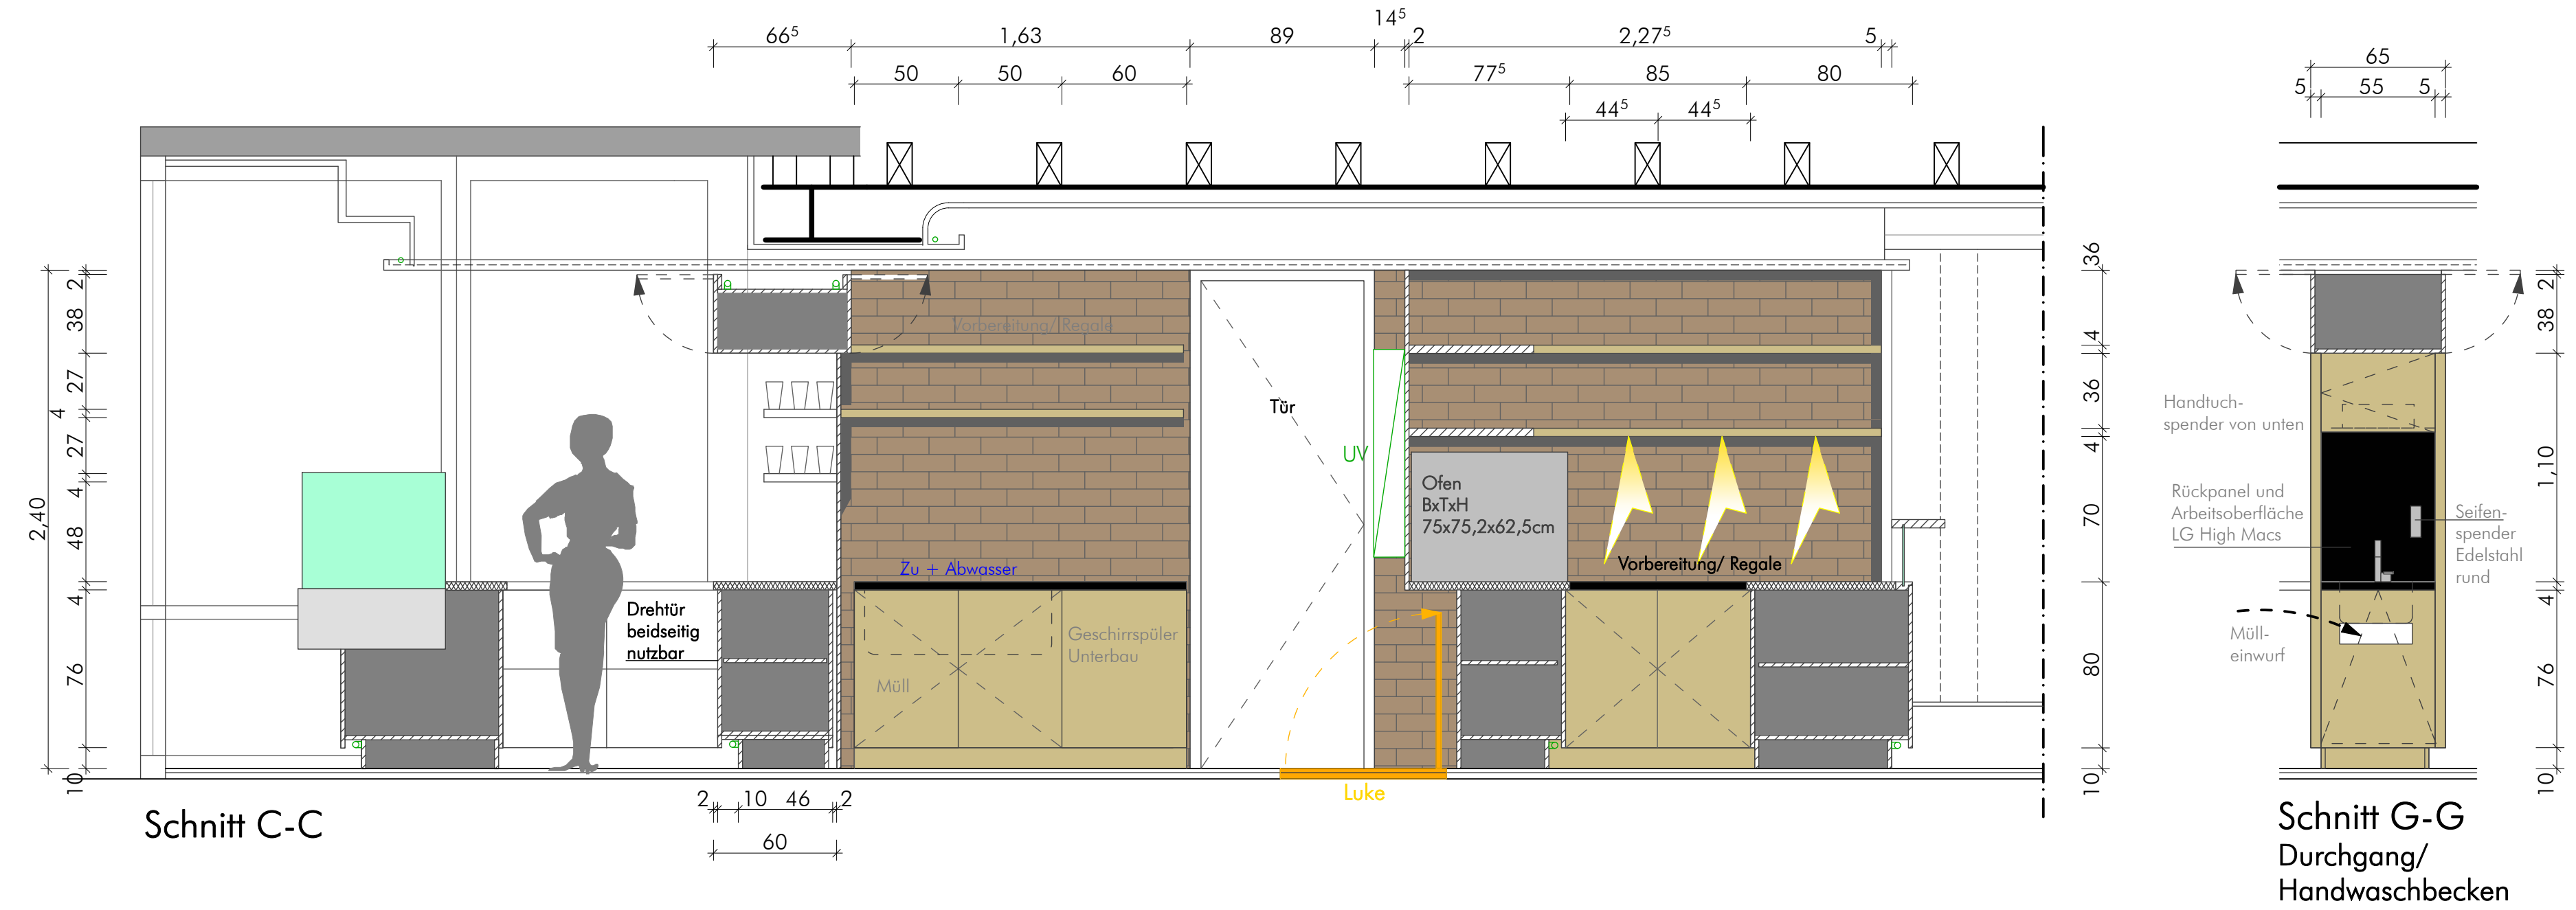


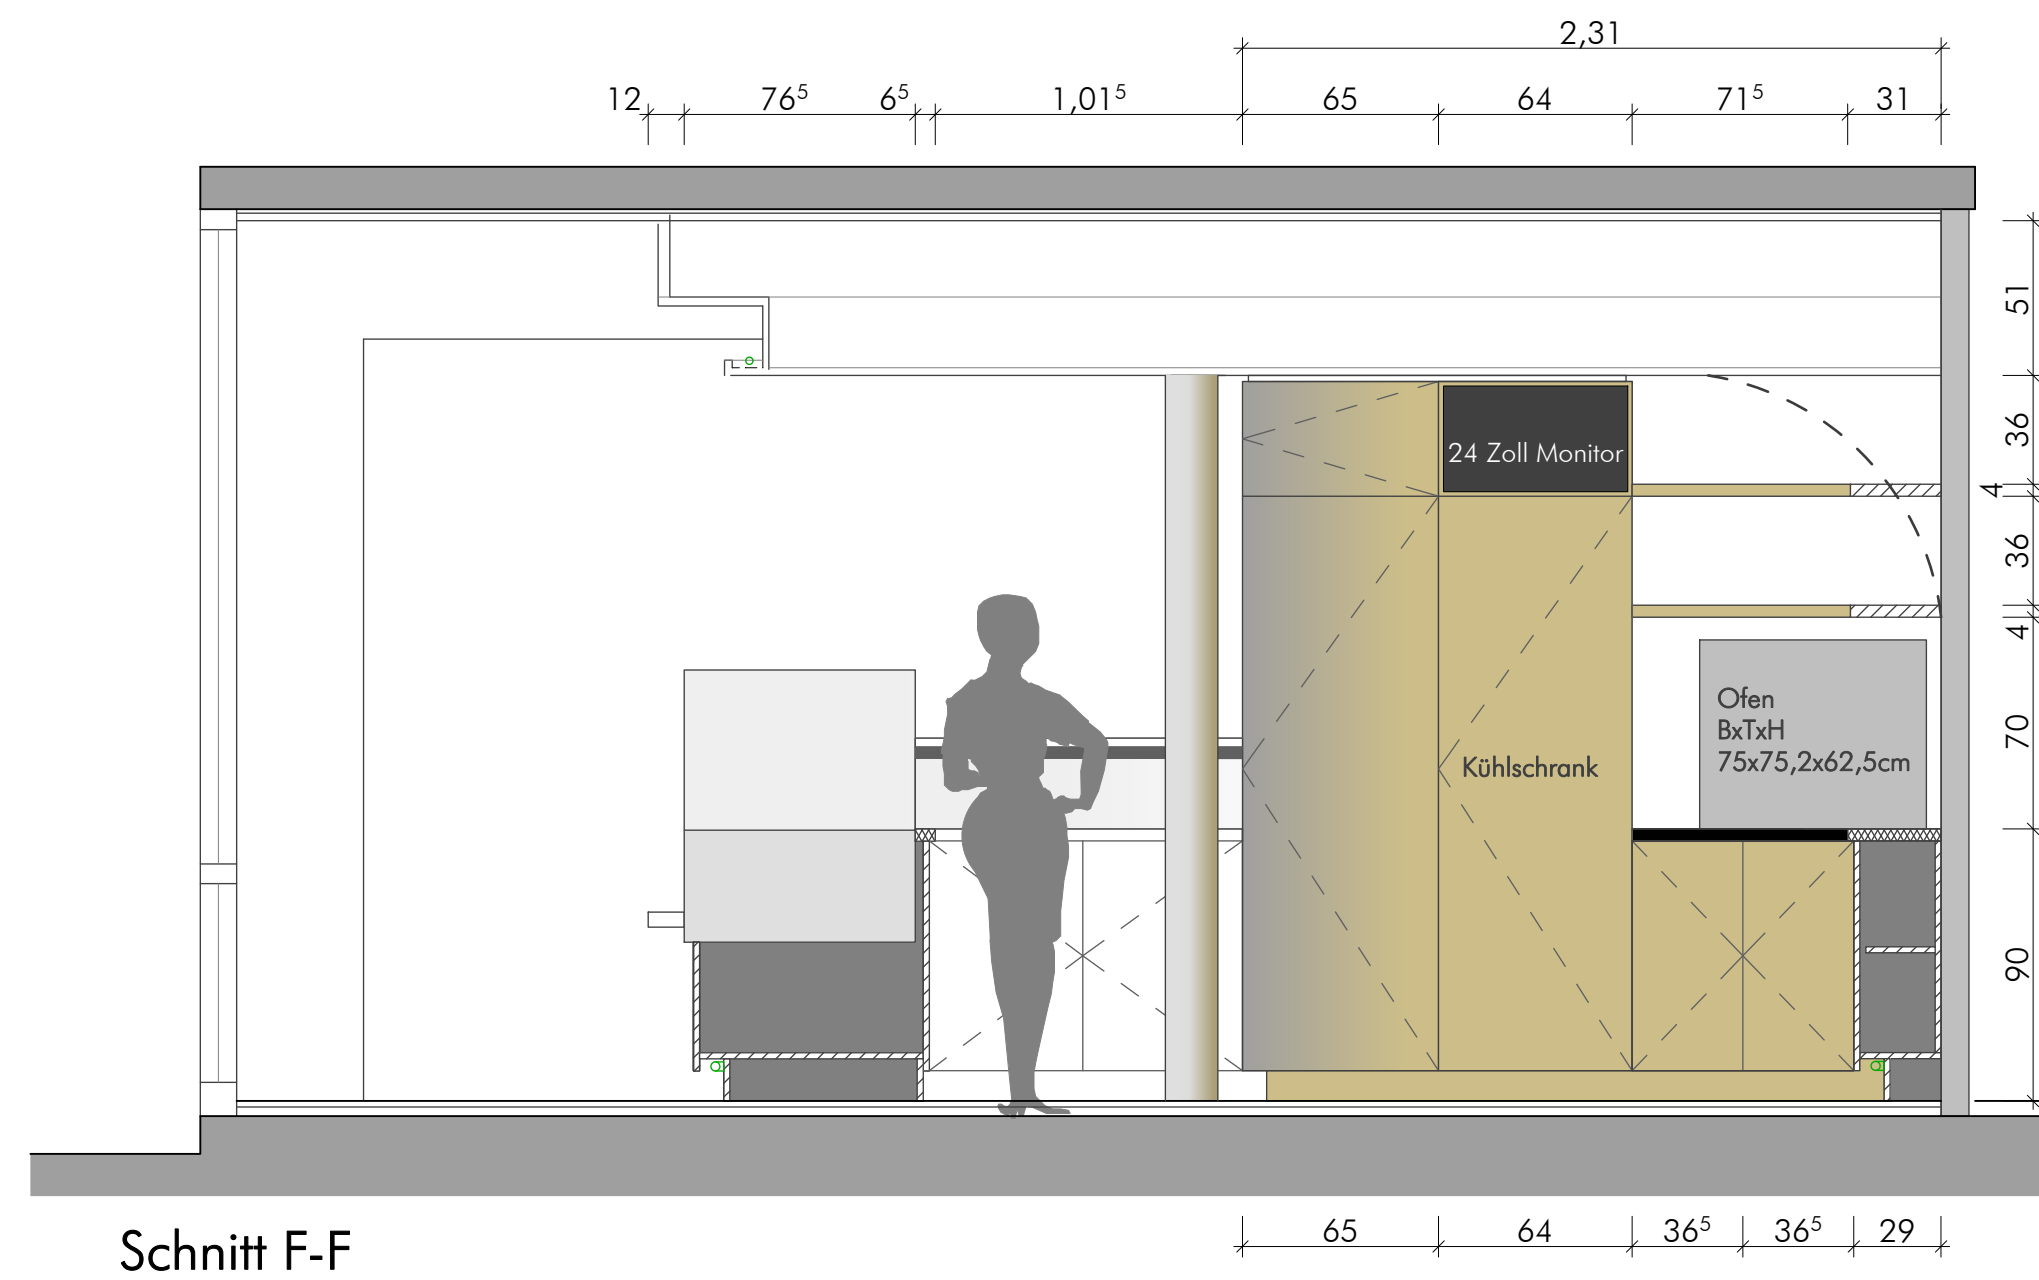

E			
D			
C			
B			
A			
Index	Änderung	Bearb.	Datum

ENTWURFSPLANUNG, ALLE STATISCH RELEVANTEN ÄNDERUNGEN SIND MIT EINEM
STATIKER ABZUSTIMMEN. KEINE GENEHMIGTE BAUUNTERLAGE.
ALLE MASSE SIND AM BAU ZU PRÜFEN!

Bauvorhaben:	MEHRFAMILIENHAUS
Bauherr:	
Planverfasser:	baustudio melchert + kastl architektur innenarchitektur design august-bebel-straße 33 18055 rostock fon: 0381 - 2034677 fax: 0381 - 2037448
Planinhalt:	ANSICHTEN CAFÉ
Planungsphase:	ENTWURFSPLANUNG
Plan-Nr.	S 07
Maßstab:	1:25
Datum:	2011-04-13 Gezeichnet: LU