


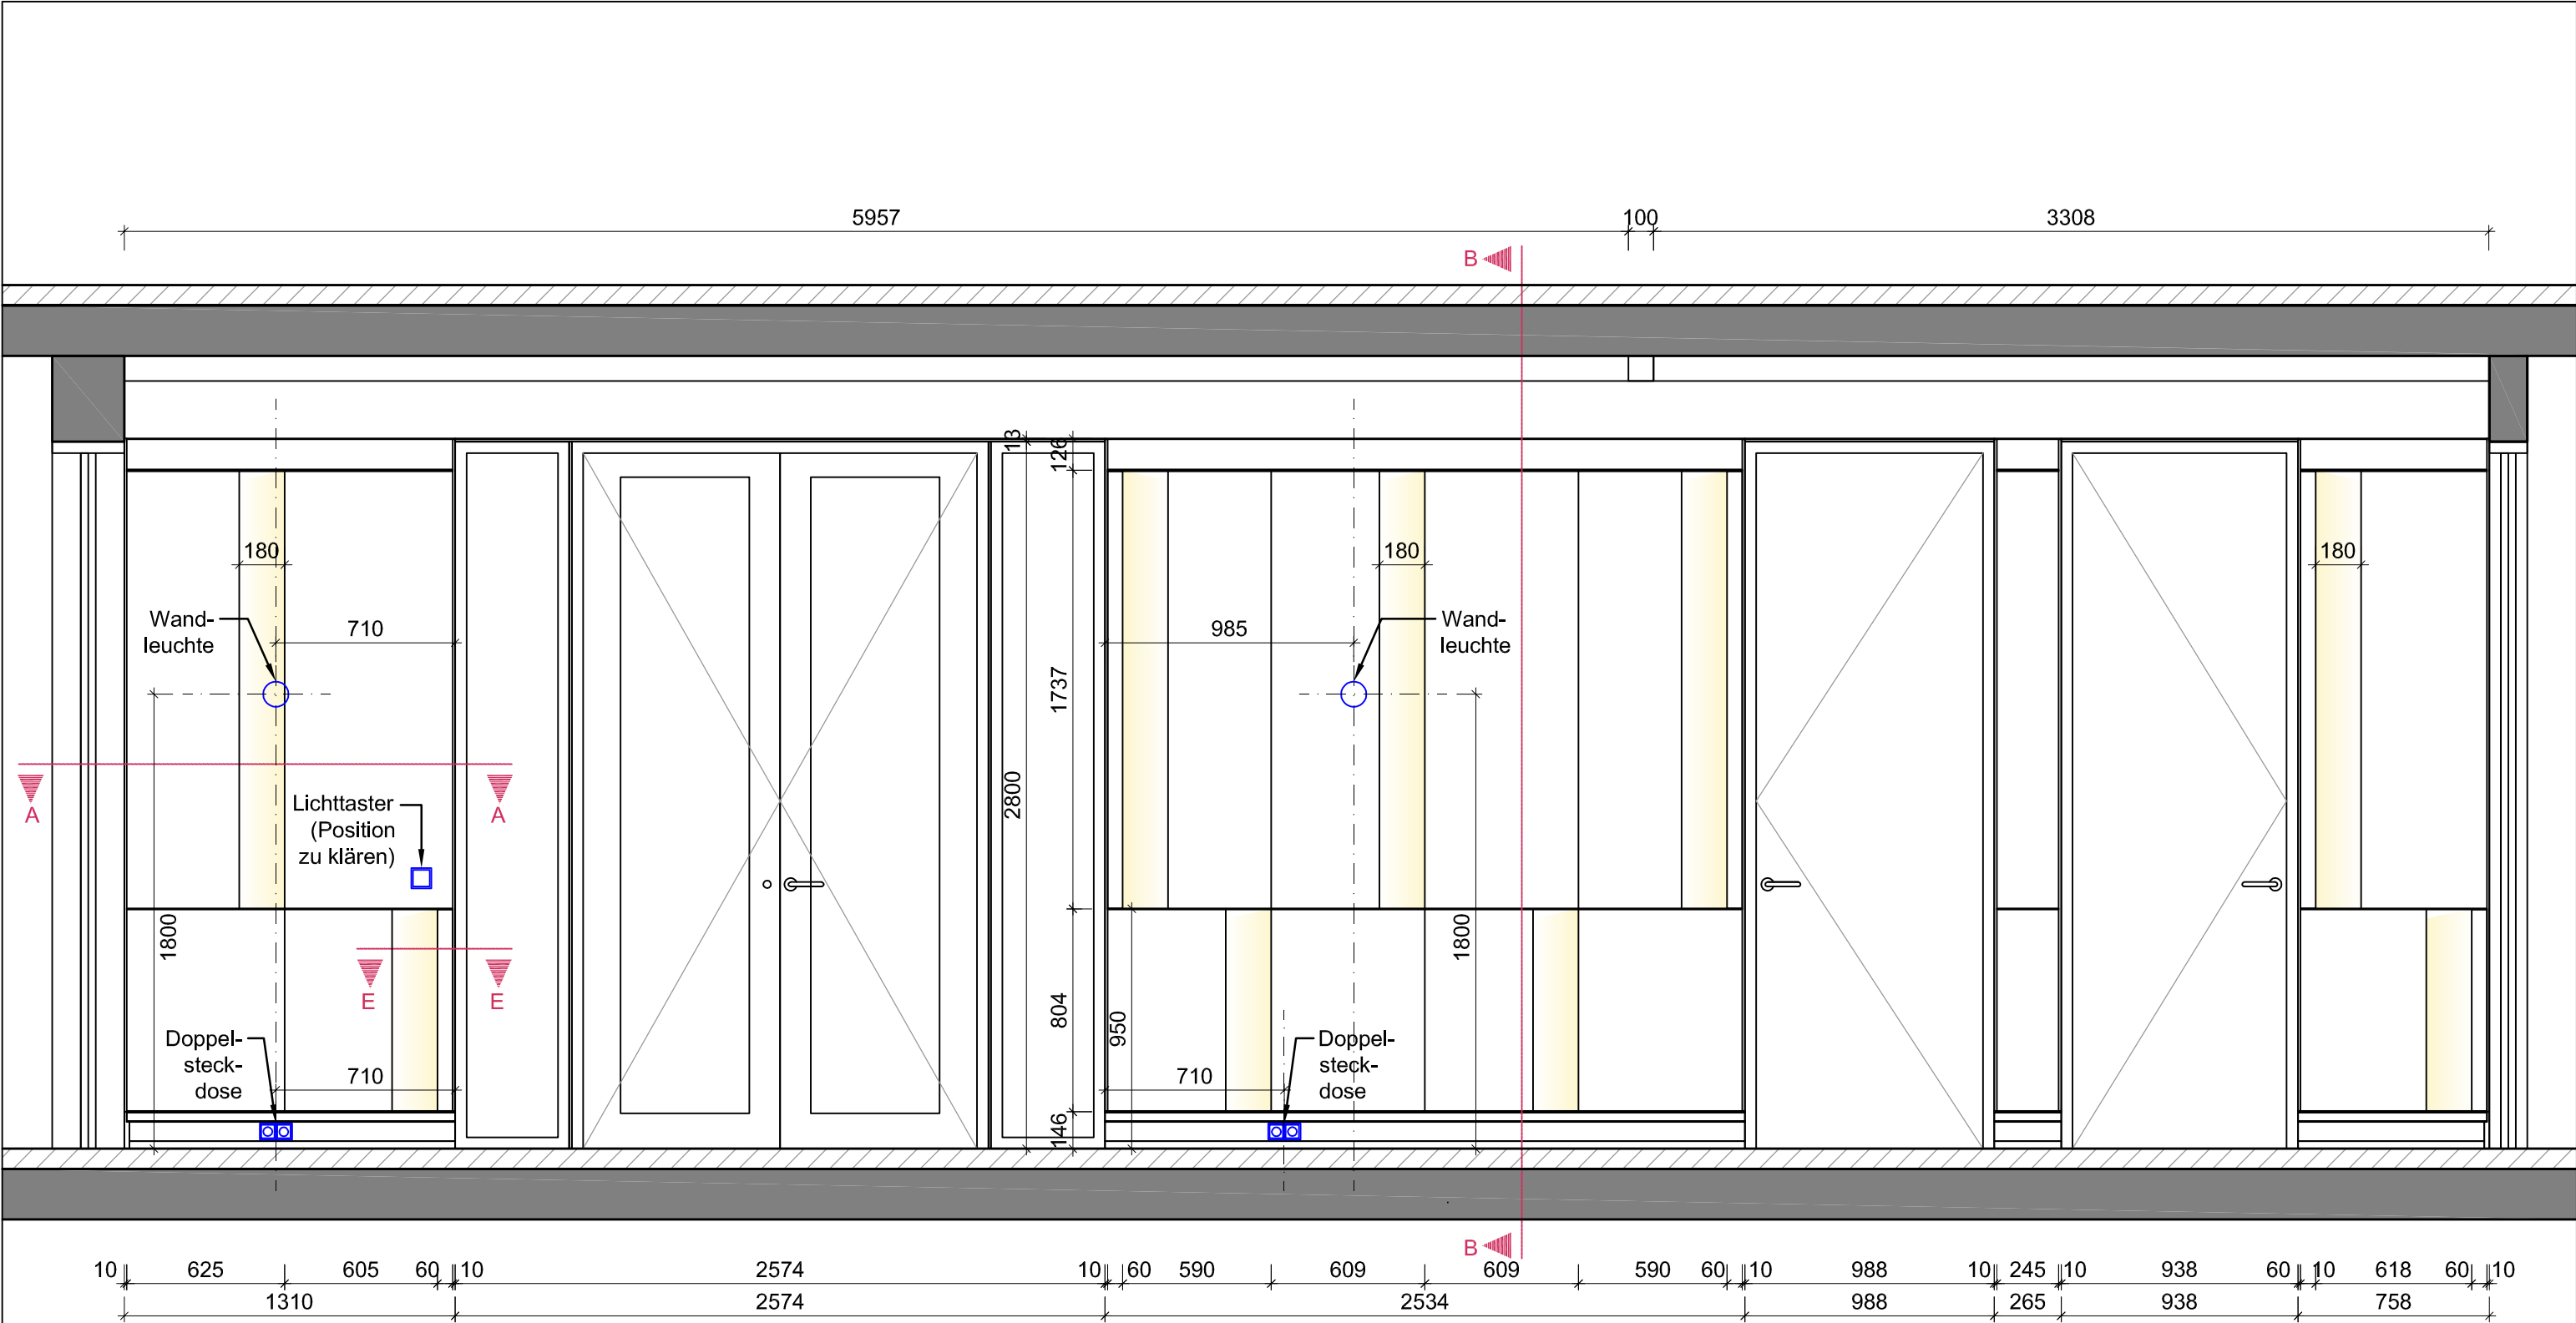

KORB Baumanagement Architektur Innenarchitektur		Büro Korb GmbH Altonaer Poststraße 9b 22767 Hamburg Tel.: 040 - 25 30 46 - 60 Fax: 040 - 25 30 46 - 86 info@buerokorb.de www.buerokorb.de		Projektnummer: Ko1336_Alstervilla 2.6 Hamburg		Größe: m²		Inhalt: Alstervilla Hamburg Eingangshalle Wandgestaltung Paneele Ansichten		Projektnummer: GXXX	
				Plannummer: Ko1336_D_Ansicht_ Eingangshalle		Dateiname: Ko1336_D_Eingangshalle					
				Datum: 07.06.2016		gez.: SR		Maßstab: 1:25@A3			