


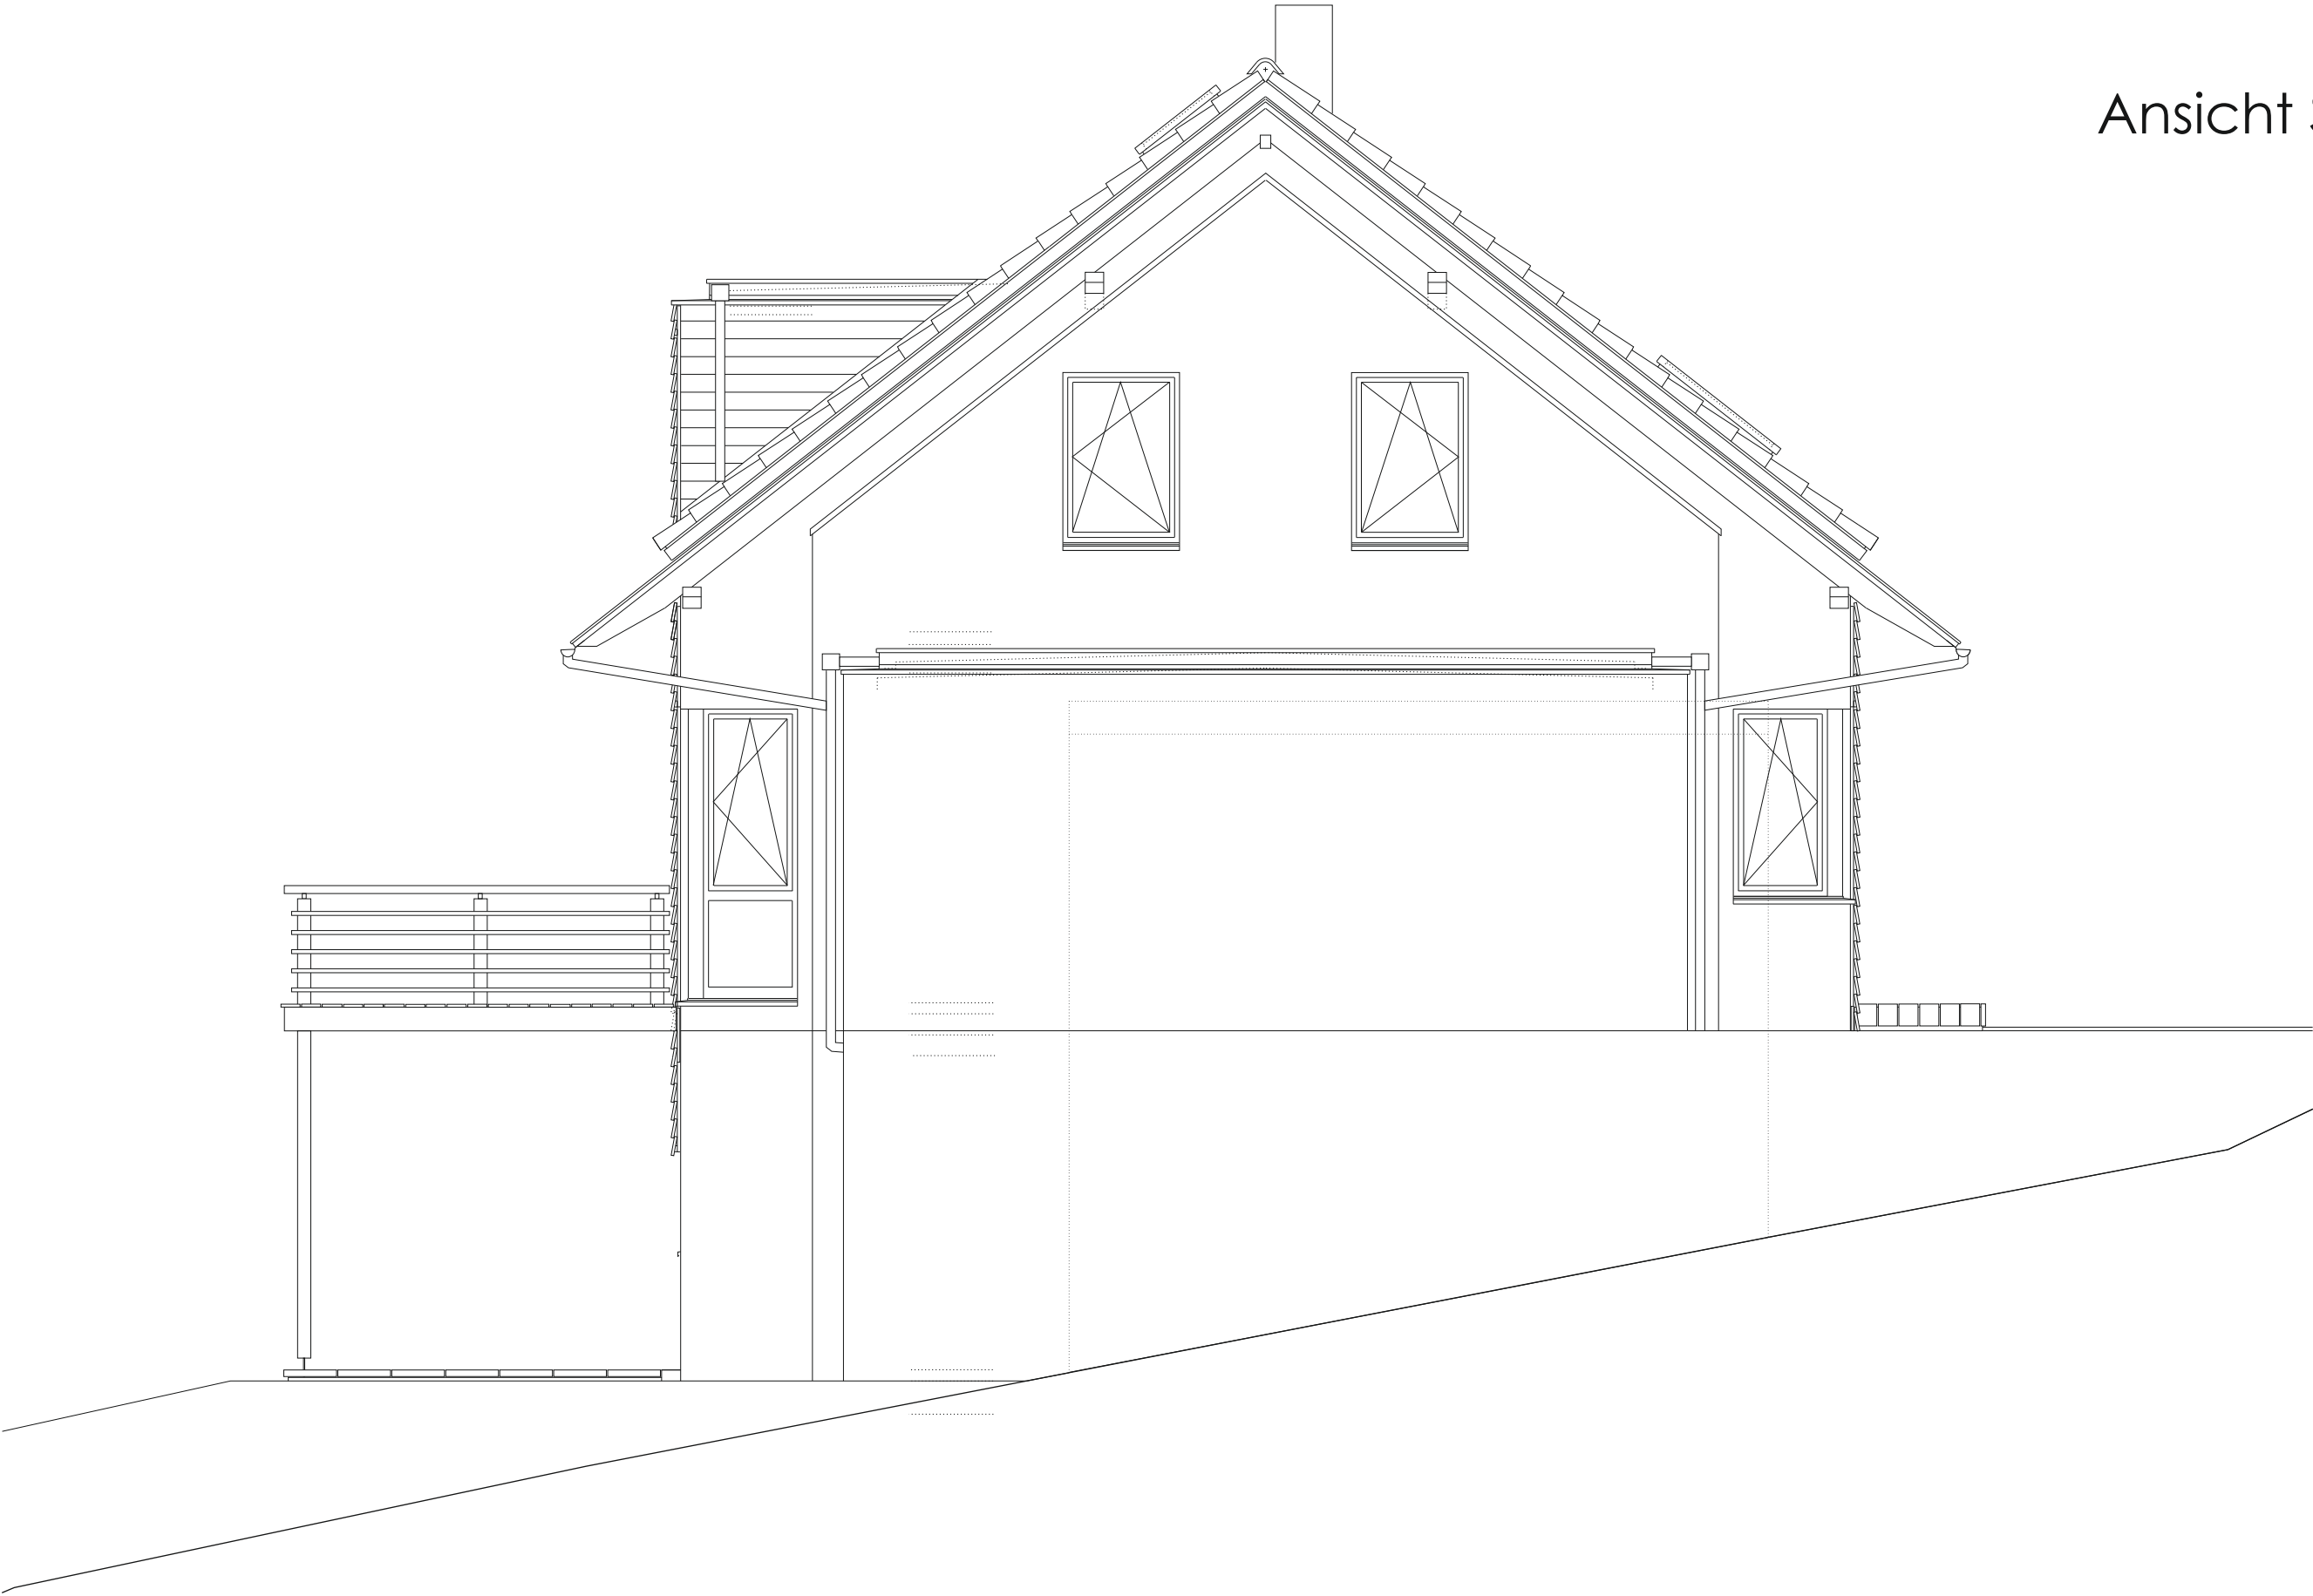

Ansicht Süd-West

Architekt: Dipl.-Ing. Dipl.-Ing. Axel Ritter Telegrafenstr��e 11 53474 Bad Neuenahr - Ahnweiler Tel.: 0 26 41 - 20 00 50 Fax: 0 26 41 - 20 56 23	NJR 04-05		Gezeichnet: 22.03.2005 Ri	Gepr��ft:	Format: A3	
				Phase: Ausf��hrungsplanung		Gr���e:
				Plan: Ansicht S��d-West		Blatt: 6
				Ma��stab: 1 : 50		
Bauherr/-in:						