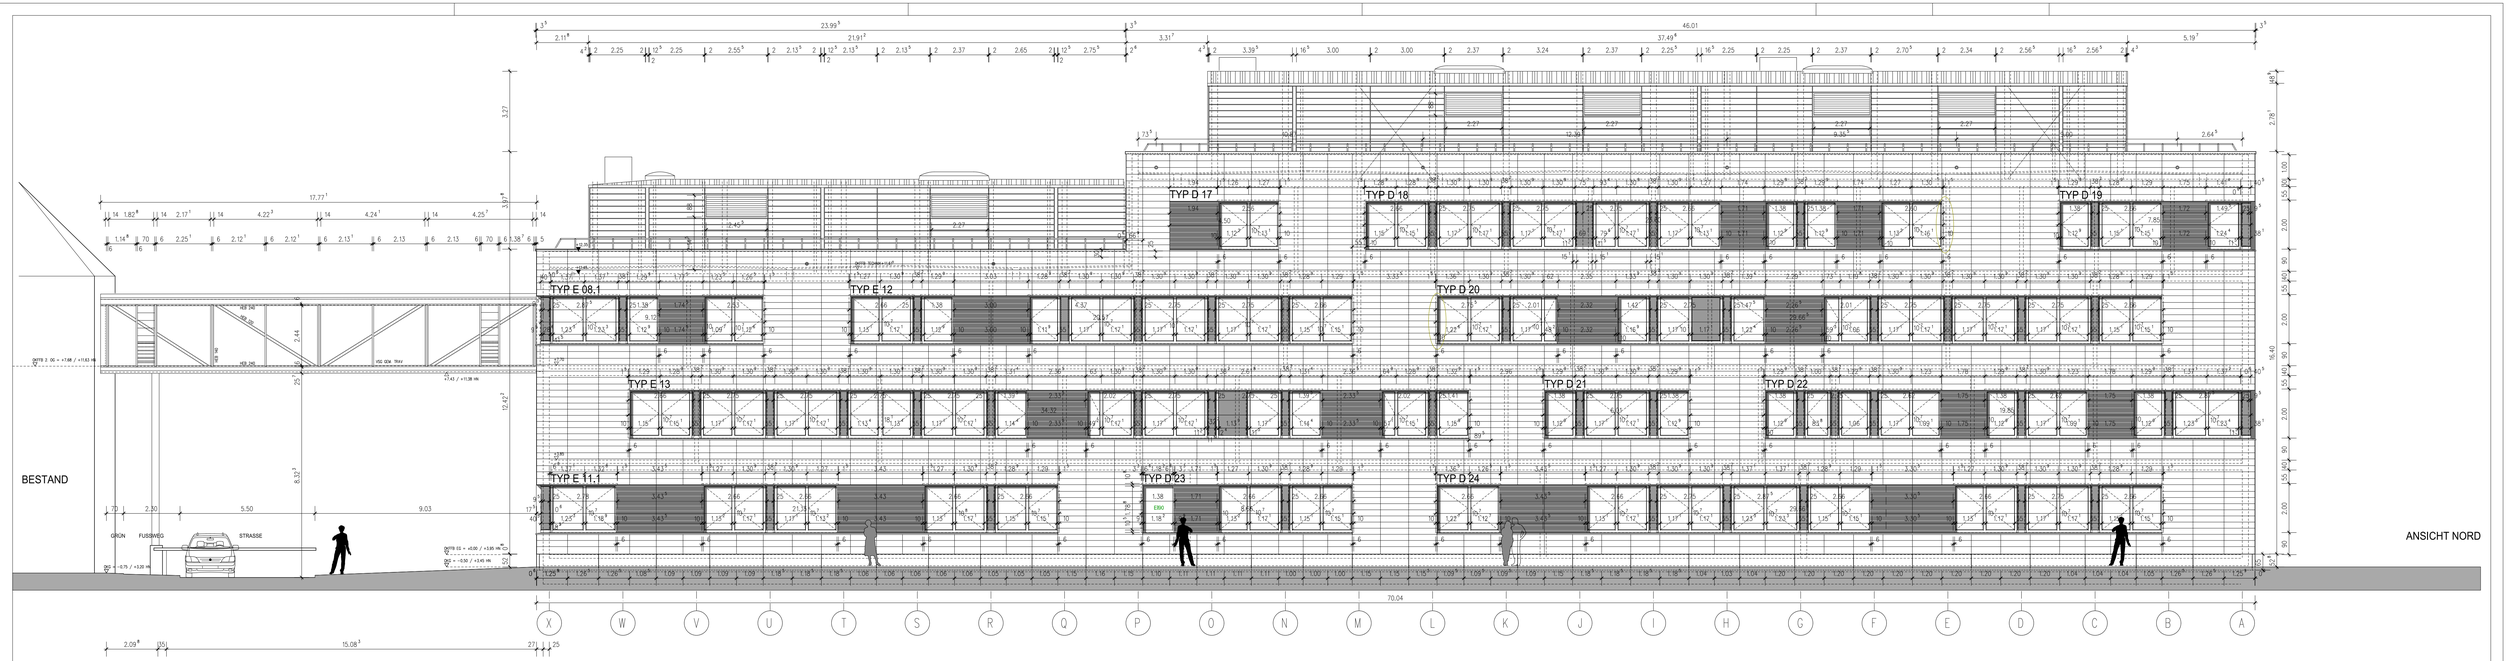

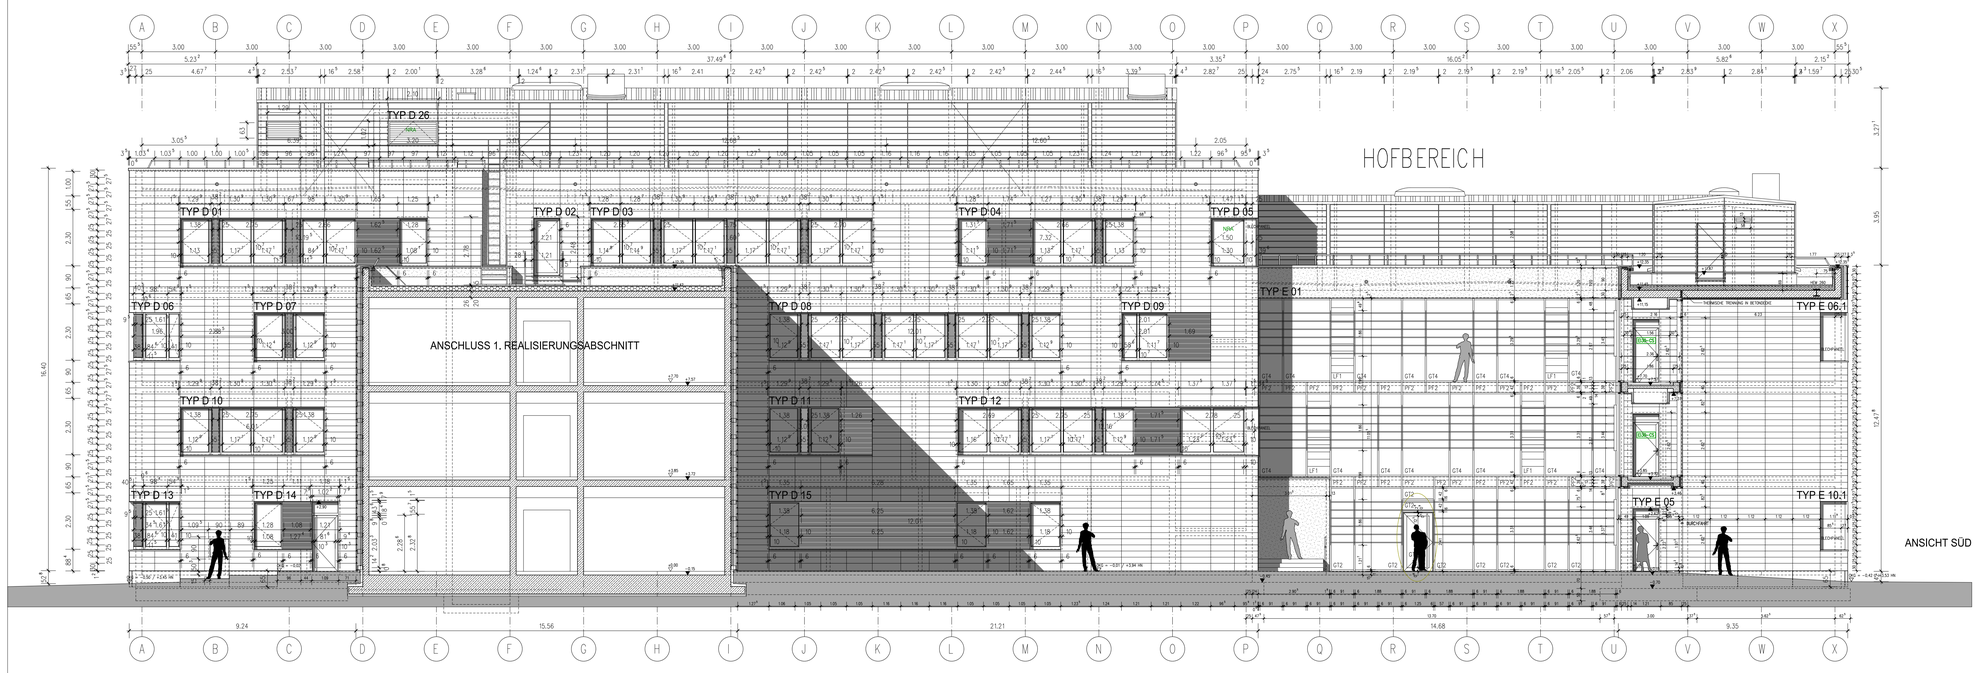

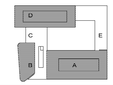

Index	Datum	gezeichnet	Veranlasser

Achtung! Alle Maße sind vor Ort zu überprüfen!

Einverständnis der nutzenden Verwaltung.....

BETRIEB FÜR BAU UND LIEGENSCHAFTEN M - V

GESCHÄFTSBEREICH GREIFSWALD
AM GORZBERG HAUS 8, 17489 GREIFSWALD
Tel. 03834-559 501 , Fax 03834-559 502

Datum / L. GB :	SM 2...	SM 2	
Büro MHB Planungs- und Ingenieurgesellschaft mbH Paulstraße 47 18055 Rostock Tel. 0381 - 81 70 90 Fax 0381 - 81 70 9-33 / -44	SM 3...	SM 3	
	PM ...	PM 1/2	
	PGR ...	OM 1	
Datum : 13.07.2015 / Bearb.: MM / AS / Ltr. Büro : M. MEISINER	P 122 / P 121	P	

Vorhaben:
NEUBAU EINES LABOR- UND PRAKTIKUMSGEBÄUDES
FÜR BIOLOGIE UND PHARMAZIE
UNIVERSITÄT GREIFSWALD - 2.RA

Planinhalt:
ANSICHTEN NORD / SÜD

Dateiname:
HHV-Nr.: 30120 E70002
Planungsphase: DOKUMENTATION
Maßstab: 1 : 100
Zeichn.-Nr.: NB92A1 13.07.2015

DIN A 0/1 = 0,82 m²