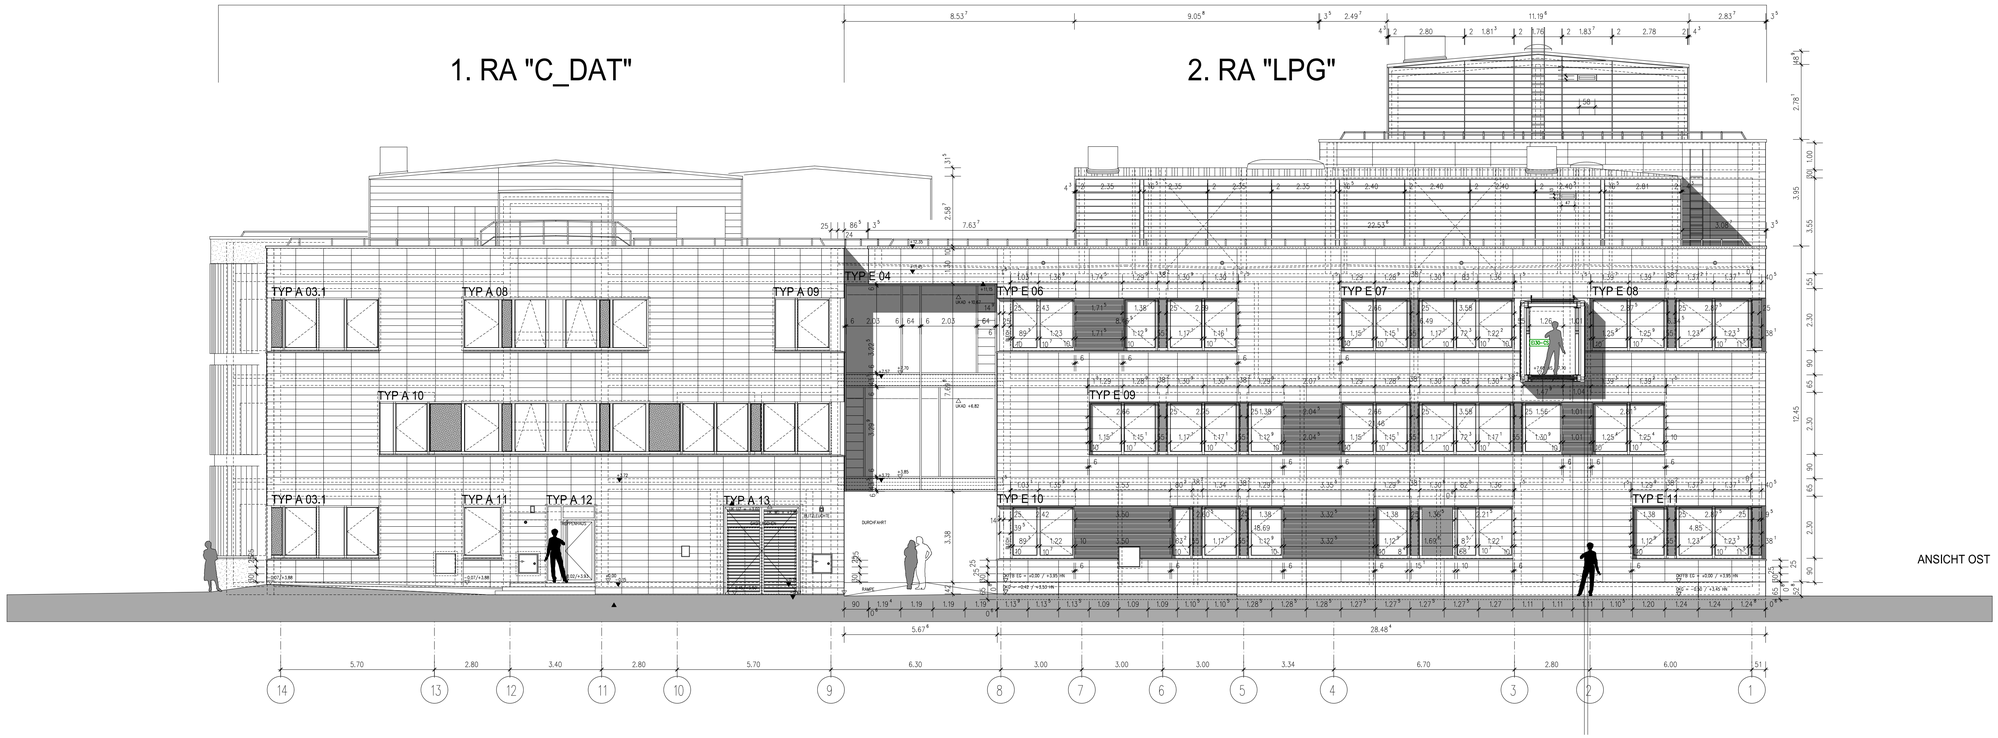

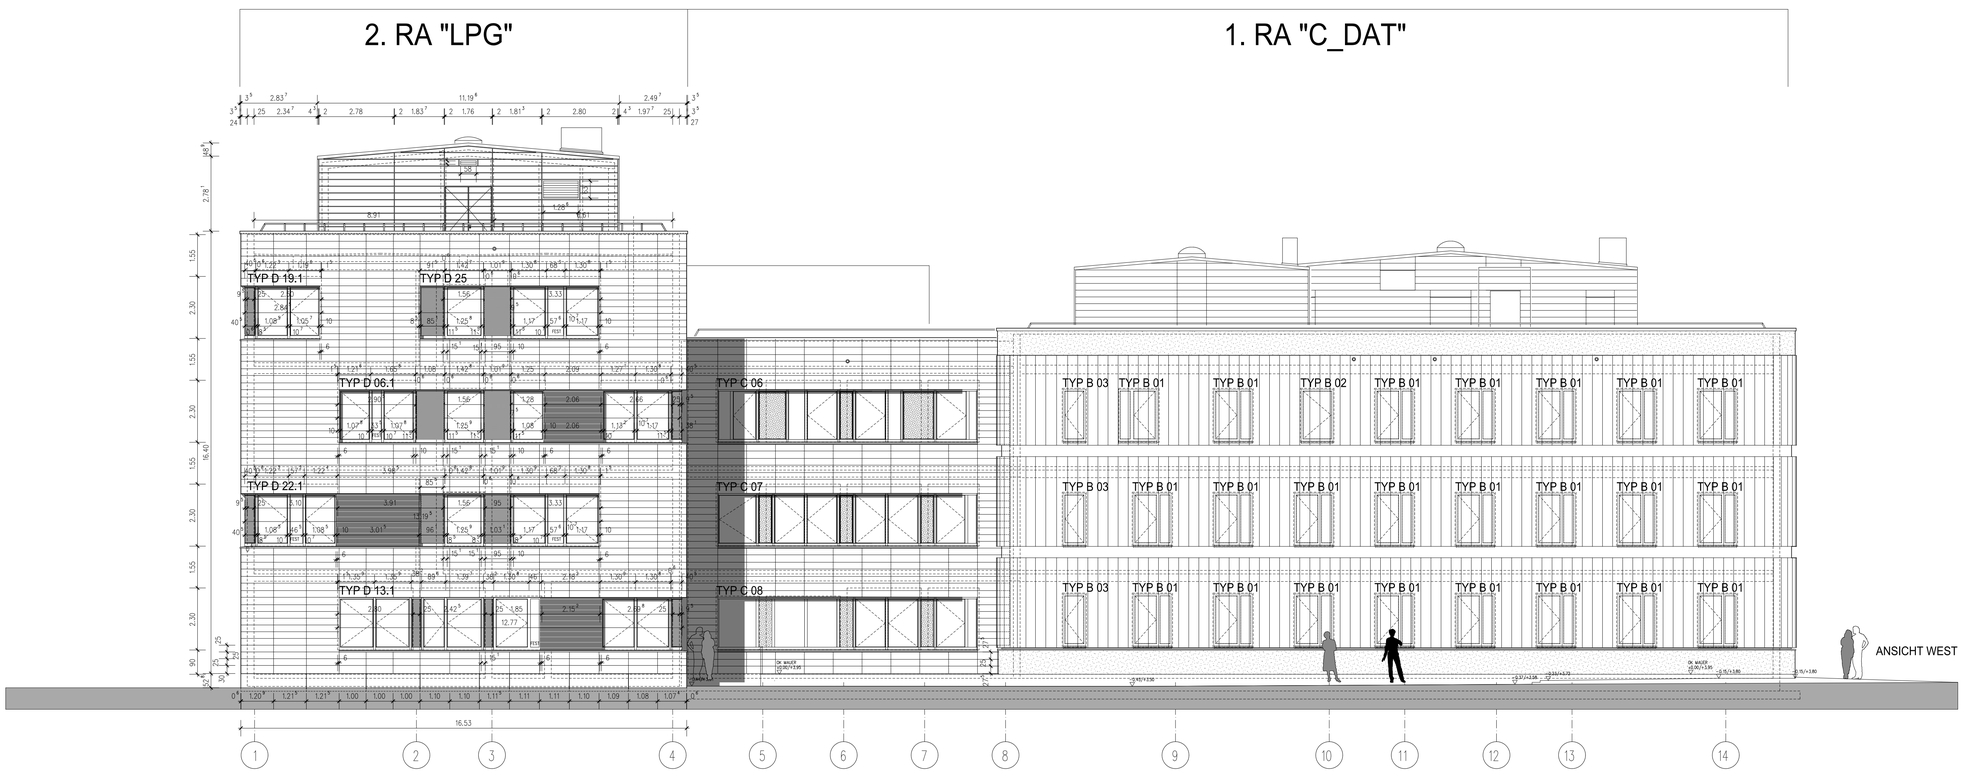

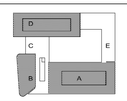

Index	Datum	gezeichnet		Veranlasser

Achtung! Alle Maße sind vor Ort zu überprüfen!

Einverständnis der nutzenden Verwaltung.....

BETRIEB FÜR BAU UND LIEGENSCHAFTEN M - V

GESCHÄFTSBEREICH GREIFSWALD
AM GORZBERG HAUS 8, 17489 GREIFSWALD
Tel. 03834-559 501 , Fax 03834-559 502

Datum / L. GB :

Büro
MHB Planungs- und Ingenieurgesellschaft mbH
Paulstraße 47
18055 Rostock
Tel. 0381 - 81 70 90
Fax 0381 - 81 70 9-33 / -44

SM 1..		SM 1	
SM 2..		SM 2	
PM ...		PM 1/2	
OM ...		OM 1/2	
P 12 / P 121		P	

Datum :	Bearb.:	Ltr. Büro :
13.07.2015	MM / AS	M. MEISSNER

Vorhaben:
NEUBAU EINES LABOR- UND PRAKTIKUMSGEBÄUDES
FÜR BIOLOGIE UND PHARMAZIE
UNIVERSITÄT GREIFSWALD - 2. RA

Planinhalt:
ANSICHTEN OST / WEST

Dateiname:

HHV-Nr.: 30120 E70002

Planungsphase: DOKUMENTATION

Maßstab: 1 : 100

Zeichn.-Nr.: NB92A2 13.07.2015

M0 = SM + 0.36 m²