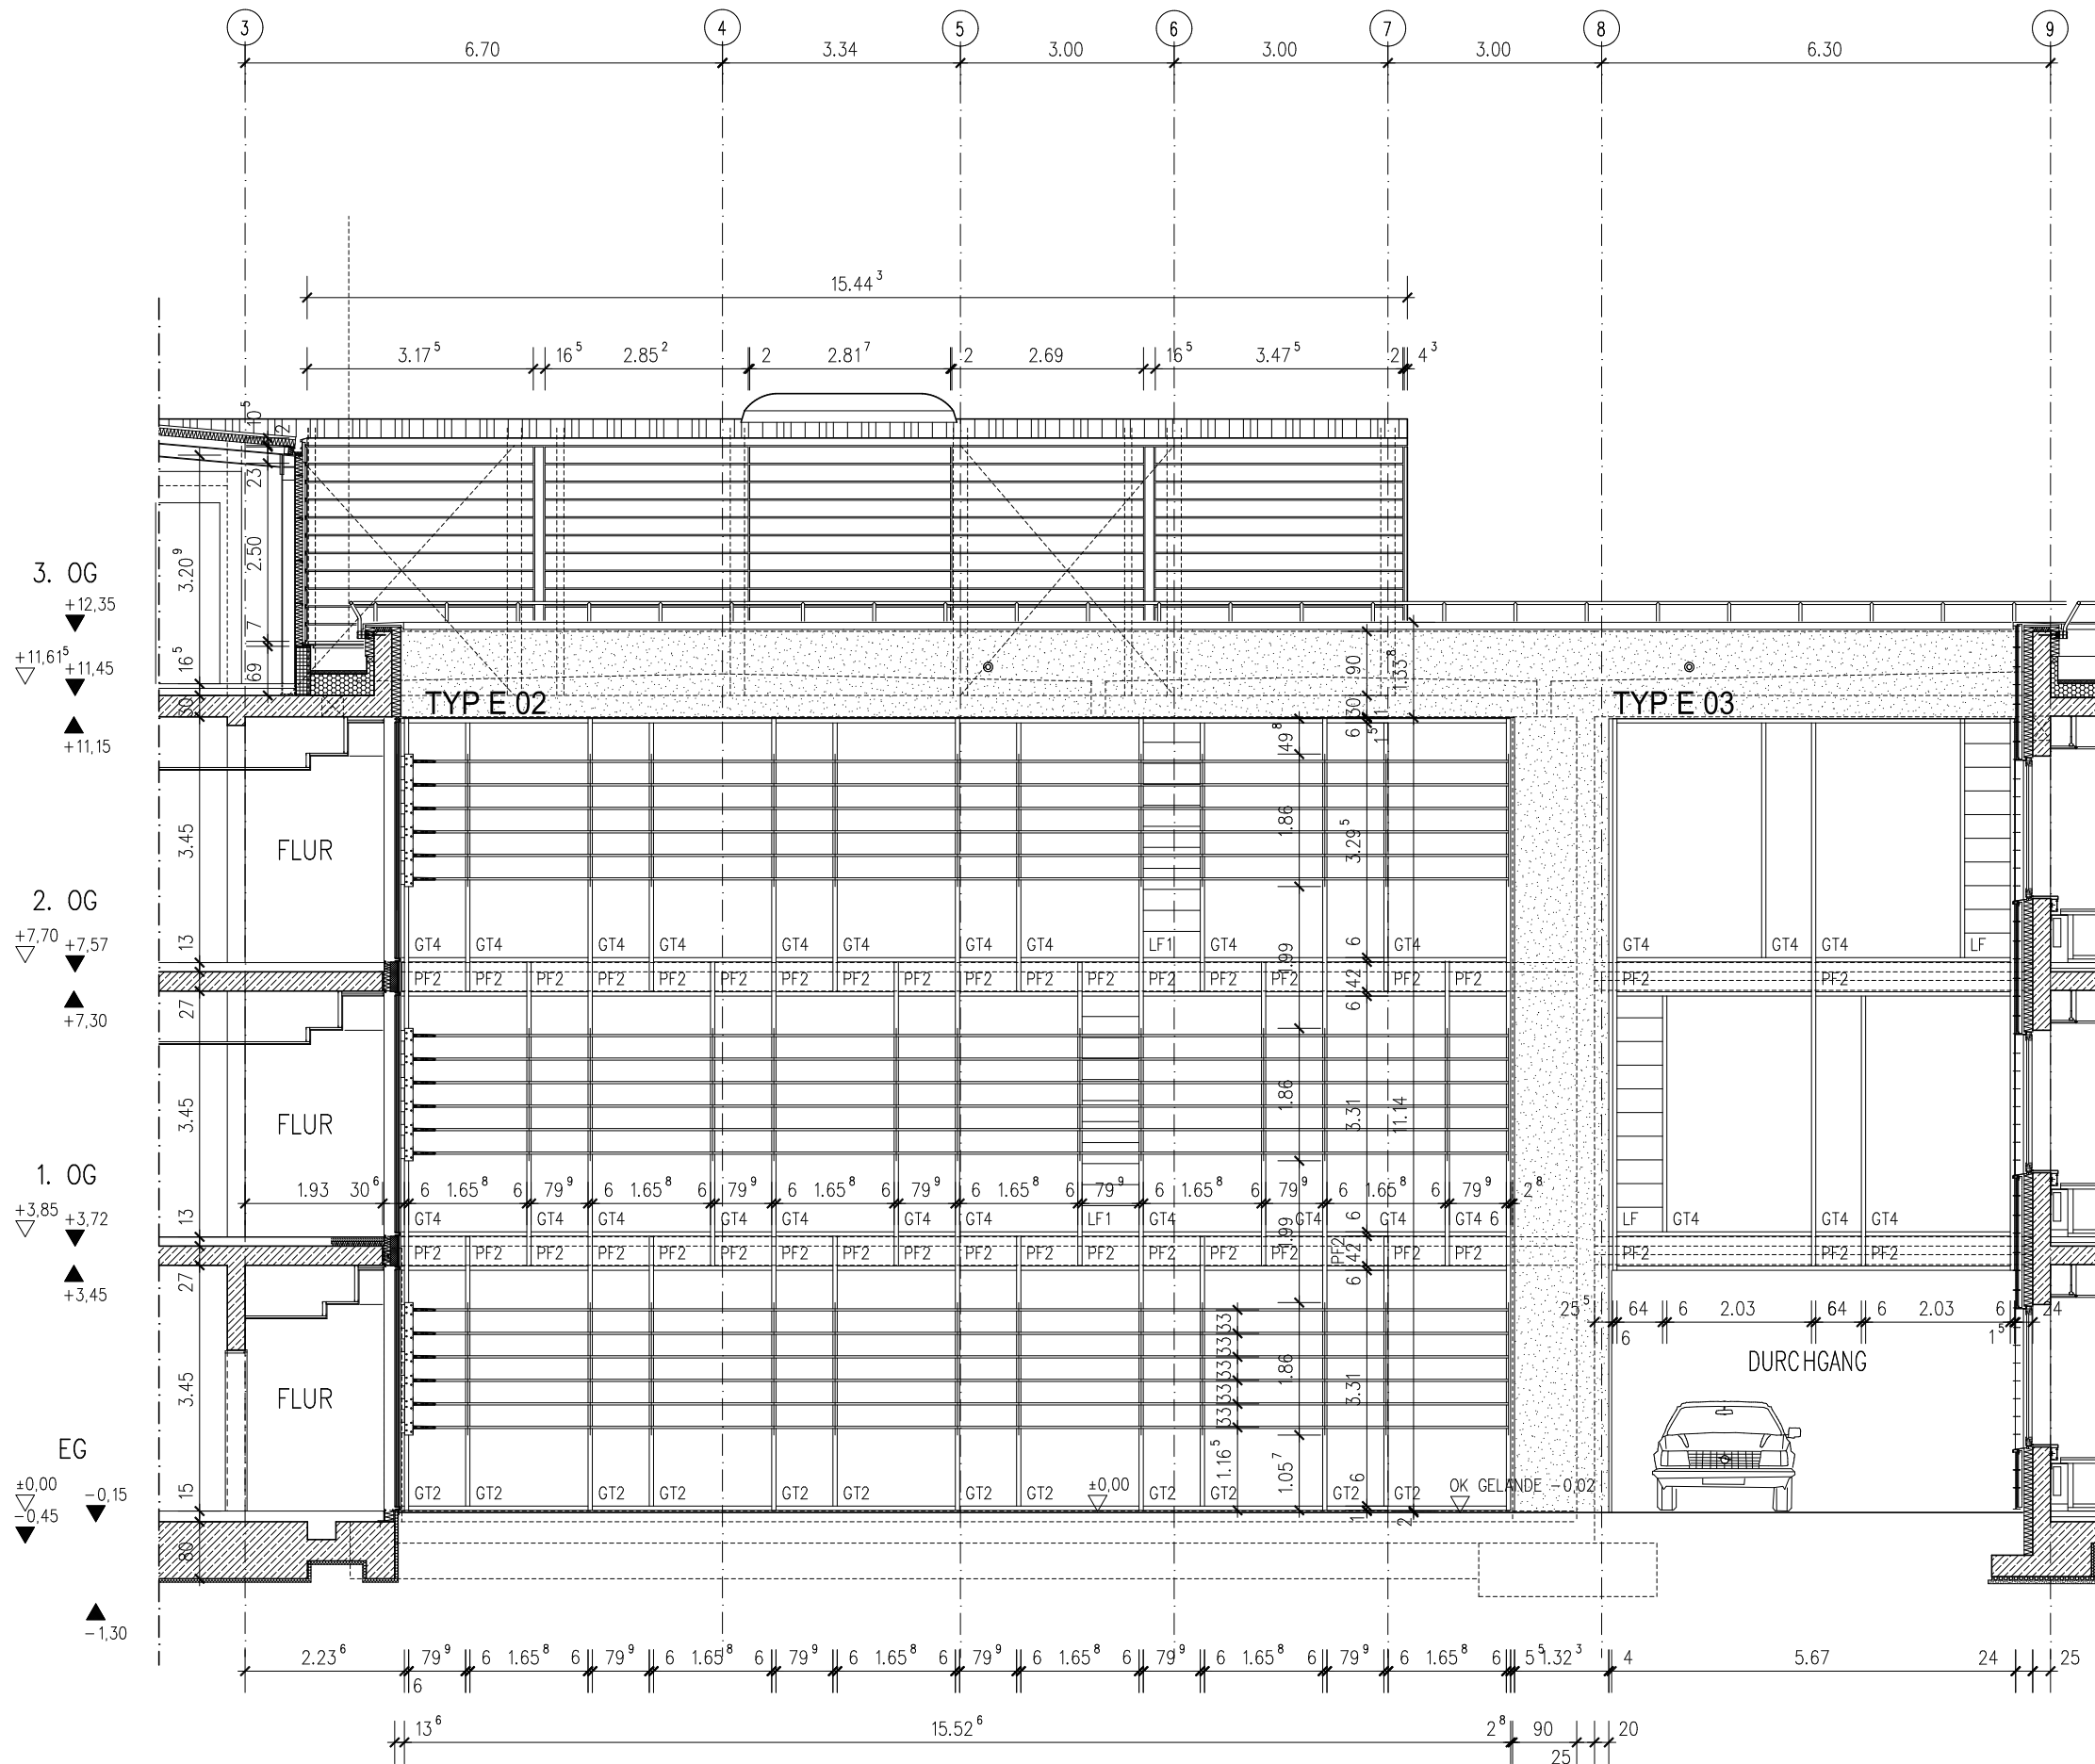


Index	Datum	gezeichnet		Veranlasser

Achtung! Alle Maße sind vor Ort zu überprüfen!

Einverständnis der nutzenden Verwaltung.....

BETRIEB FÜR BAU UND LIEGENSCHAFTEN M - V
GESCHÄFTSBEREICH GREIFSWALD
AM GORZBERG HAUS 8, 17489 GREIFSWALD
Tel. 03834-559 501 , Fax 03834-559 502

Datum / L. GB :	SM 1..		SM 1	
Büro MHB Planungs- und Ingenieurgesellschaft mbH Paulstraße 47 18055 Rostock Tel. 0381 - 81 70 90 Fax 0381 - 81 70 9-33 / -44	SM 2..		SM 2	
	PM ...		PM 1/2	
	OM ...		OM 1/2	
Datum : 13.07.2015	Bearb.: MM / AS	Ltr. Büro : M. MEISSNER	P 12 / P 121	P

Vorhaben:
NEUBAU EINES LABOR- UND PRAKTIKUMSGEBÄUDES
FÜR BIOLOGIE UND PHARMAZIE
UNIVERSITÄT GREIFSWALD - 2. RA

Planinhalt:
BEREICH E - HOFANSICHT

Dateiname:

HHV-Nr.:
30120 E70002

Planungsphase:
DOKUMENTATION

Maßstab:
1 : 100

Zeichn.-Nr.:
NB92A3

13.07.2015