


ÜBERSICHT MIT GELÄNDE

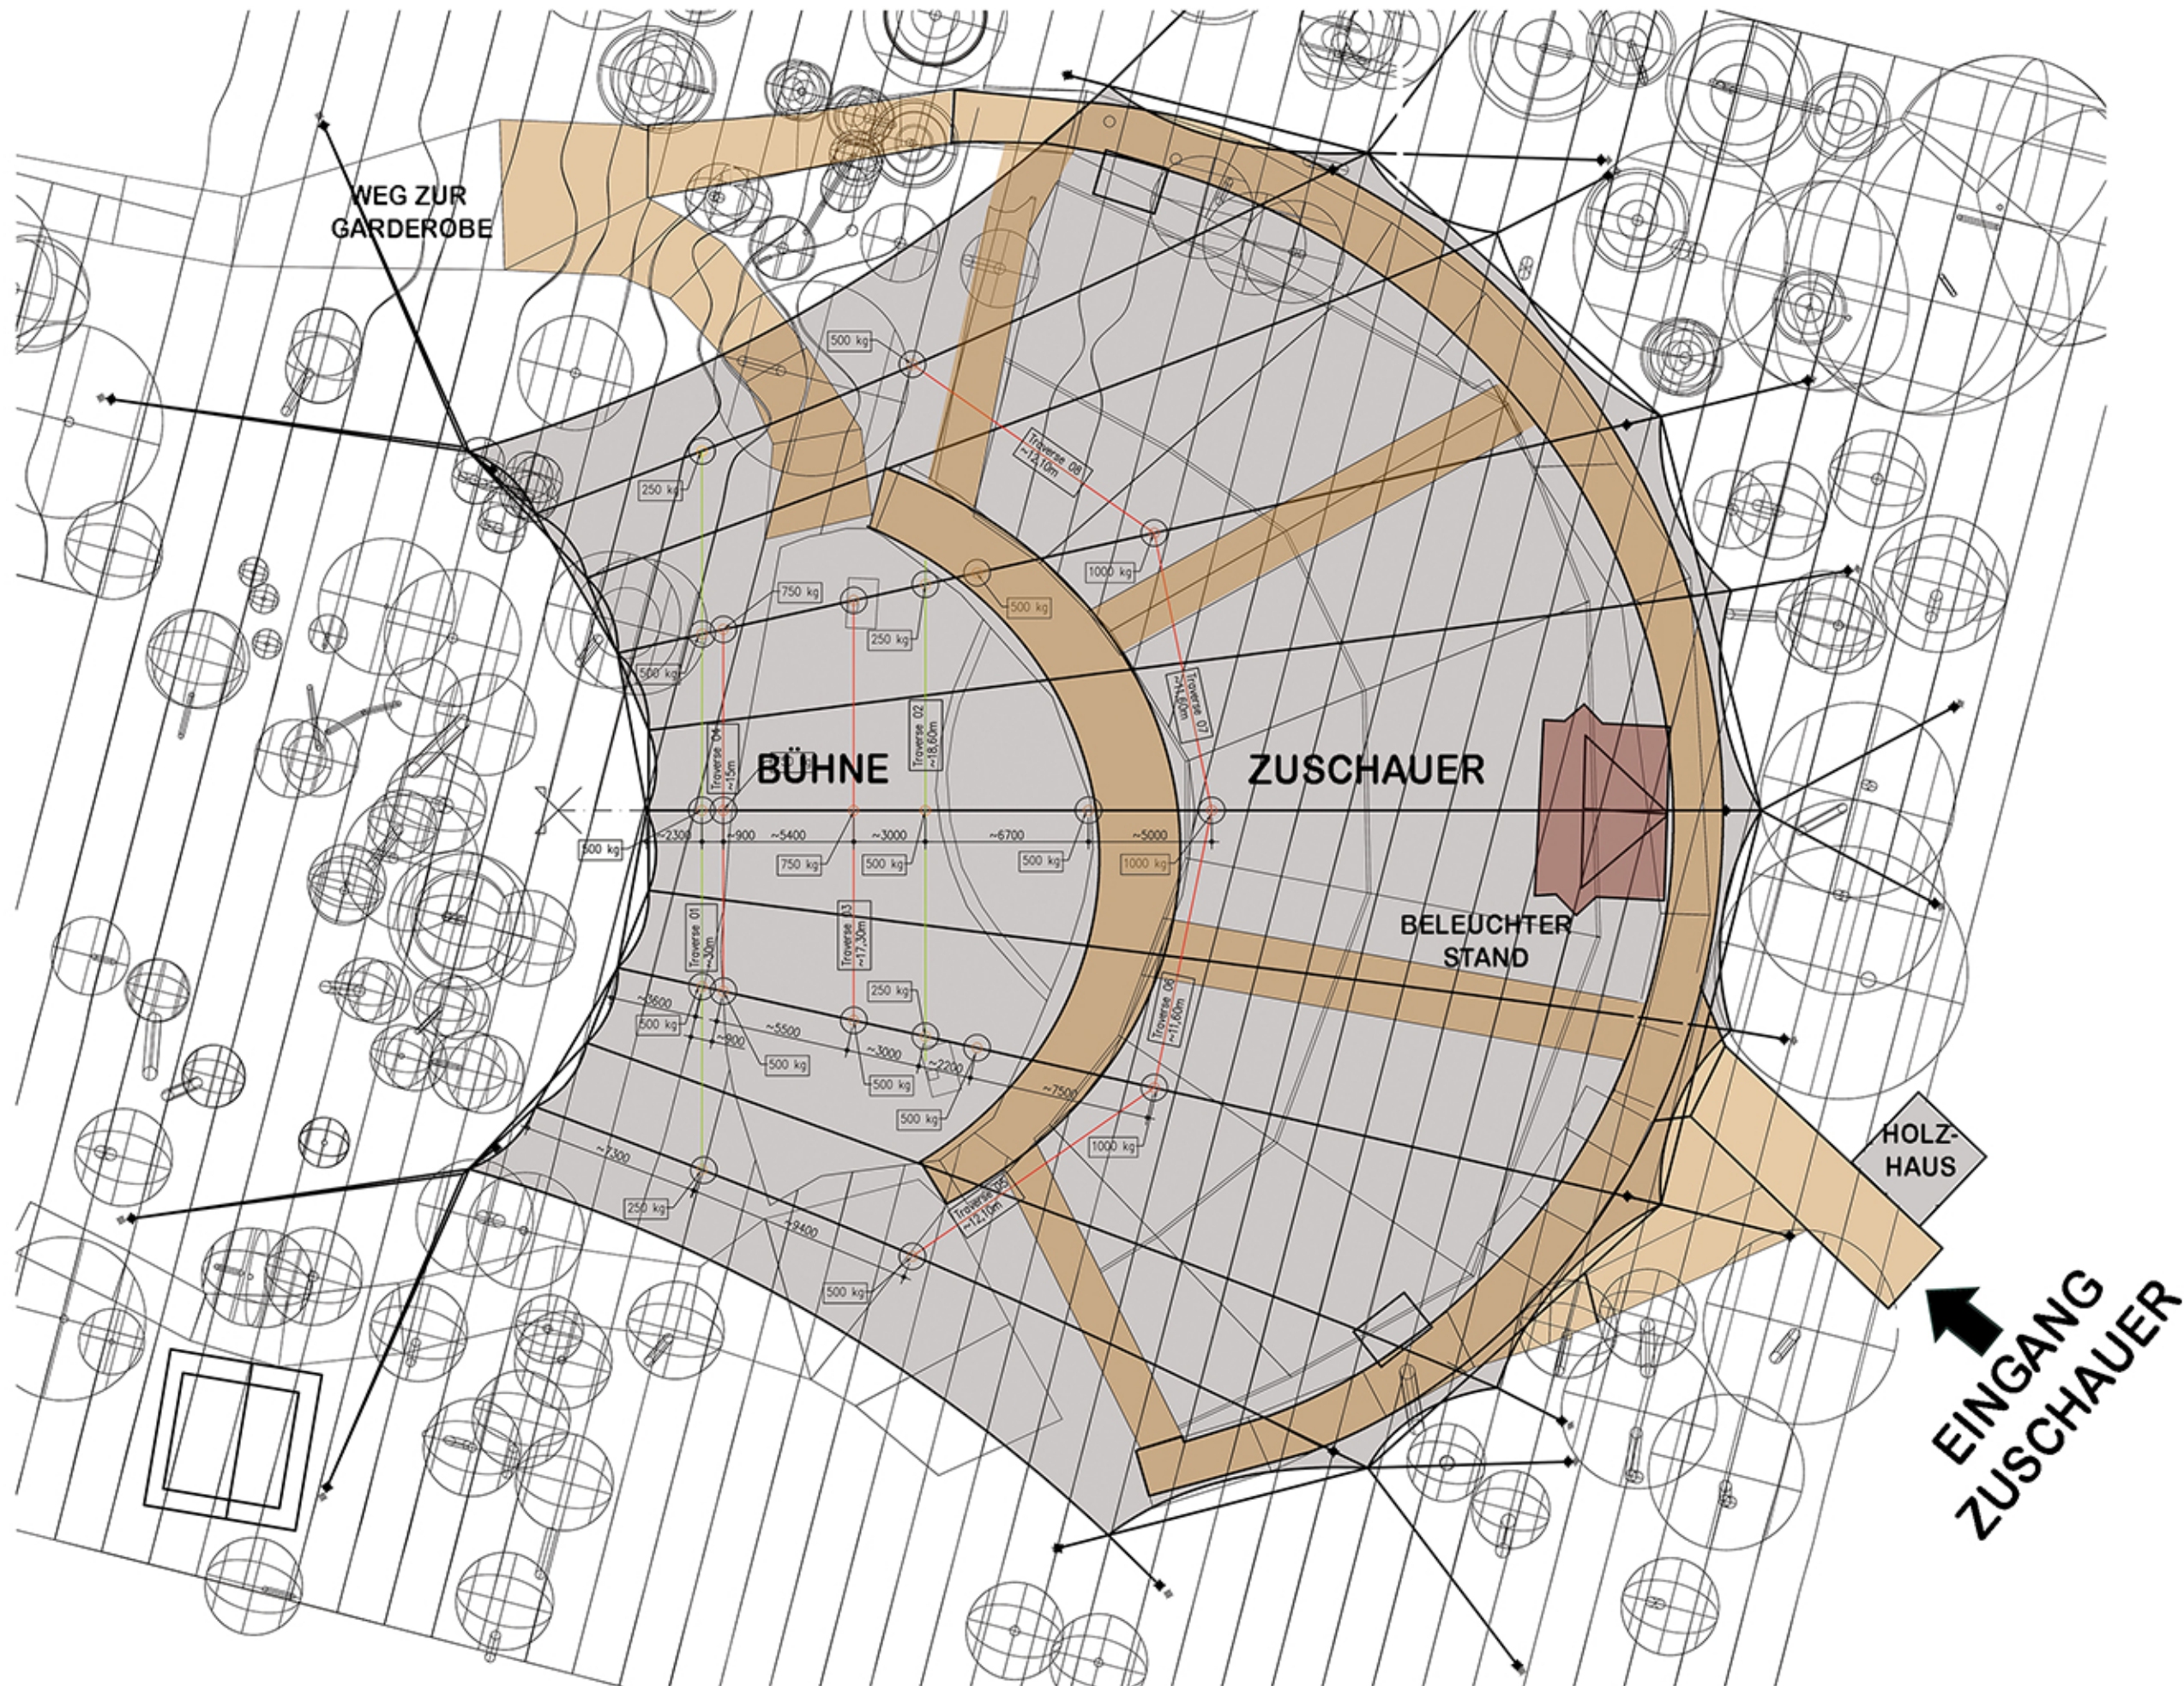

e	
d	
c	
b	
a	
Planung/engineering	
if_group	
IF-Ingenieure für Flächentragwerke GmbH	
D-78479 Reichenau-Waldsiedlung, Am Dachtberg 3	
Tel. 49 (0)7531/927080 info@if-group.de	
Fax 49 (0)7531/927081 www.if-group.de	
Bauvorhaben/job title	
FREILICHTBÜHNE	
MEPPEN	
Bauherr/customer	
Stadt Meppen	
Markt 43, 49716 Meppen	
Architekt/architect	
Dipl.-Ing. H.-W. Acquistapace Architekt BDA	
Schillerring 5, 49716 Meppen	
Unternehmer/contractor	
Bezeichnung/drawing title	
Übersicht mit	
Gelände	
gez.	gepr.
kt	1:150
Datum	
29.10.18	
Projekt/project	
Plan/drawing	
1526-101	
Änd./rev.	
-	