
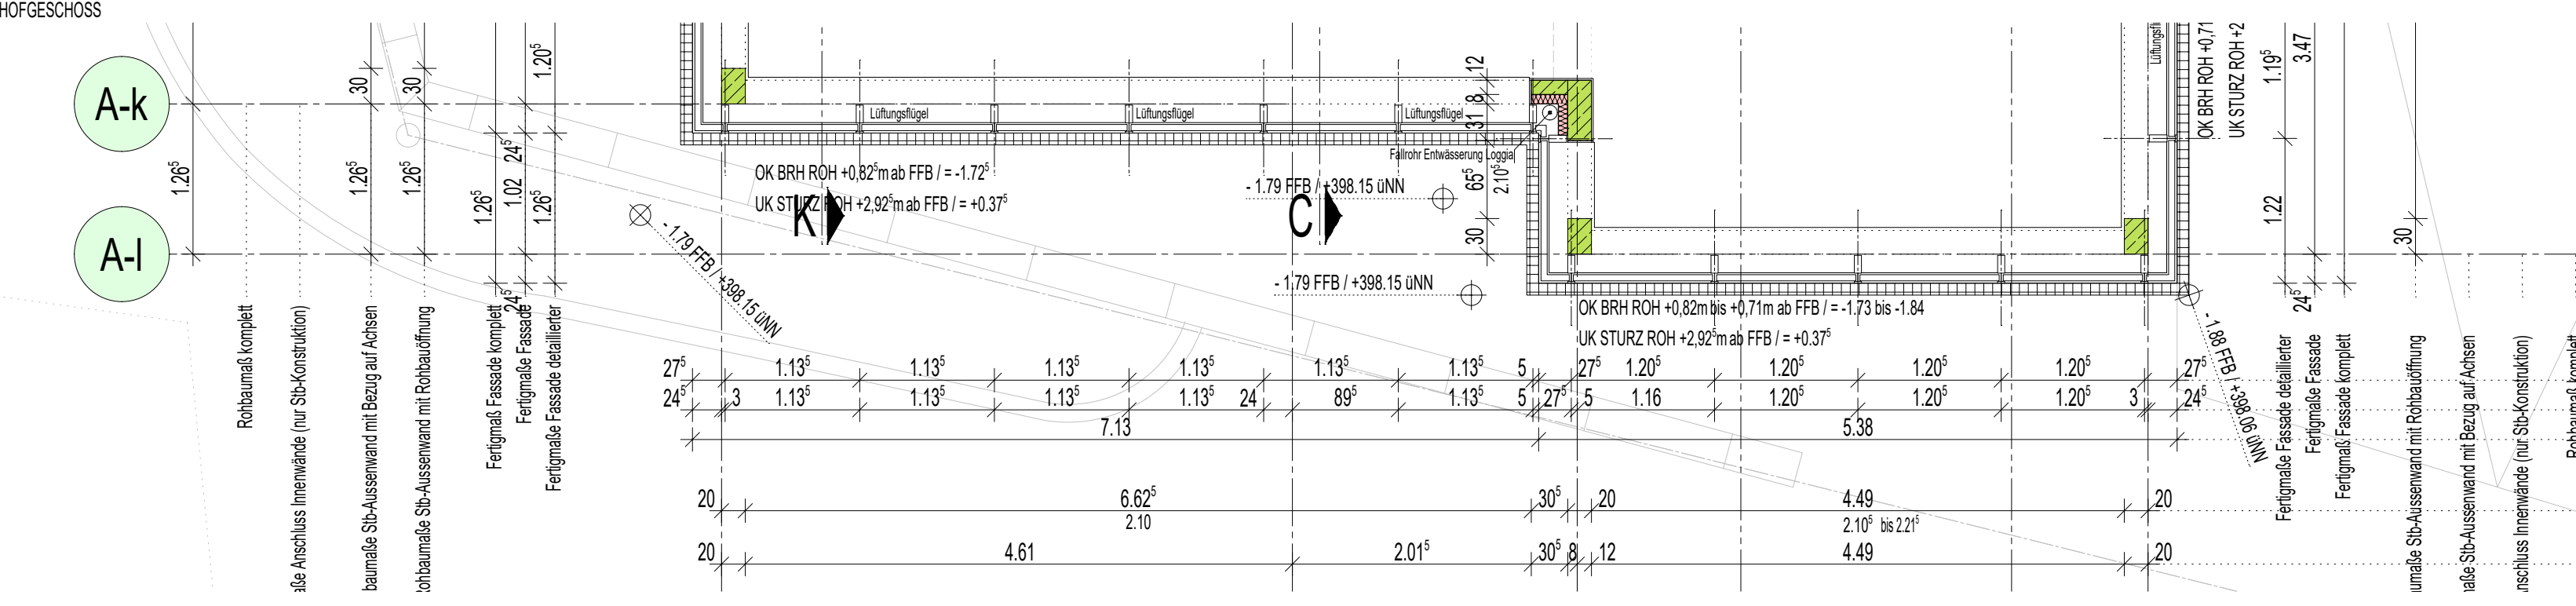
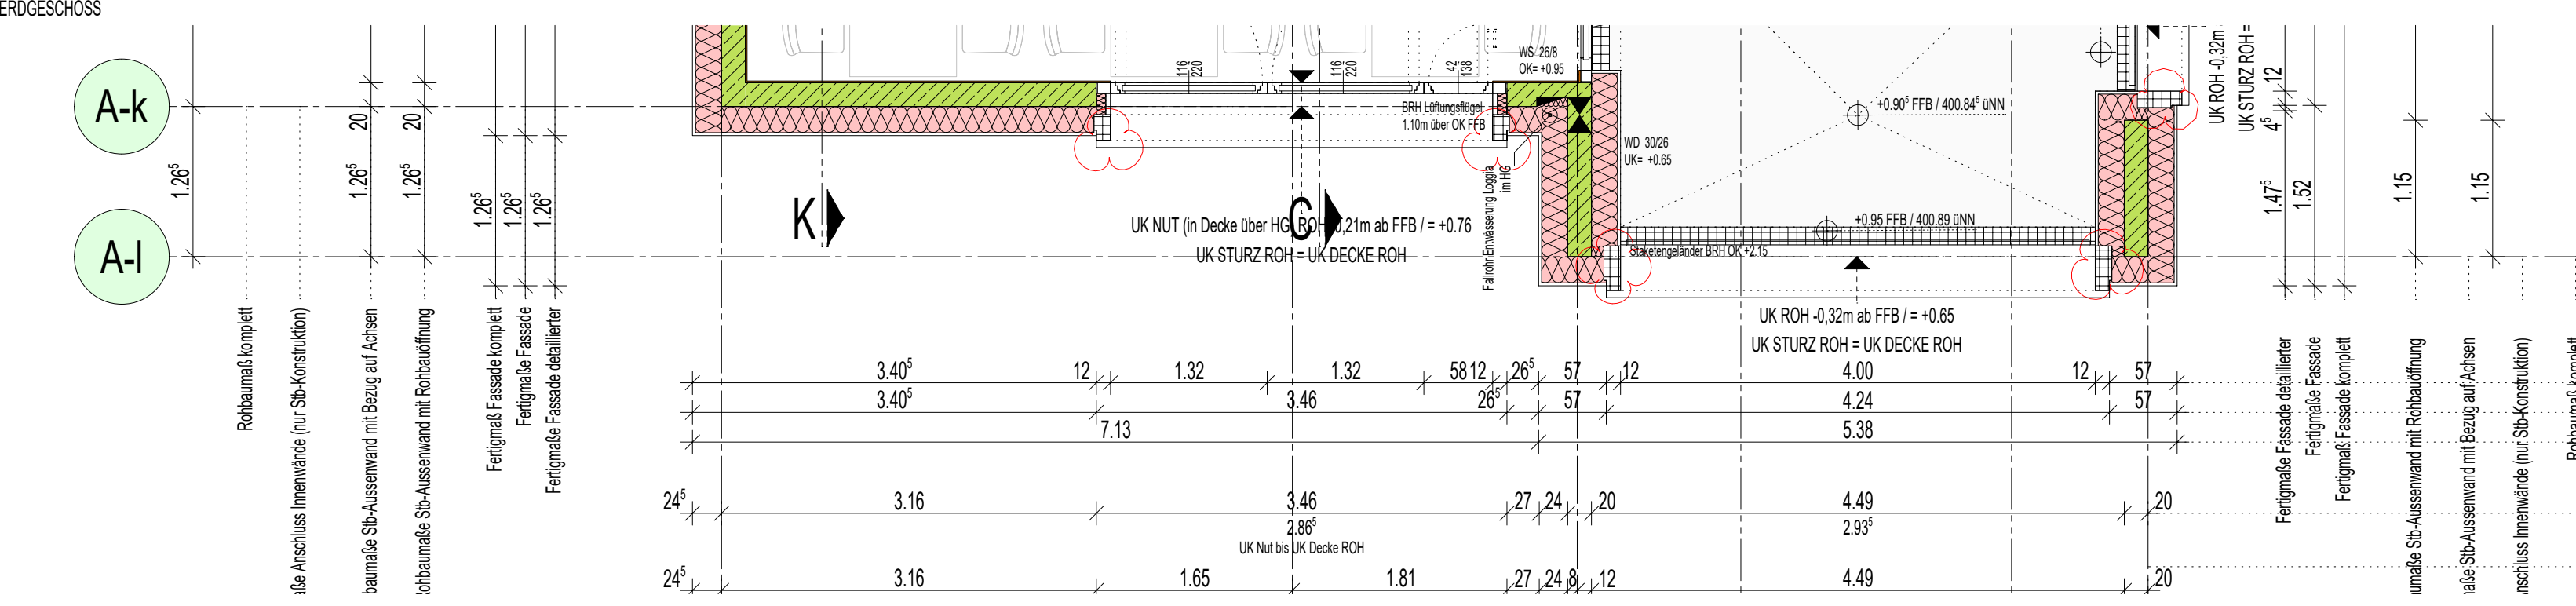
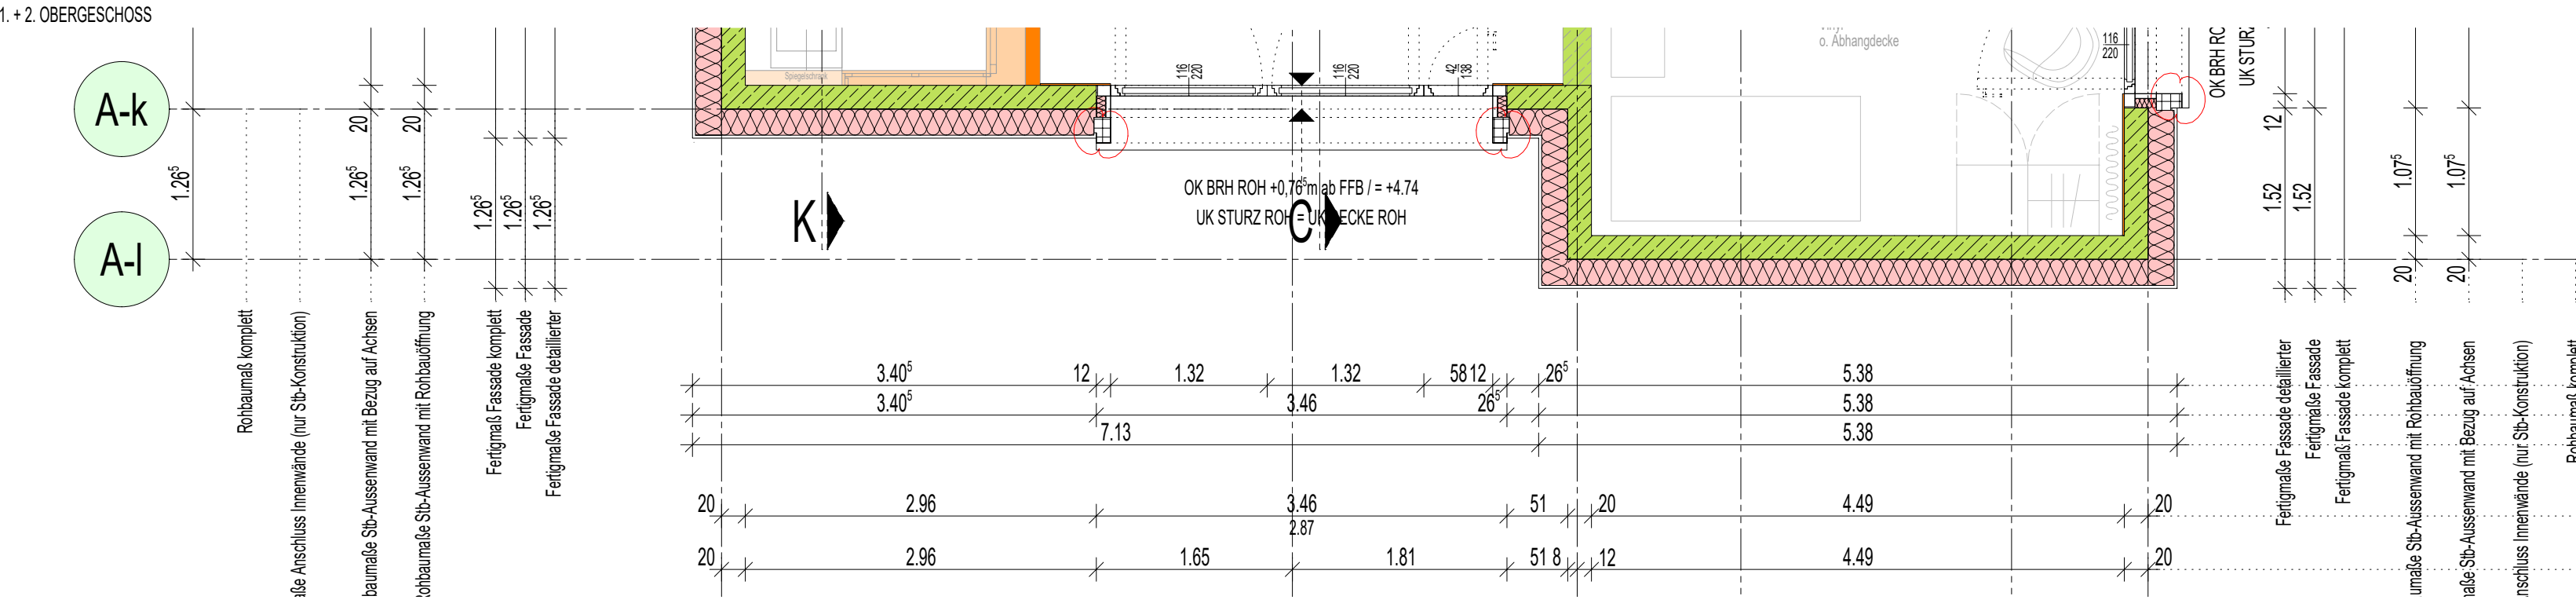


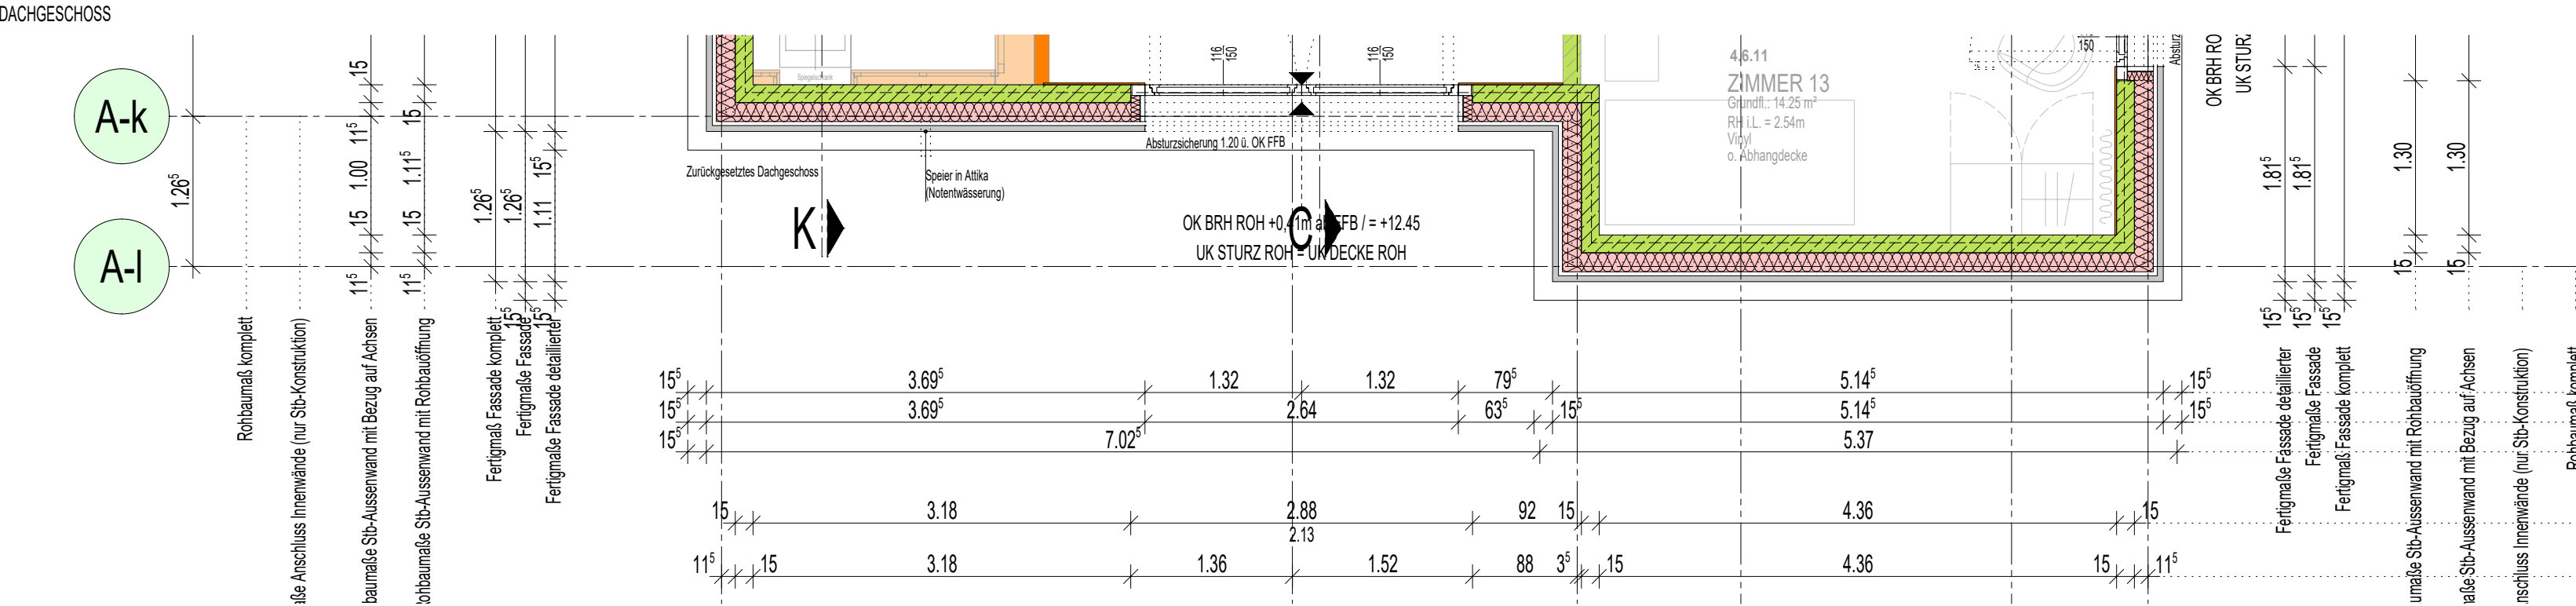

*Alle Maße sind vor Ausführung am Bau eigenverantwortlich zu prüfen und bei Abweichungen mit den Architekten abzustimmen.!

- BESTANDSWAND

ABBRUCH

ZIEGELVERFÜLLSTEIN / HOCHLOCHZIEGEL

BETON BEWEHRT

KALKSANDSTEIN

GK-METALLSTÄNDERWAND

GK-METALLSTÄNDERWAND

GK-BRANDWAND

HOLZSTÄNDERWAND BESTAND
- GIS-INSTALLATIONSWAND | GK-INSTALLATIONSWAND

RAFFSTORE-JALOUSIE

SAUBERLÄUFER

BETONDECKE NEU + FUSSBODENHEIZUNG

BETONDECKE NEU - OHNE FBH


WARMEDÄMMUNG

WARMEDÄMMUNG

FENSTERPOSITIONEN

POSITION OBERLICHTÖFFNER

AUTOMATIKTÜR

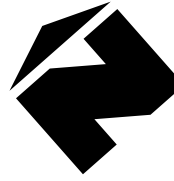

+/- 0.00 = 399.94 mÜNN

INDEX	DATUM	GEZ.	GEÄNDERT / TEXT	INDEX	DATUM	GEZ.	GEÄNDERT / TEXT
B							
BAUHERR				PLAN			
CARITAS ALTENHILFE f.d.KN. H. HOFFMANN H. BLASCHKE UHLANDSTRASSE 15 78464 KONSTANZ				ANSICHT 3 (Anbau Süd)			
PROJEKT				PLAN NR.			
PFLEGEHEIM ZOFFINGEN				1107_AR_V_P_50_8910			
UMBAU UNNÜTZUNG + ERWEITERUNG DES SCHULGEBÄUDES ZOFFINGEN IN EIN ALTENPFLEGEHEIM RHEINSTEIG 7 78462 KONSTANZ				MASSTAB			
				1:50			
GEZ.				DATUM			
KL				12.01.2021			
				PLOT DATUM			
				27.01.2021			
				Freigegeben für: 78464 Konstanz Tel. 07531 89 255-6 Fax 07531 89 255-89 info@wiegandprojekt.de			