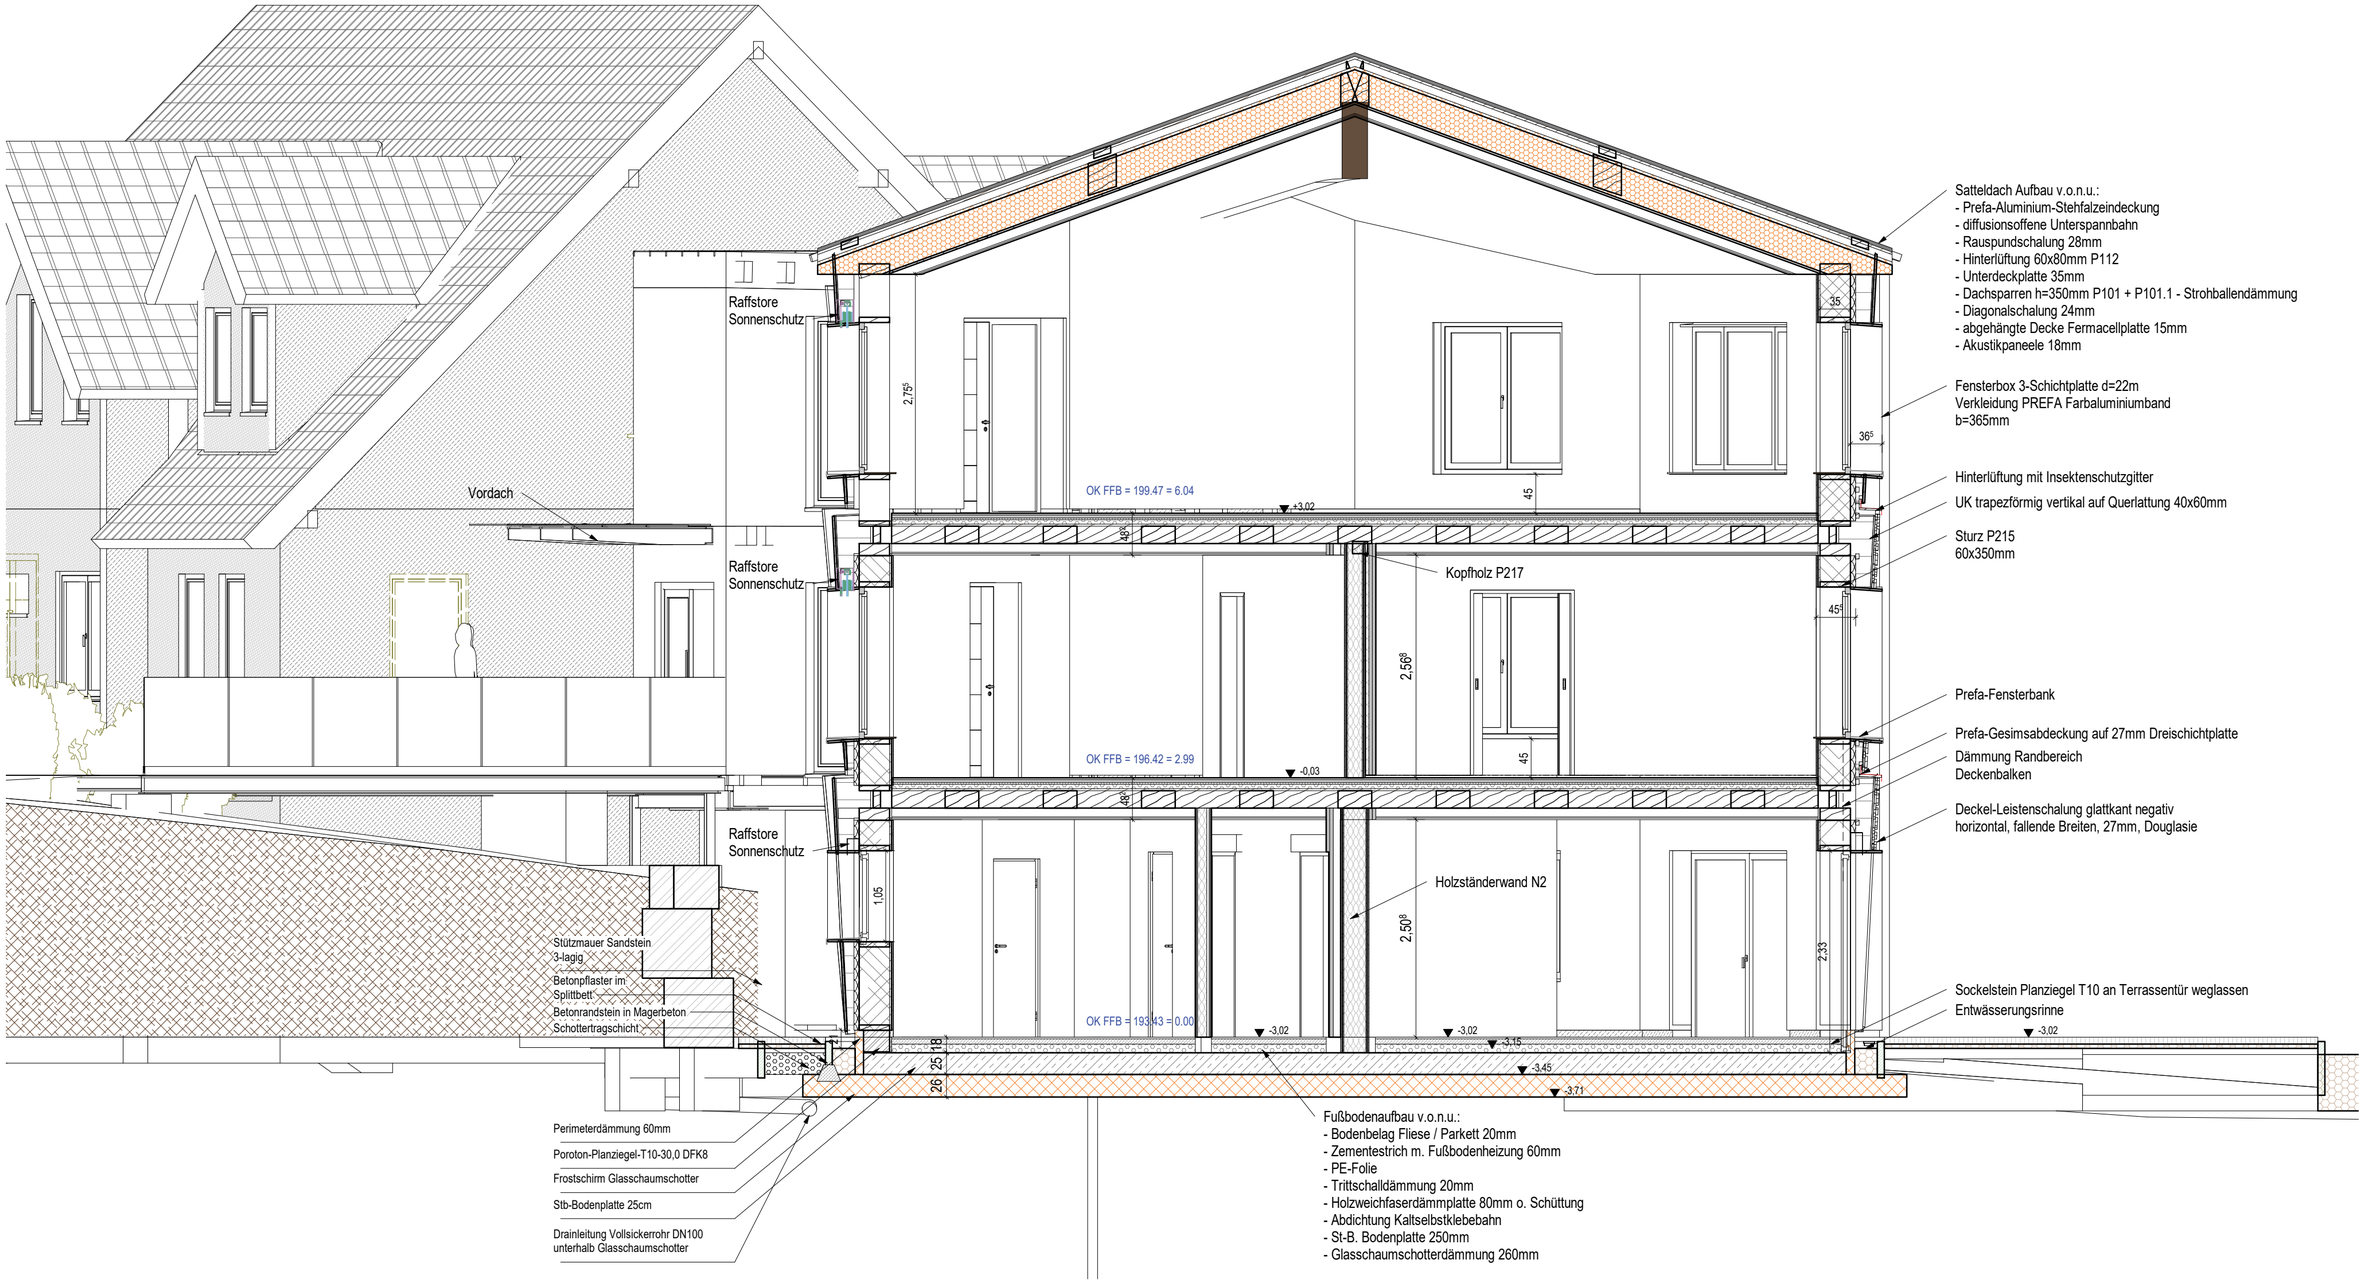


# Fassadenschnitt 1-1

**Erweiterung Betriebsgebäude AVMM - Abwasserverband Mittlere Mümling**

Asselbrunn 33, 64720 Michelstadt, Gem. Steinbach, Flur 13, Flurstück 146/1

**Ausführungsplanung 6.2 Fassadenschnit 1-1** 1 : 50

| PROJ-NR: | PLAN-NR: | DATUM: | GEZ: |
|---|---|---|---|
| 2021_08 | AP-40 | 13/04/23 | Verfasser |

Bauherr: Abwasserverband Mittlere Mümling avmm

**Shaktihaus**
Fürstengrunderstr. 100c
64732 Bad König
06063-9517588
info@shaktihaus.de
**www.shaktihaus.de**

DER AUSFÜHRENDE IST VERPFLICHTET, ALLE BESTANDSMASSE UND PLANKOTEN VOR ARBEITSBEGINN ZU ÜBERPRÜFEN. DIESE ZEICHNUNG IST UNSER GEISTIGES EIGENTUM UND UNTERLIEGT DEM URHEBERRECHT. EINE VERVIELFÄLTIGUNG, AUSHÄNDIGUNG AN DRITTE PERSONEN ODER ÜBERLASSUNG AN KONKURRENZFIRMEN IST UNTERSAGT.

0,594 x 0,420 = 0,25 m²