




Nordansicht

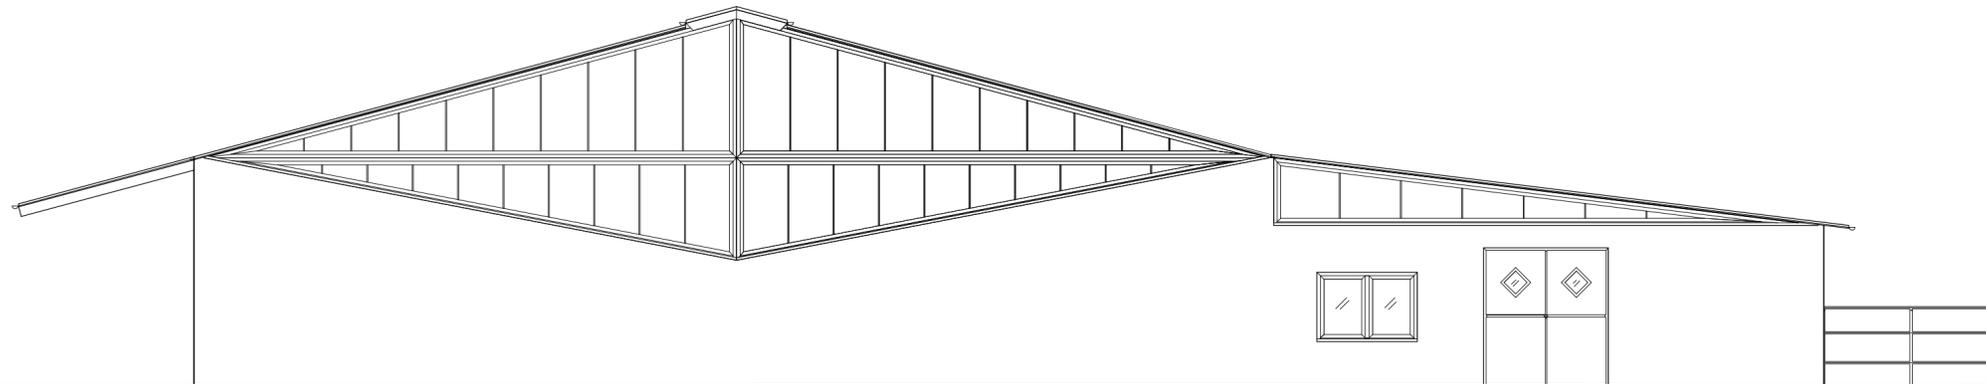

Ostansicht

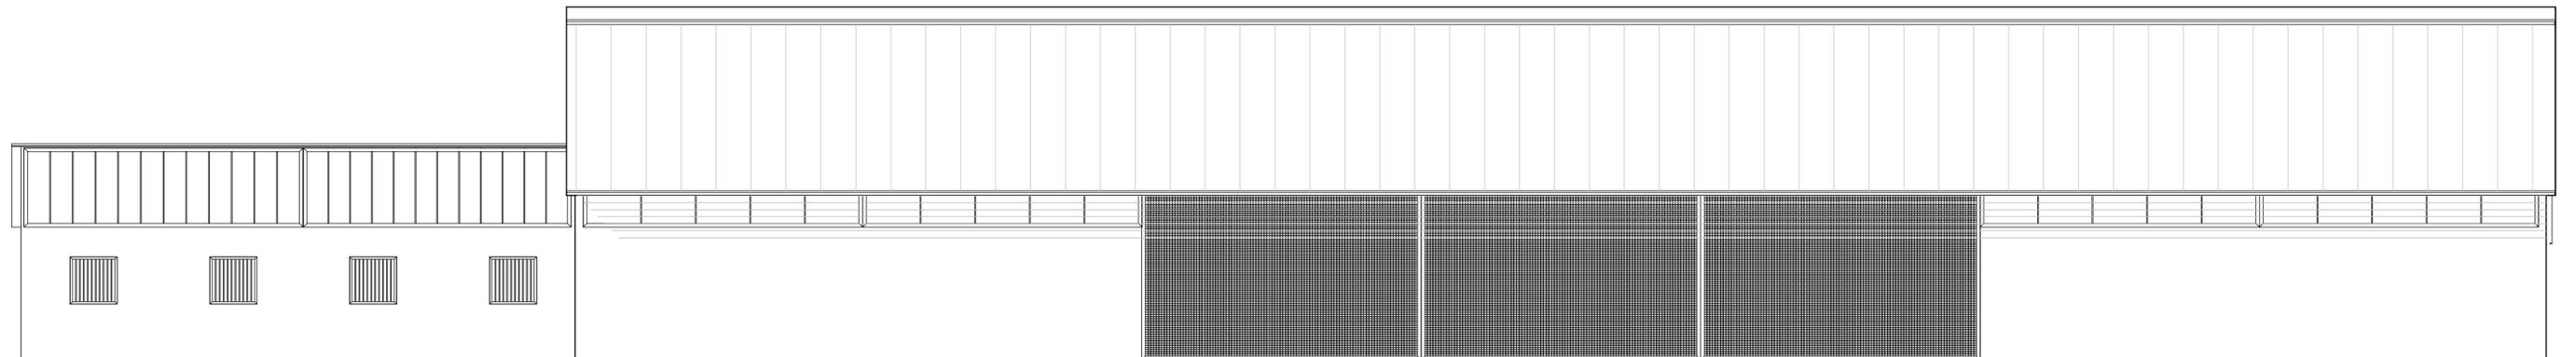

Südansicht

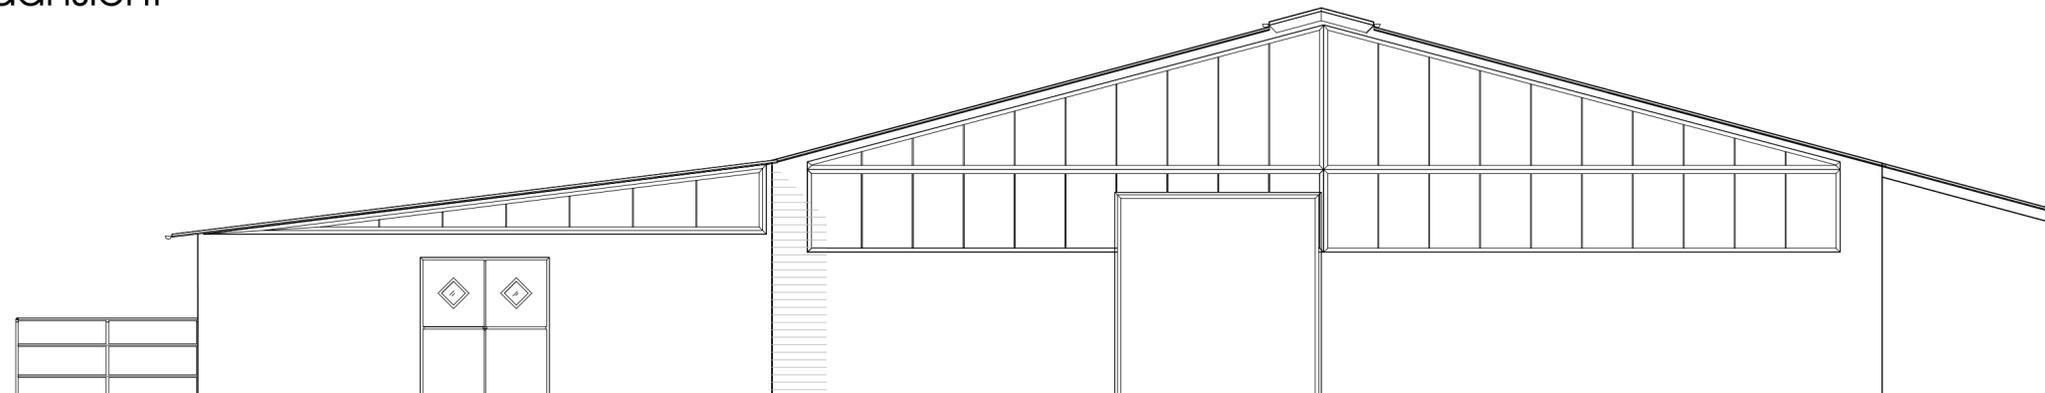

Westansicht

Architekt:
Multi Projekt GmbH & Co KG
Große Geest 10
32469 Petershagen



Bauherr:
Heike Asche
Brokenkamp 22
32469 Petershagen

Maßstab:
1 : 100

Datum:
31.01.2008

Bauvorhaben:
Neubau einer Bewegungshalle
mit Stallungen, Petershagen

gez.:

ges.:

Bauantrag Bewegungshalle Ansichten

Plan-Nr.: